


Oude Rijn

Oude Rijn


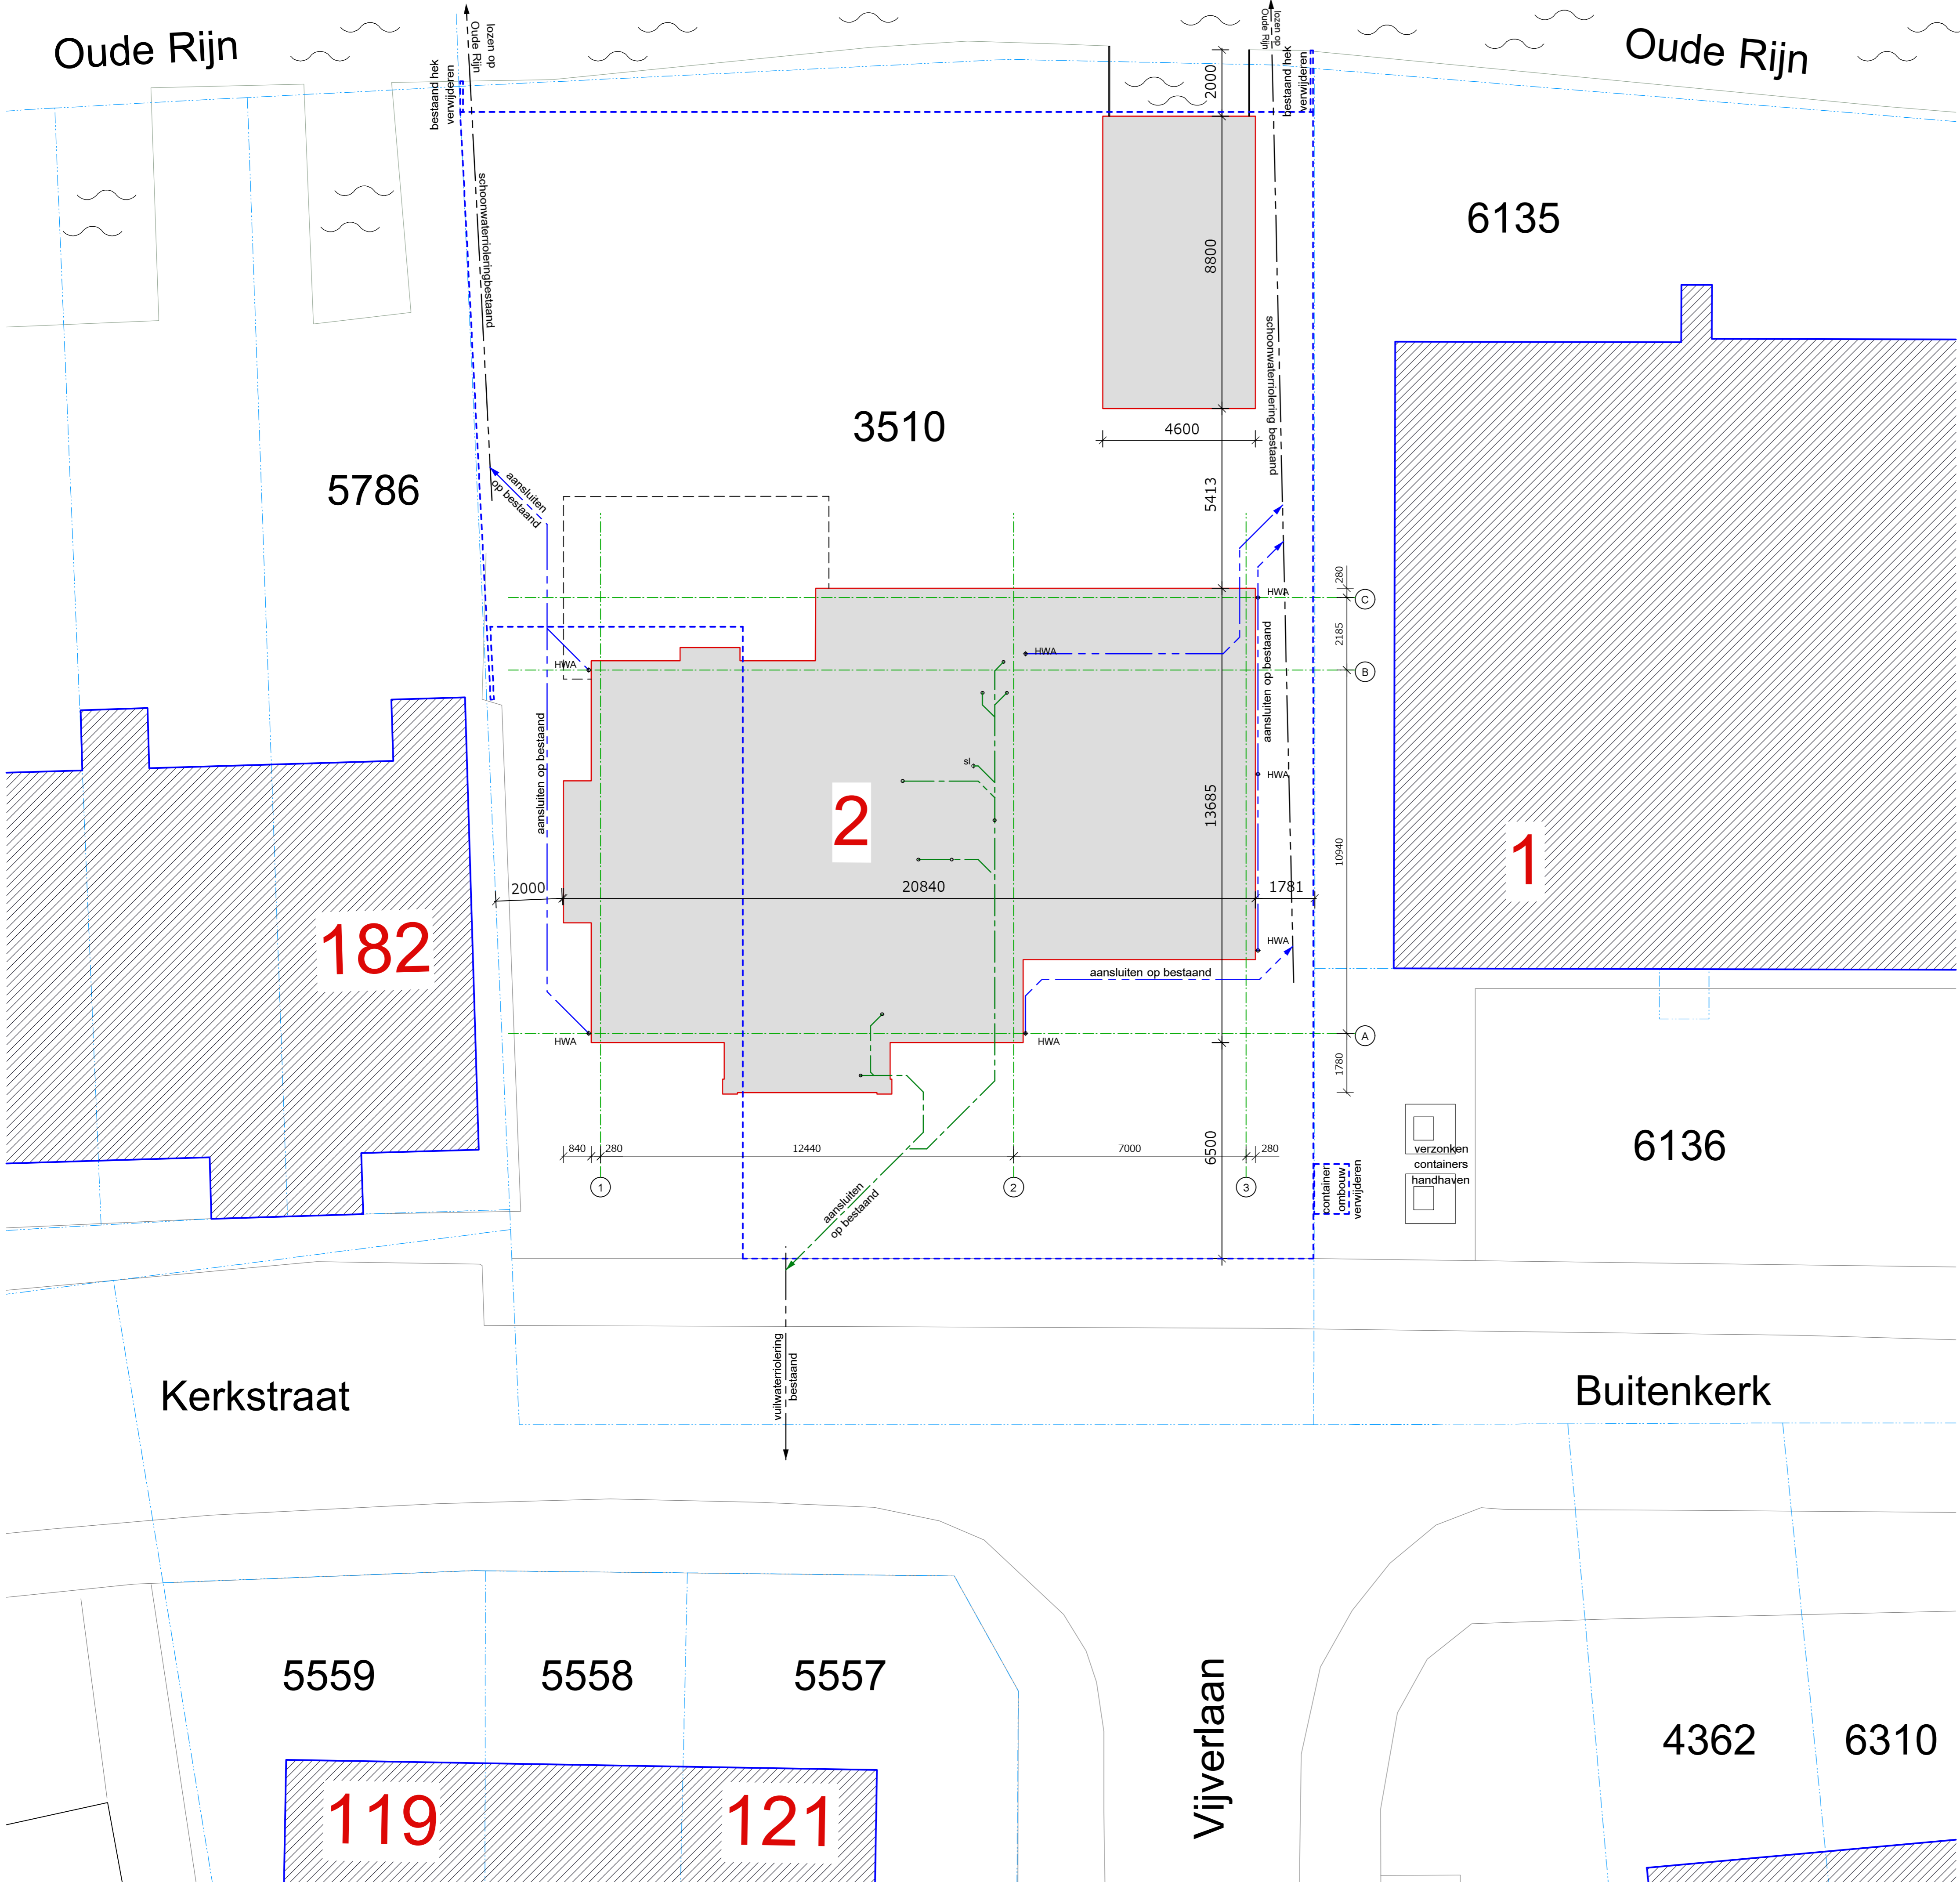


Situatie (1:500)

Gemeentelijk bekend:
Buitenkerk 2
2411 PA Bodegraven

Kadastraal bekend:
gemeente Bodegraven
sectie B, nummer 3510

Nieuwe bebouwing
 Contour perceel

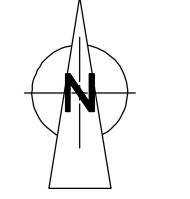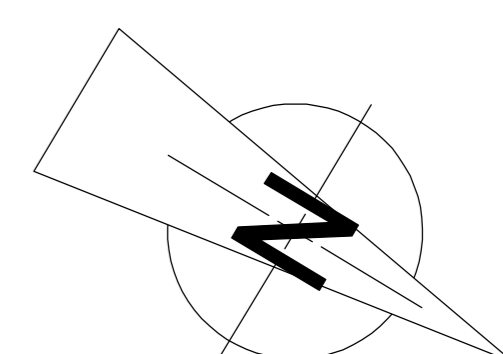



- Bestaande omliggende bebouwing
- Te slopen / te verwijderen bestaande bouw
- Nieuwe bebouwing
- Erfgrens
- schoon / vuilwaterriolering bestaand
- schoonwaterriolering nieuw
- vuilwaterriolering nieuw











Fase:

OMGEVINGSVERGUNNING

d. _____ c. _____ b. _____ a. contour achter luffel 12-07-2012 RJ wijziging wijz. datum get.	
--	--

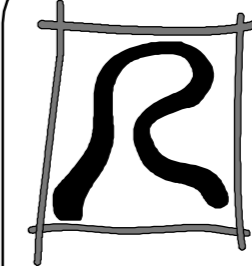	omschrijving: Nieuwbouw Woonhuis Buitenkerk 2 te Bodegraven	datum: 29-03-2012
	opdrachtgever: fam. C.H.M. de Groot	get.: RJ
onderdeel: Situatie / Stramienplan Aanvraag omgevingsvergunning	11.125 - 01-	schaal: 1:100 / 1:500 [A1]
		werknr.: _____
Projectburo Rijnland • Wilhelminastraat 39 • 2411 CX Bodegraven • Tel. (0172) 650025 • info@pbrijnland.nl •		

raadP architectuur
 goudseweg175s 2411thk bodegraven t.0172652777 f.0172651223 www.raap-architectuur.nl

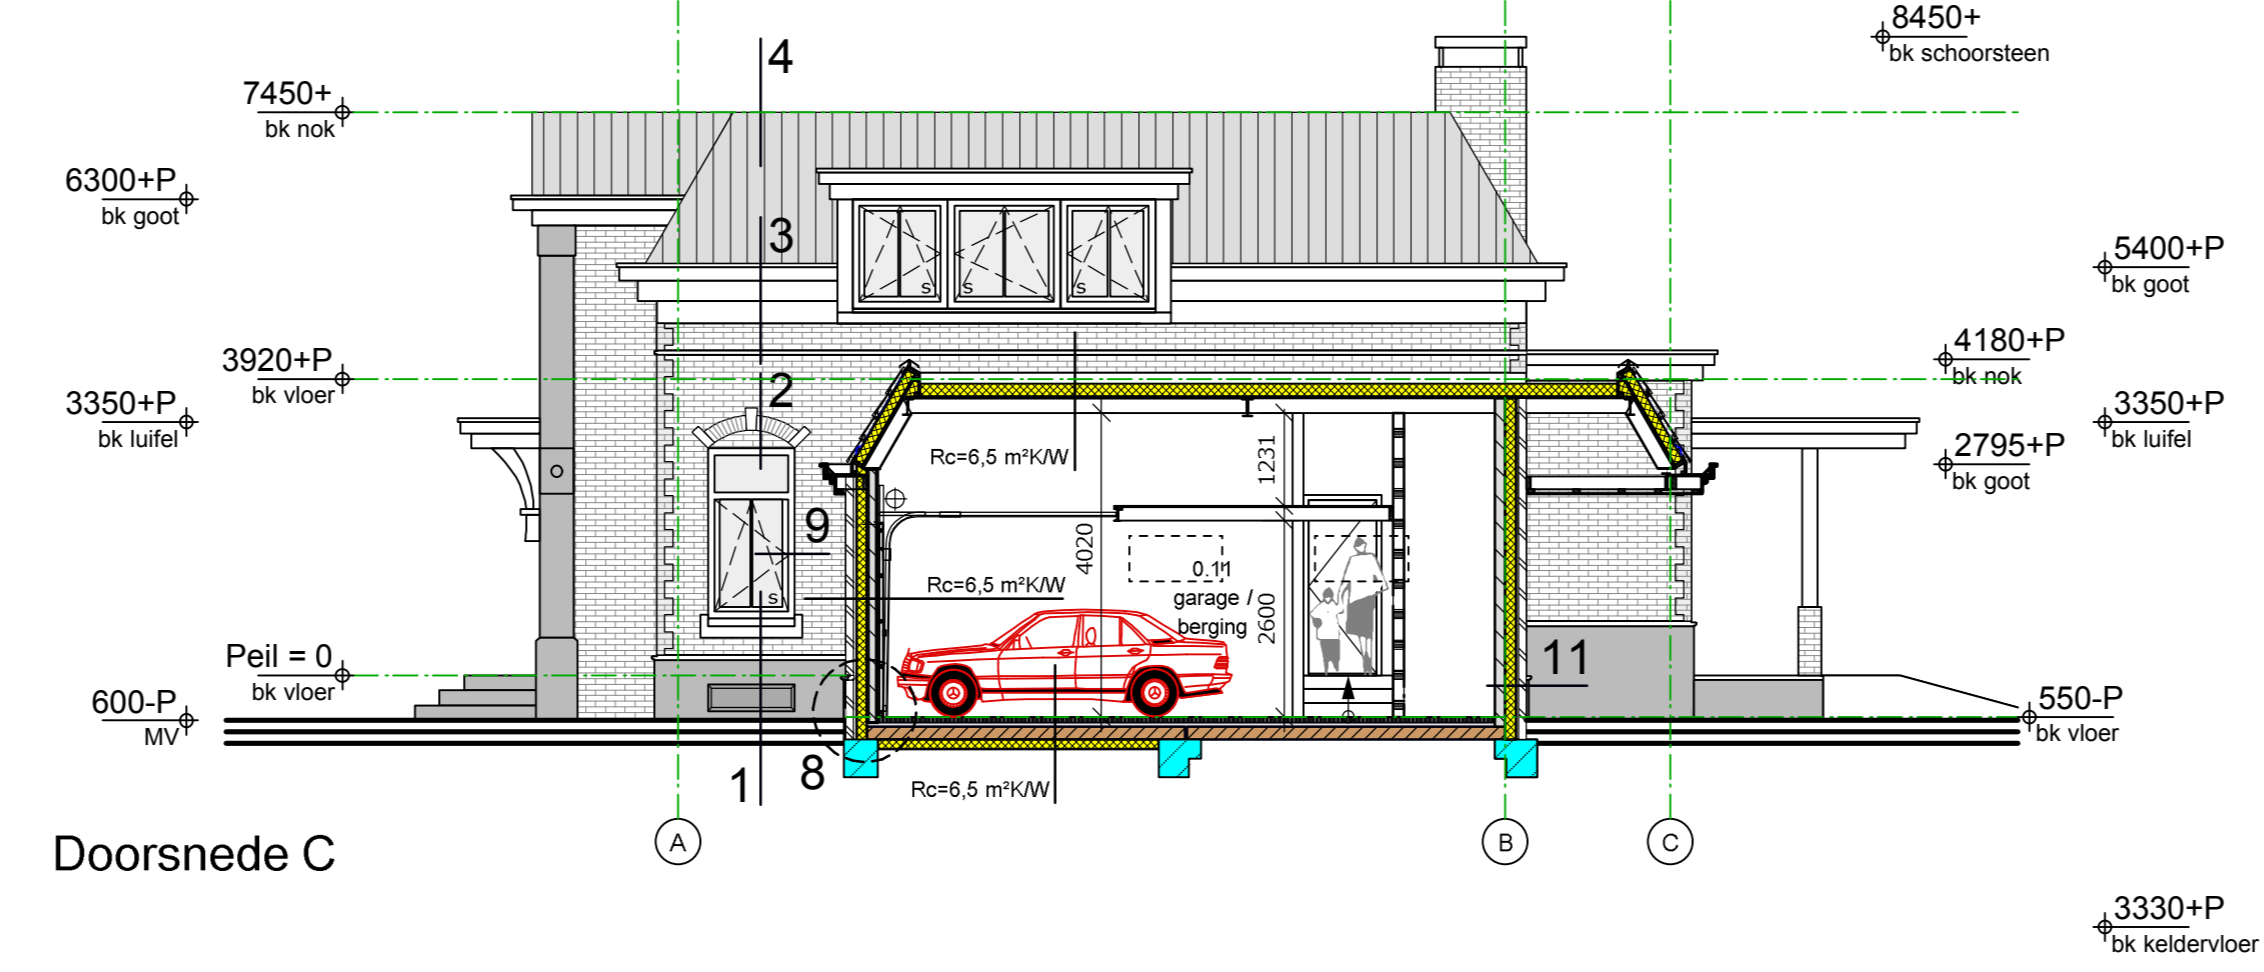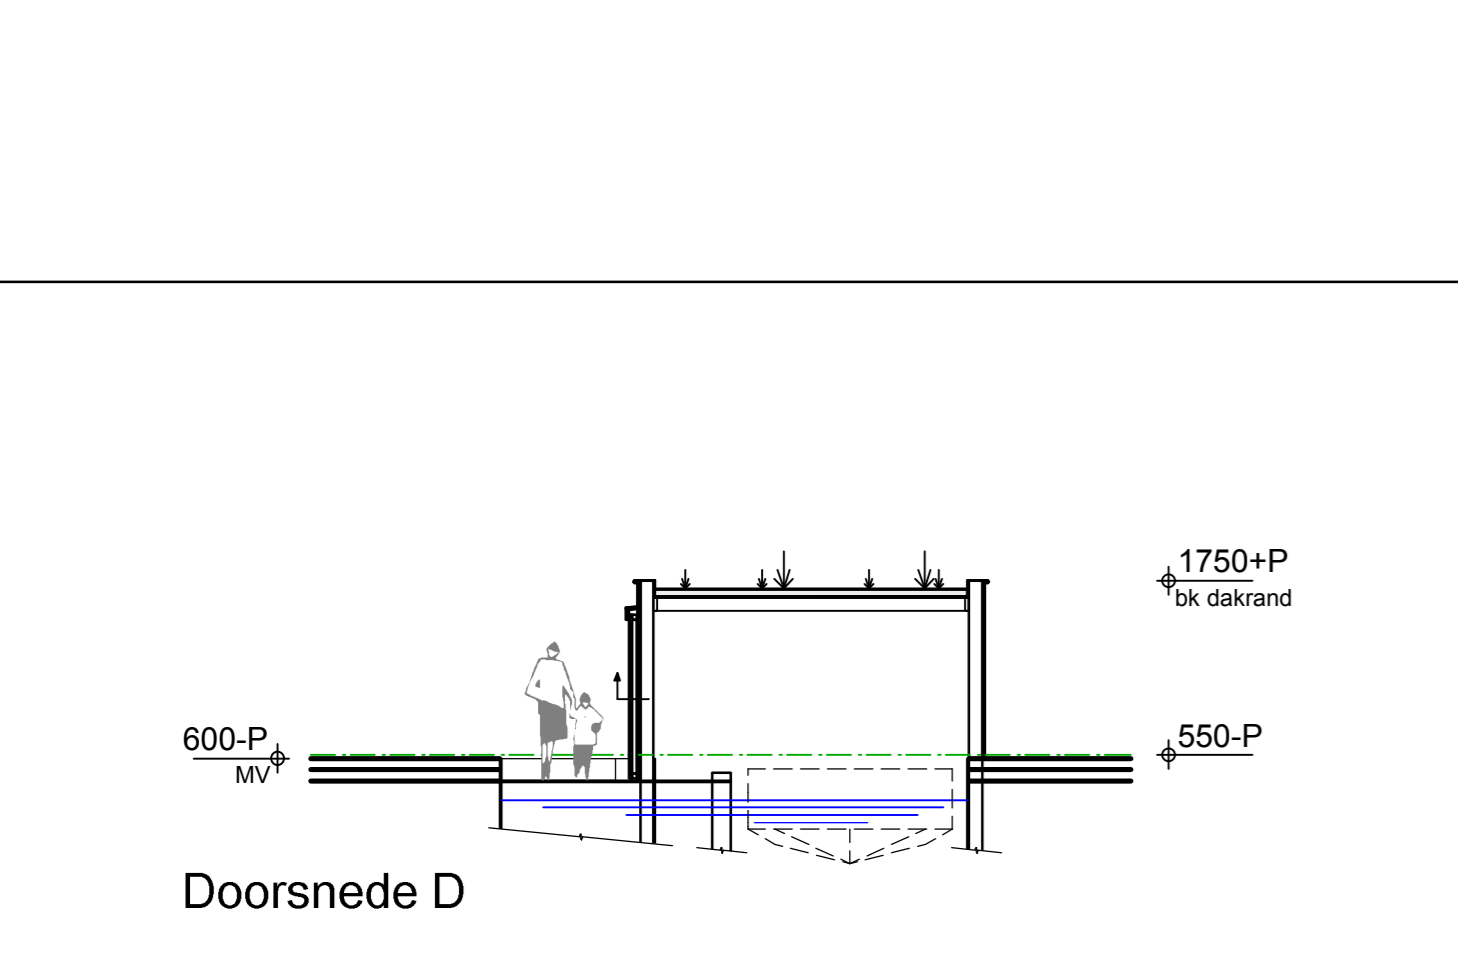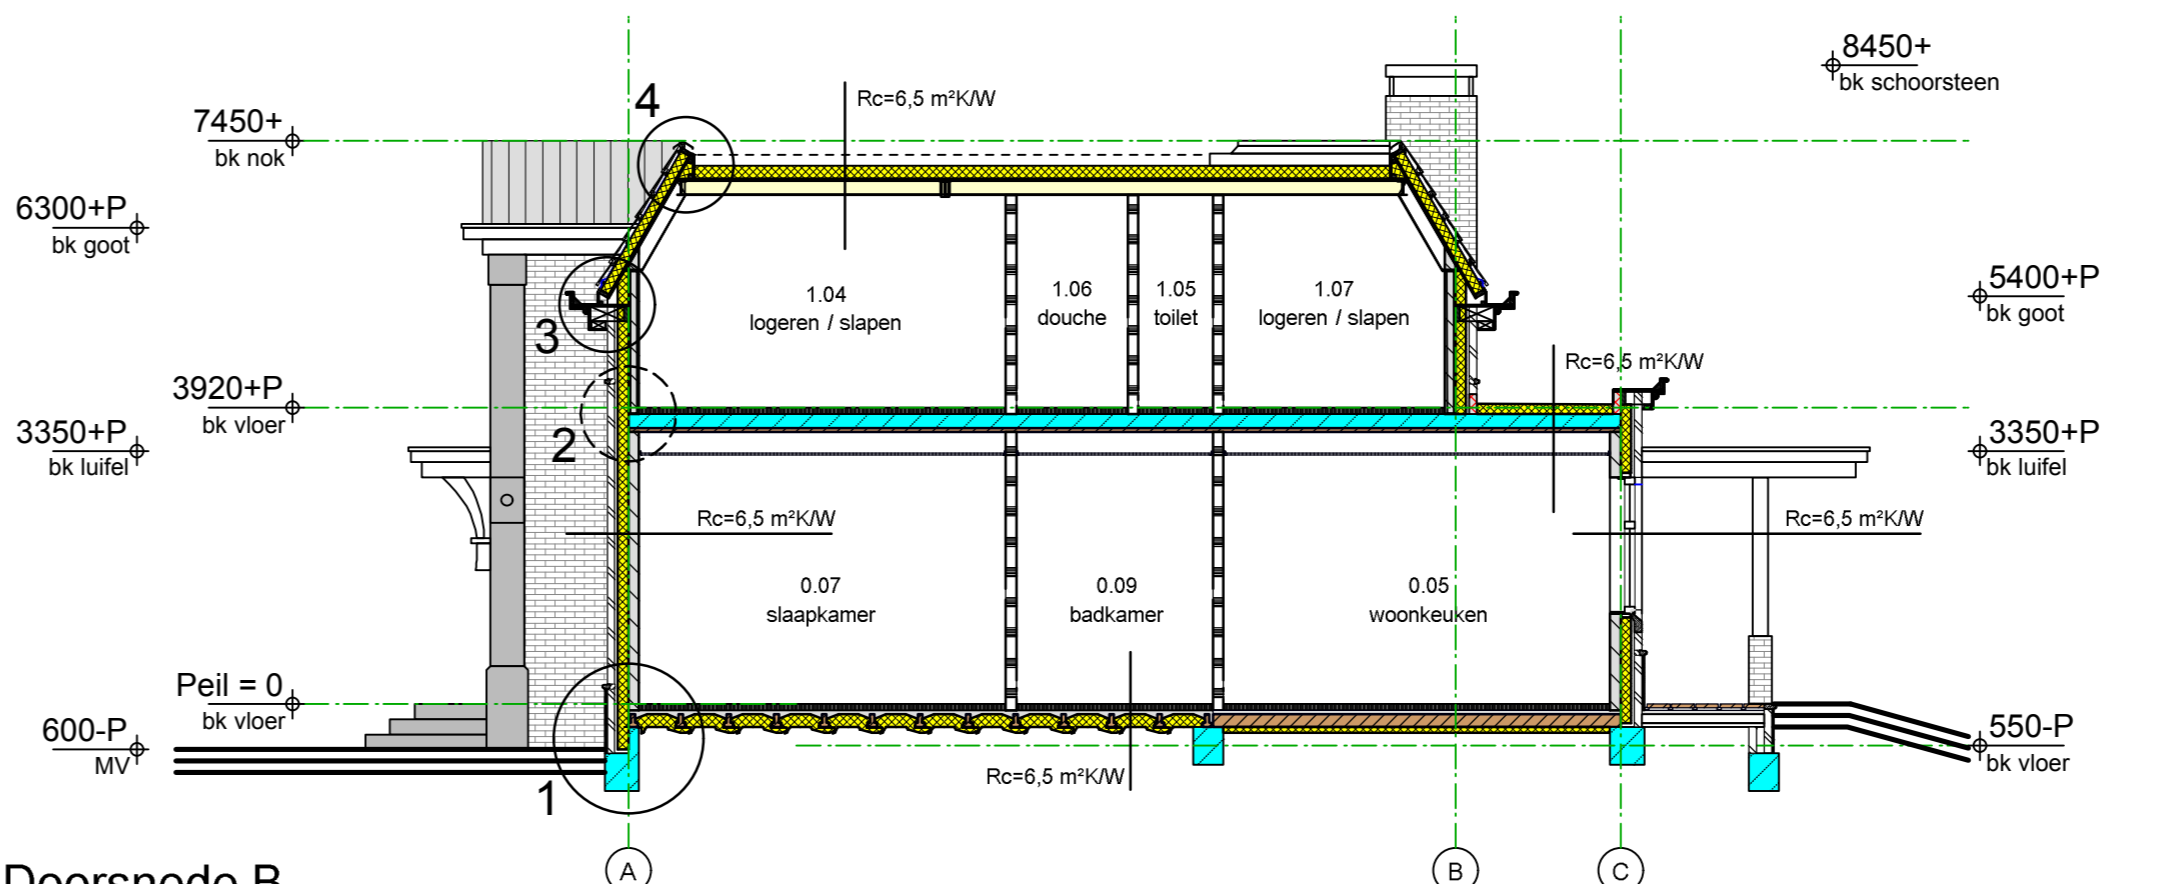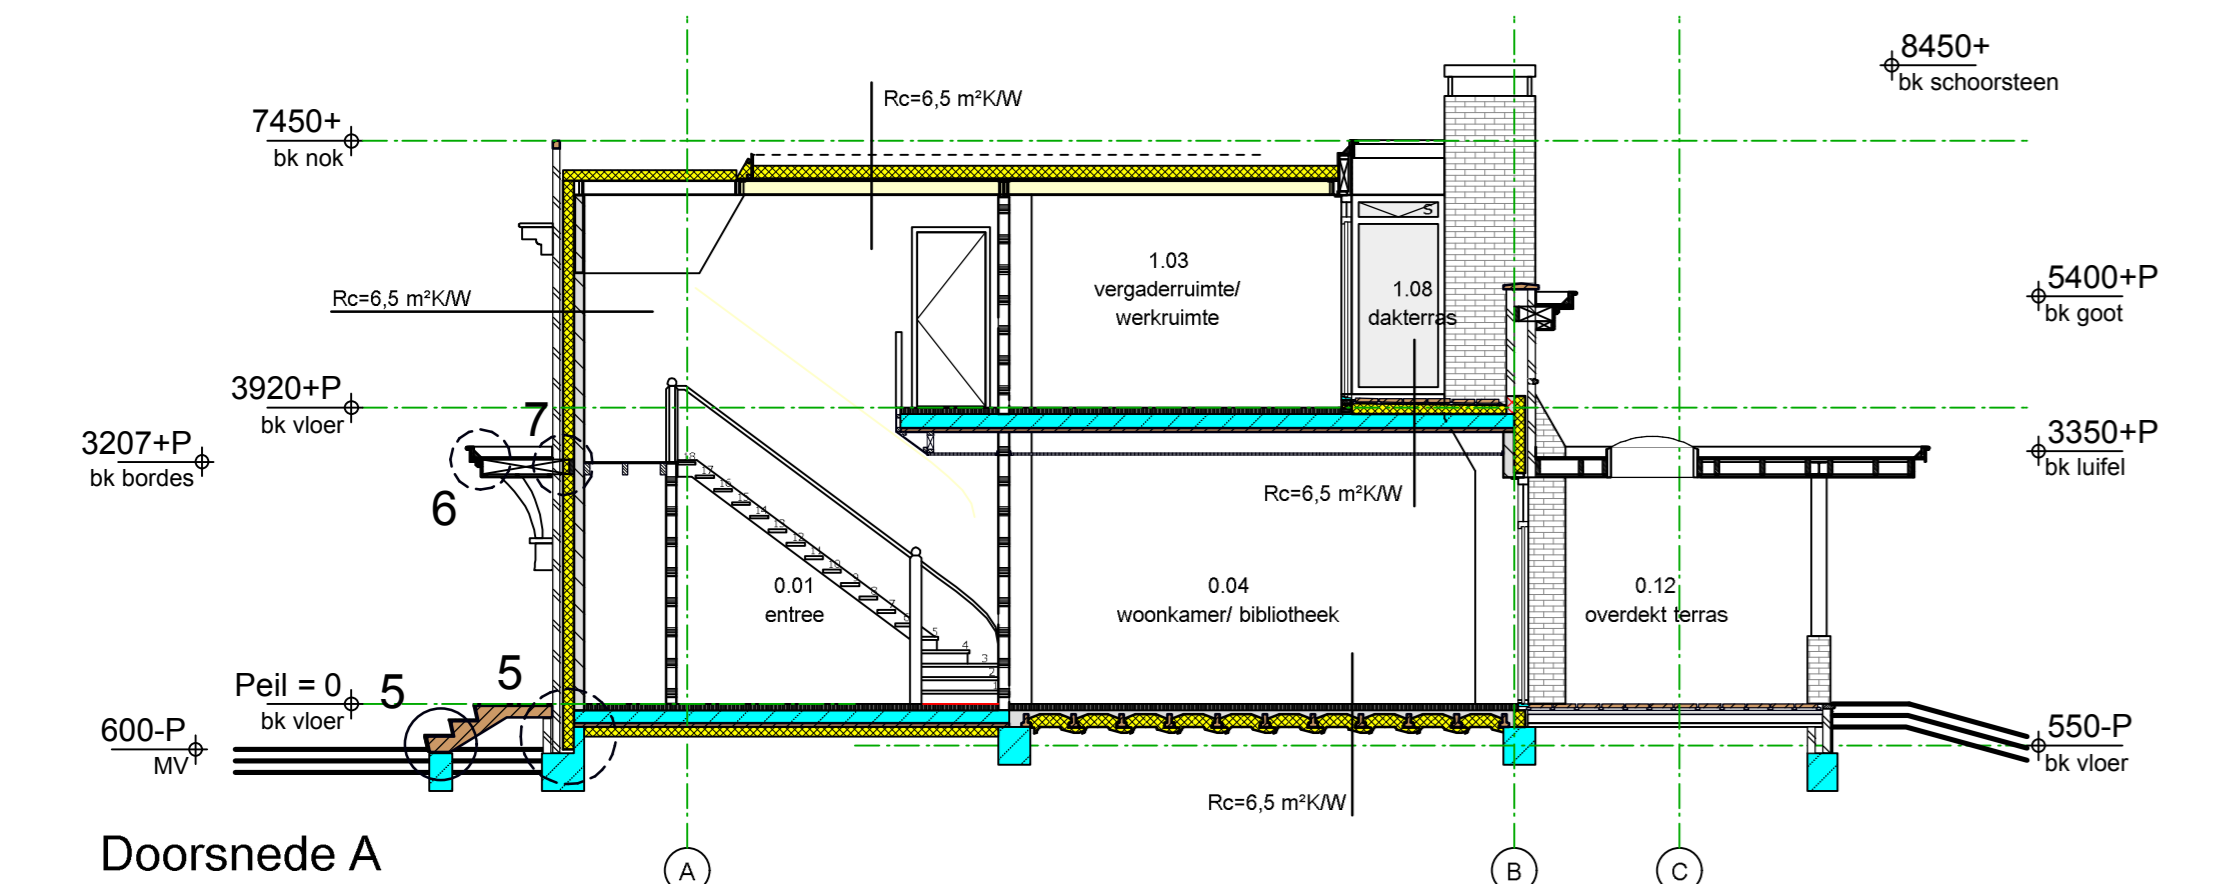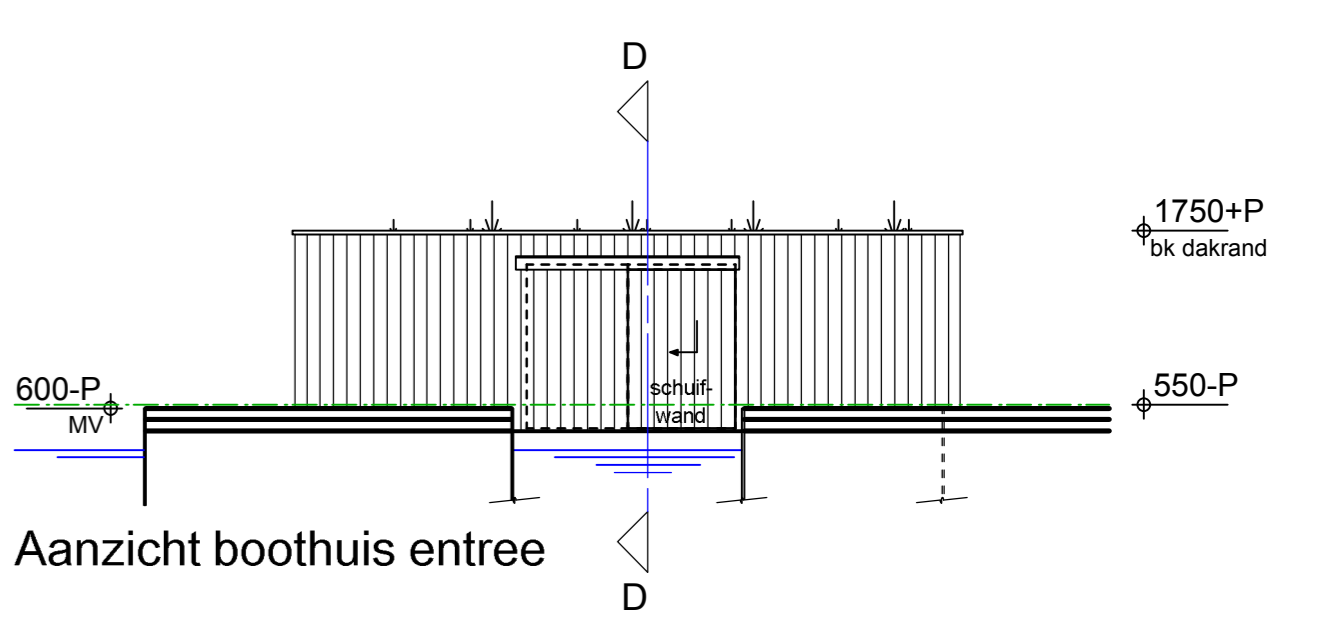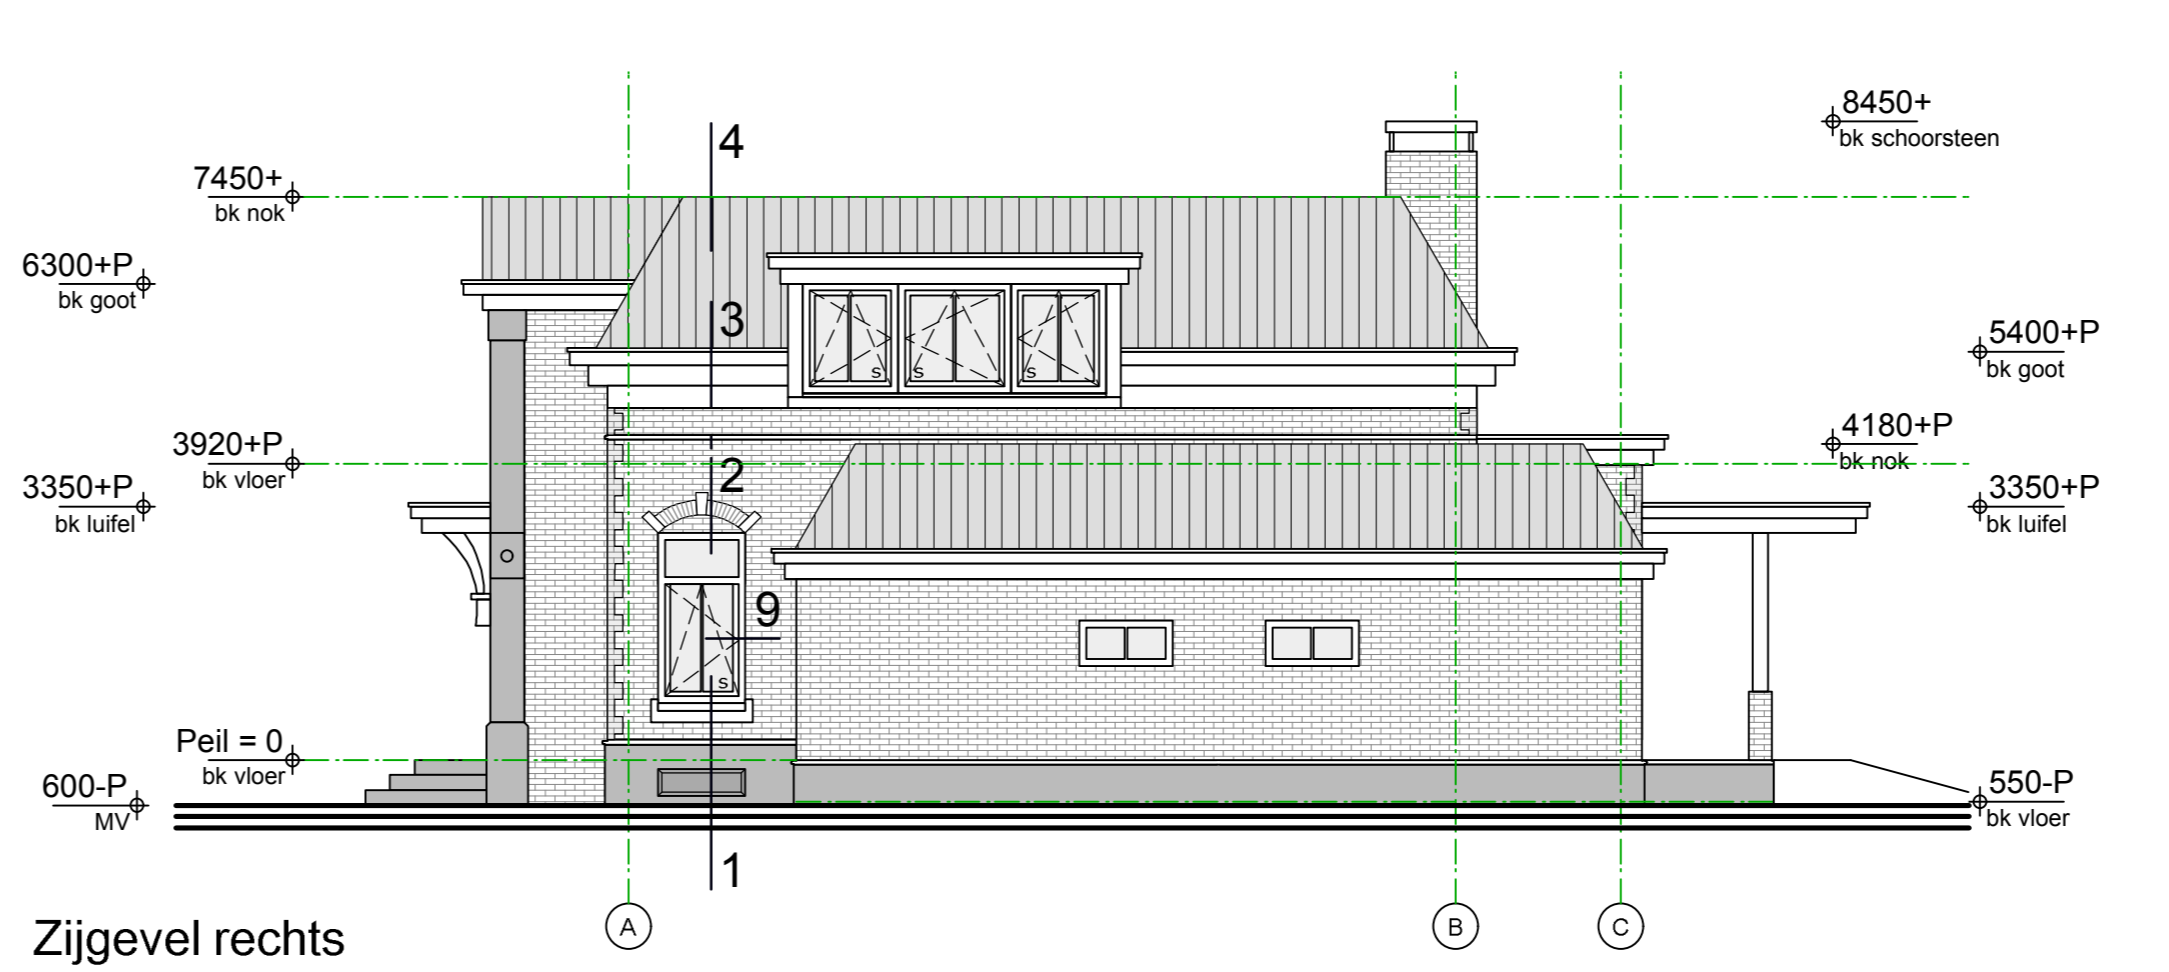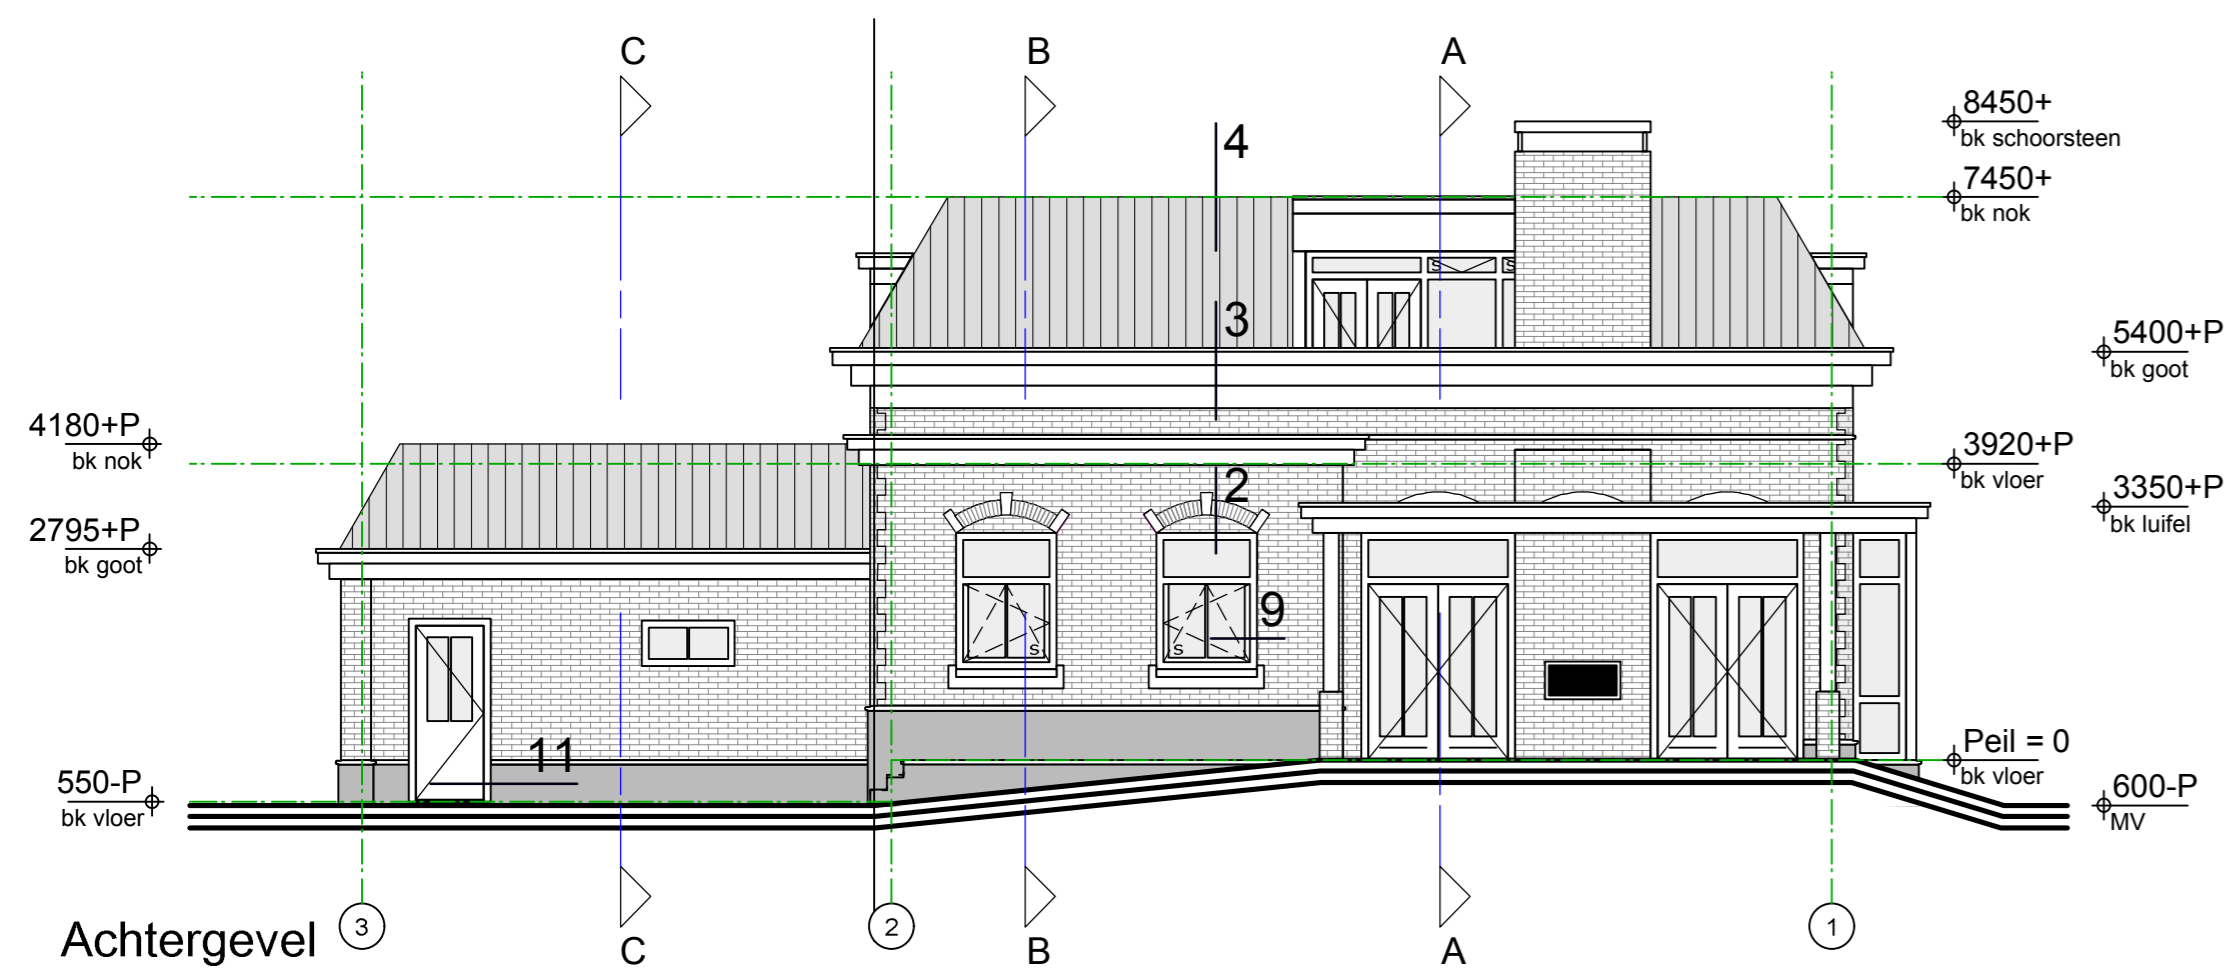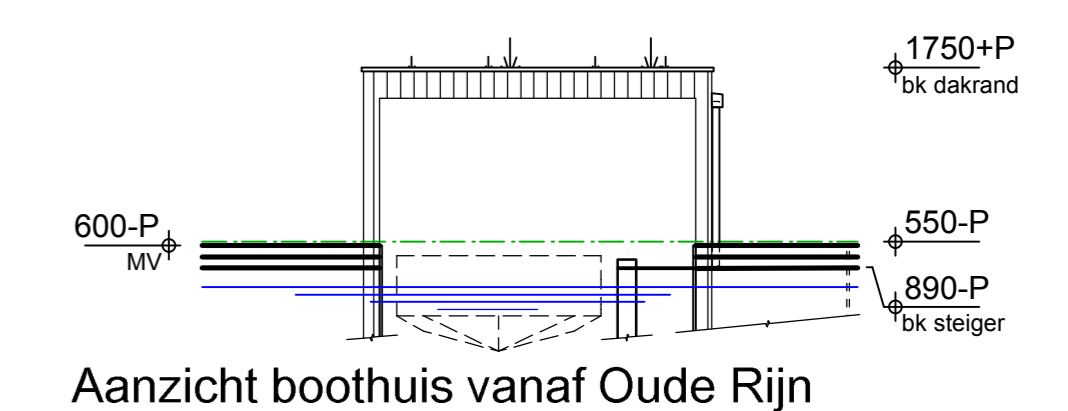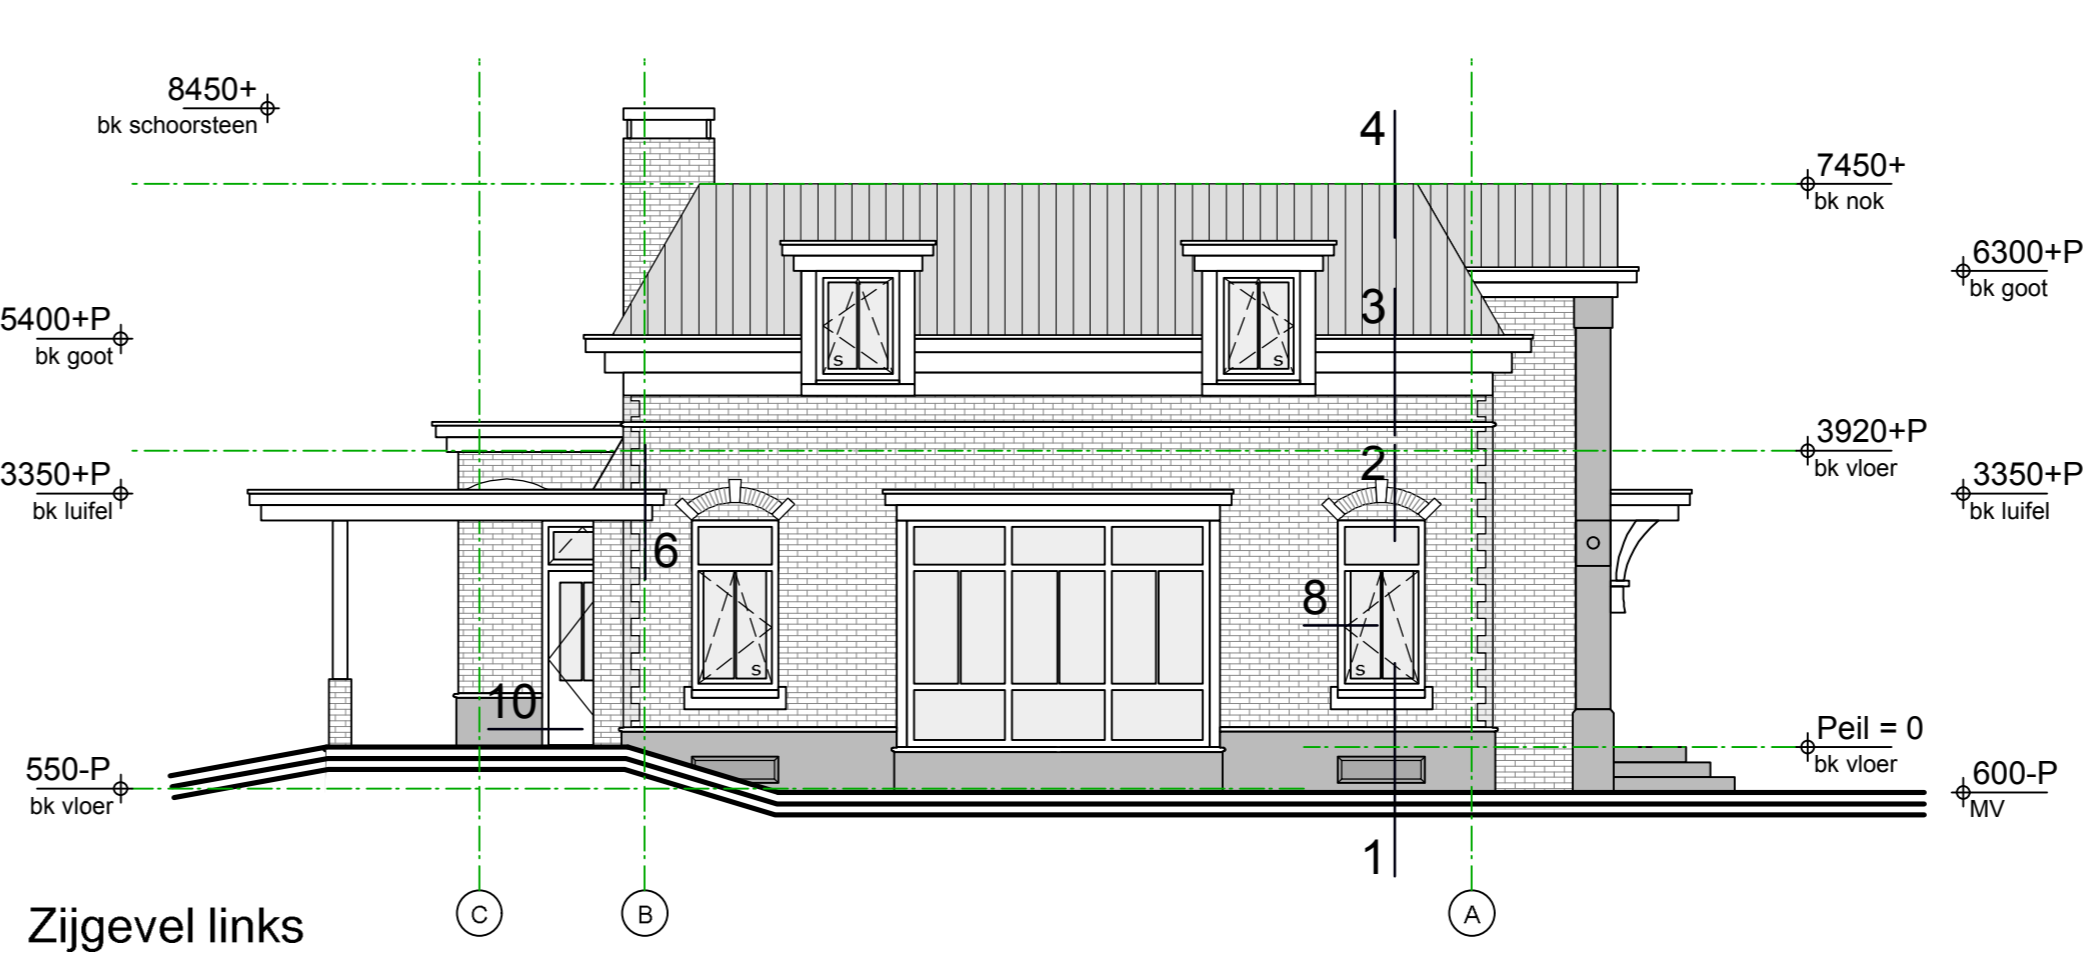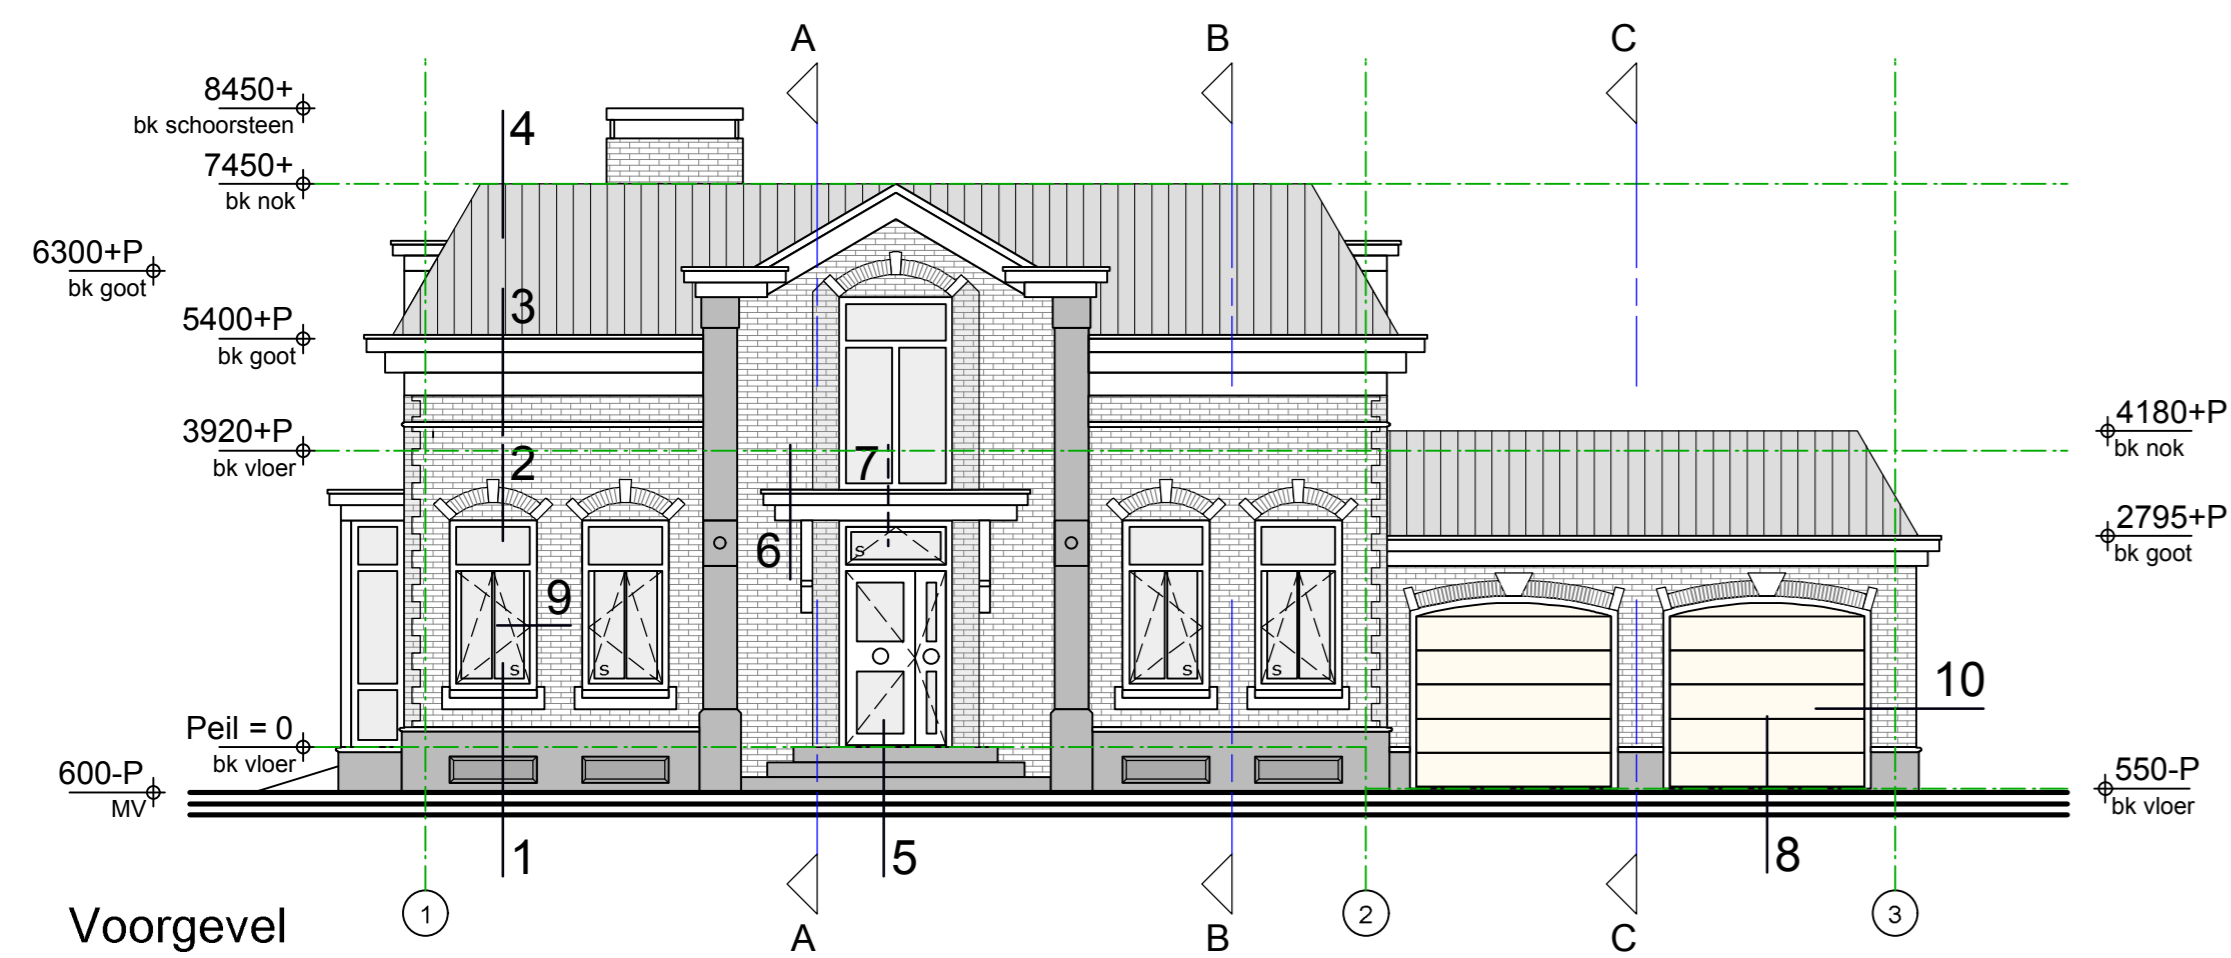

- Renvooi bouwkundig**
- verticale hardhouten geveldelen (boothuis)
 - keramische dakpannen, gesmoord
 - gevelmetselwerk
 - accent gevelmetsel (hoeken hoofdgebouw)
 - natuursteen sierband
 - natuursteen plint
 - verdiept accent in natuursteen
 - gestort beton
 - baksteen gevelmetselwerk
 - isolatie Rc= 6,5
 - keramische scheidingswand 140mm
 - keramisch binnenblad 140mm
 - spuien middels draai-kiep ramen of hardglazen uitzetramen in buitenkozijnen

Fase: _____

OMGEVINGSVERGUNNING

d. _____
 c. _____
 b. _____
 a. kelder / talud / spuien 12-07-2012 RJ
 wijziging wijz. datum get.

omschrijving: **Nieuwbouw Woonhuis Buitenkerk 2 te Bodegraven**

opdrachtgever: **fam. C.H.M. de Groot**

datum: 29-03-2012
 get.: RJ
 schaal: 1:100 [A1]






onderdeel: **Gevels / doorsnede A, B, C en D**

Aanvraag omgevingsvergunning

11.125 - 03-
 werknr.: _____ bladnr.: _____

Projectburo Rijnland • Wilhelminastraat 39 • 2411 CX Bodegraven • Tel. (0172) 650025 • info@prijnland.nl

raadP architectuur
 goudseweg175s 2411thk bodegraven t. 0172652777 f. 0172651223 www.raap-architectuur.nl

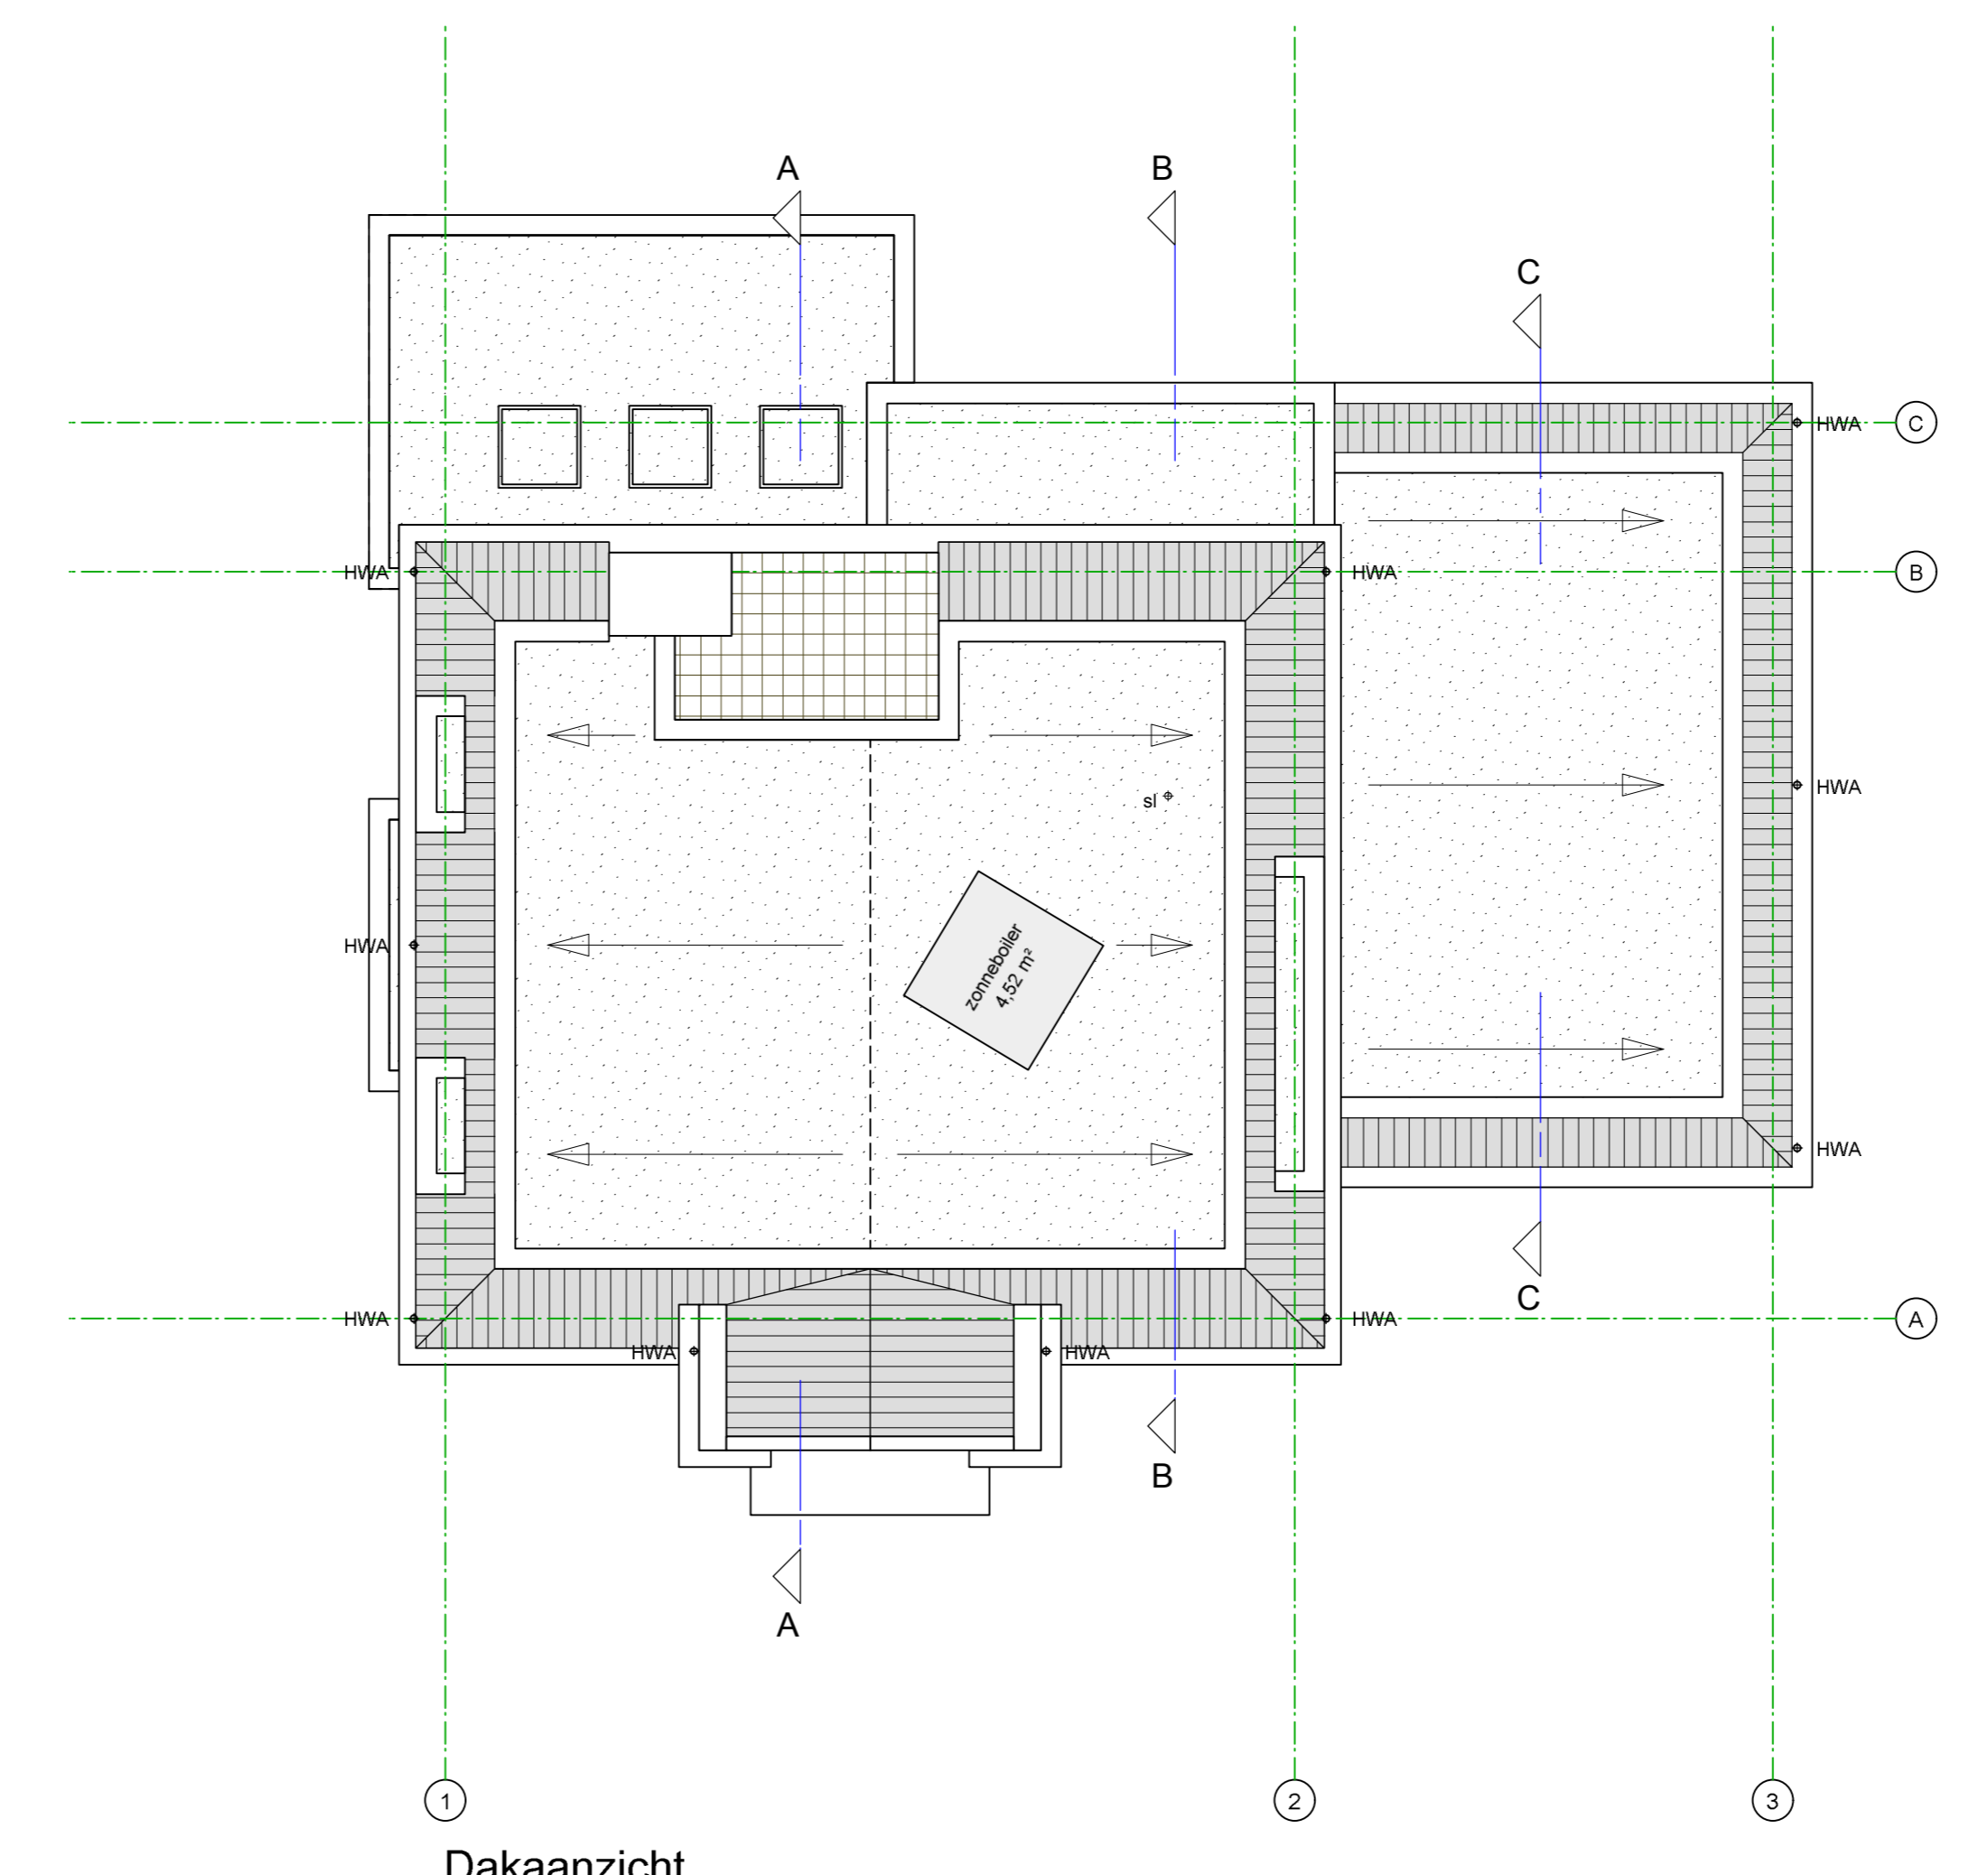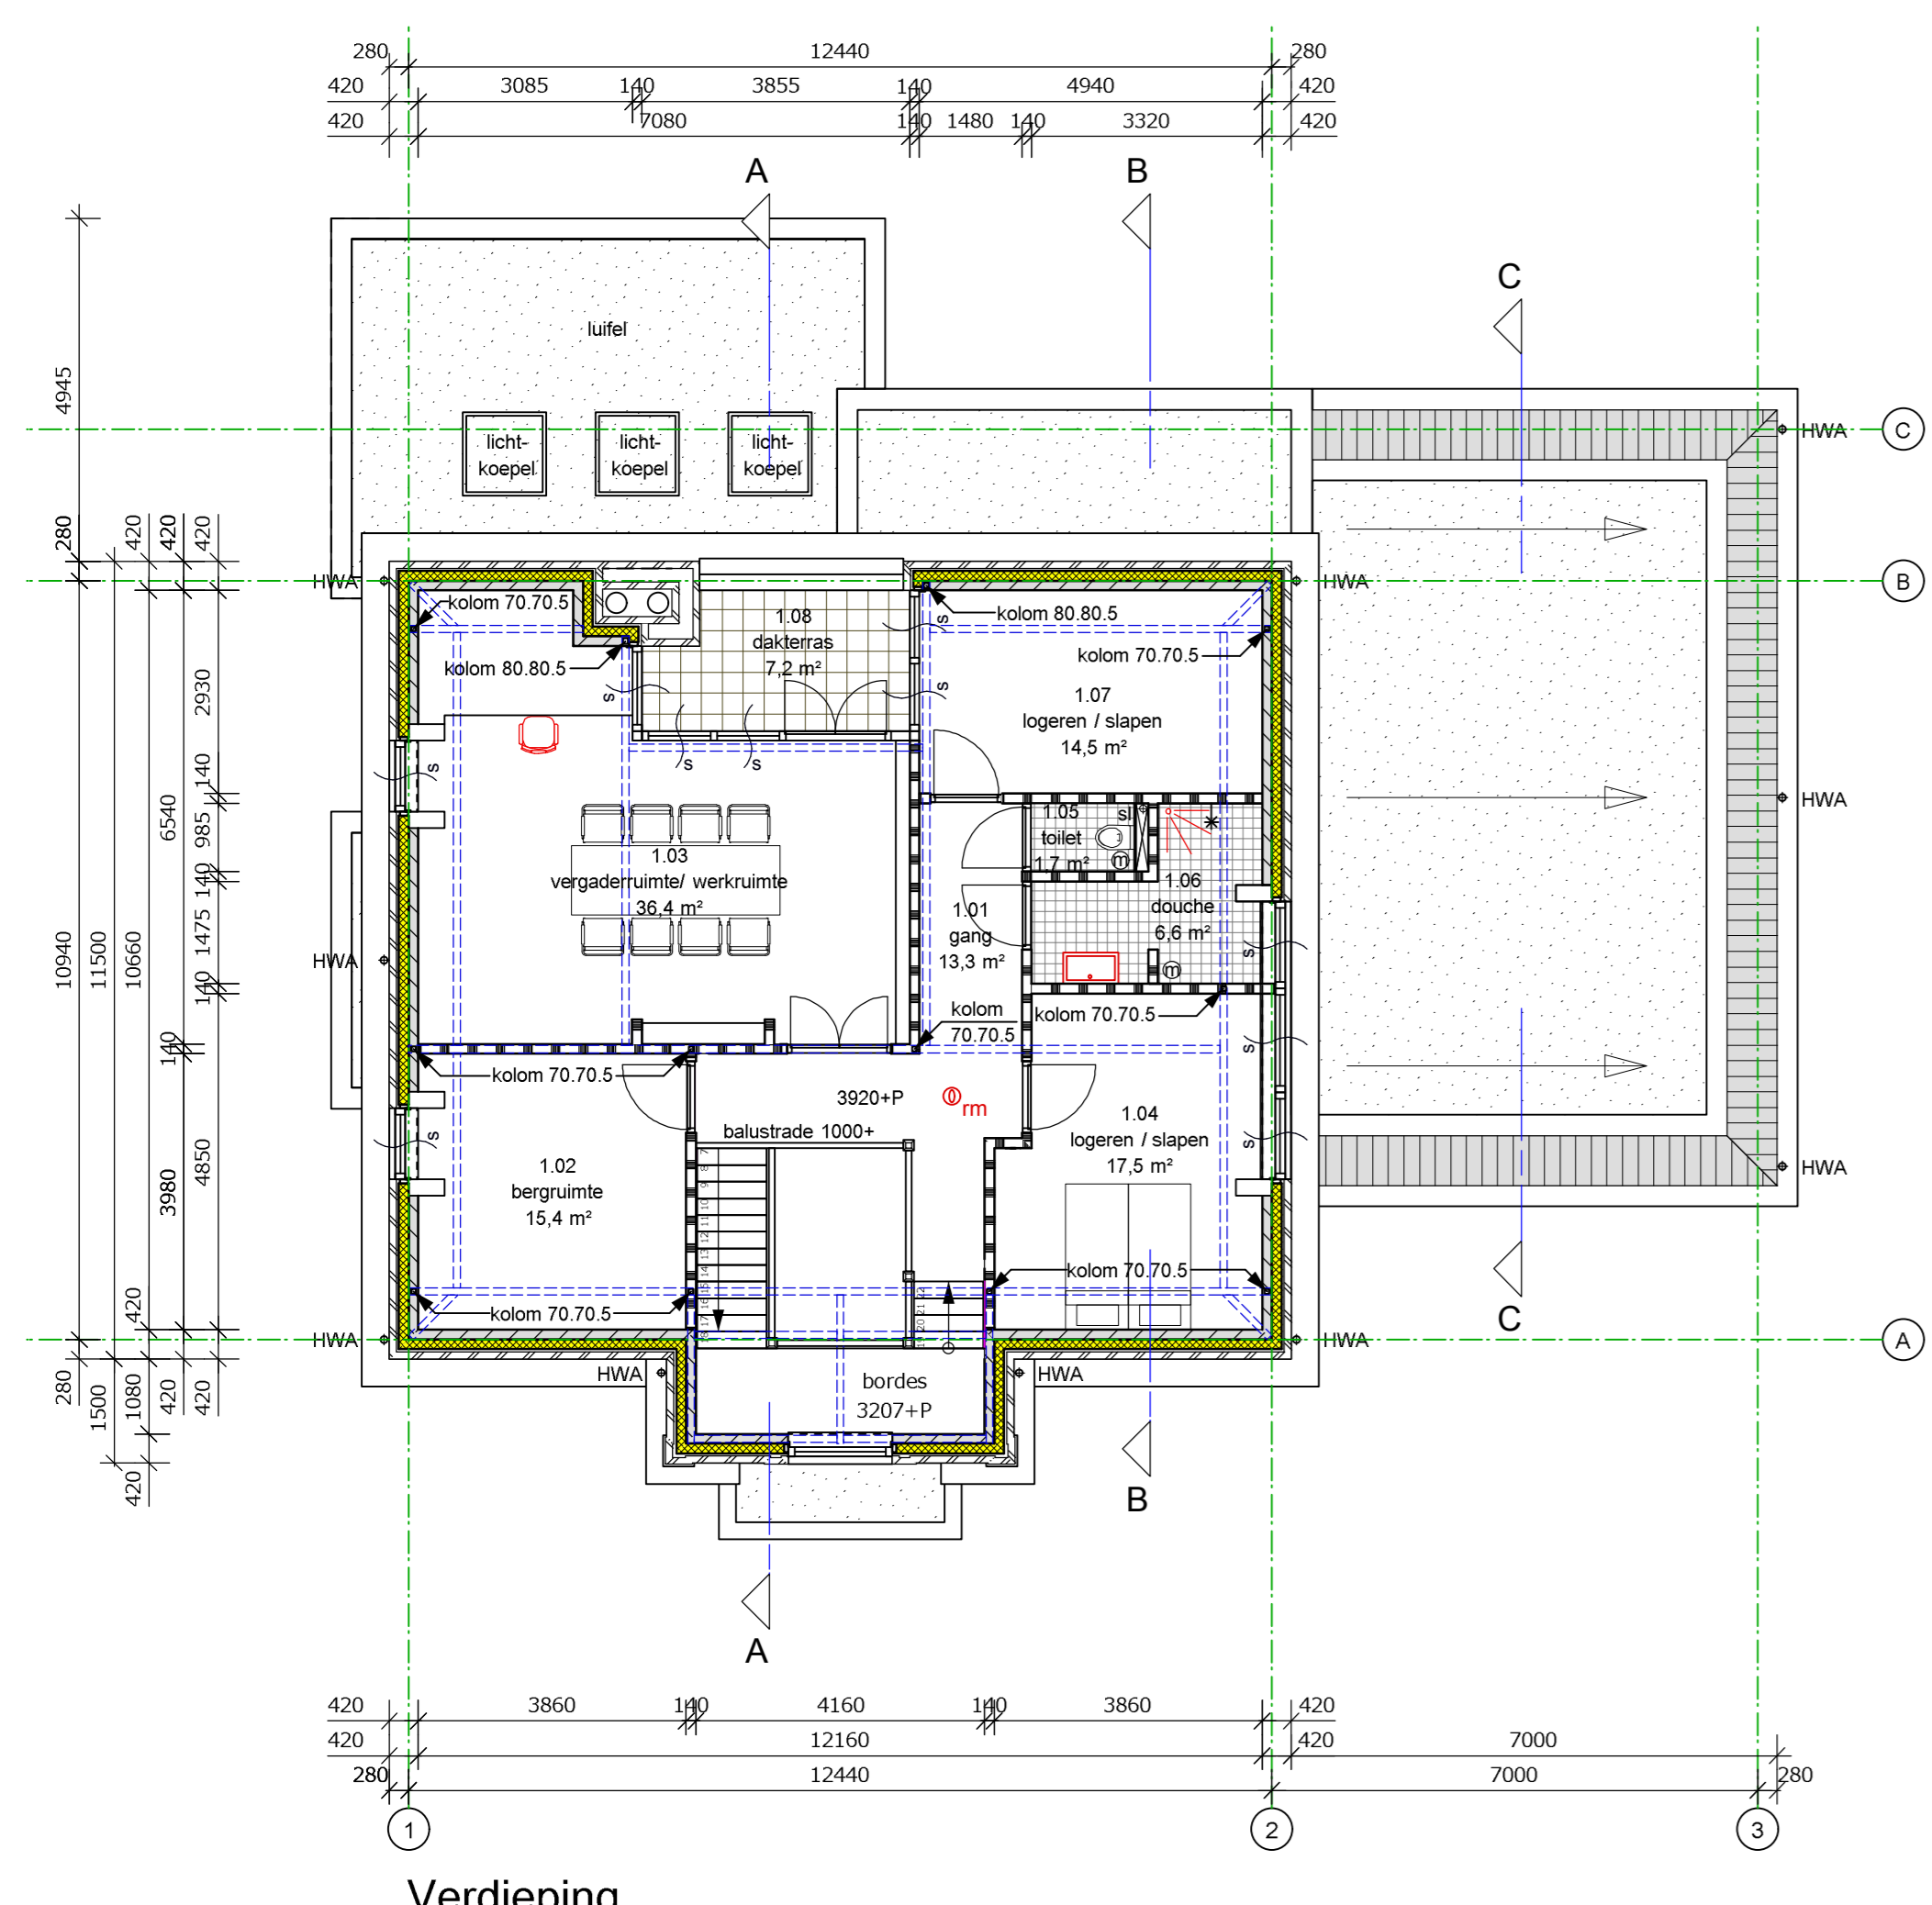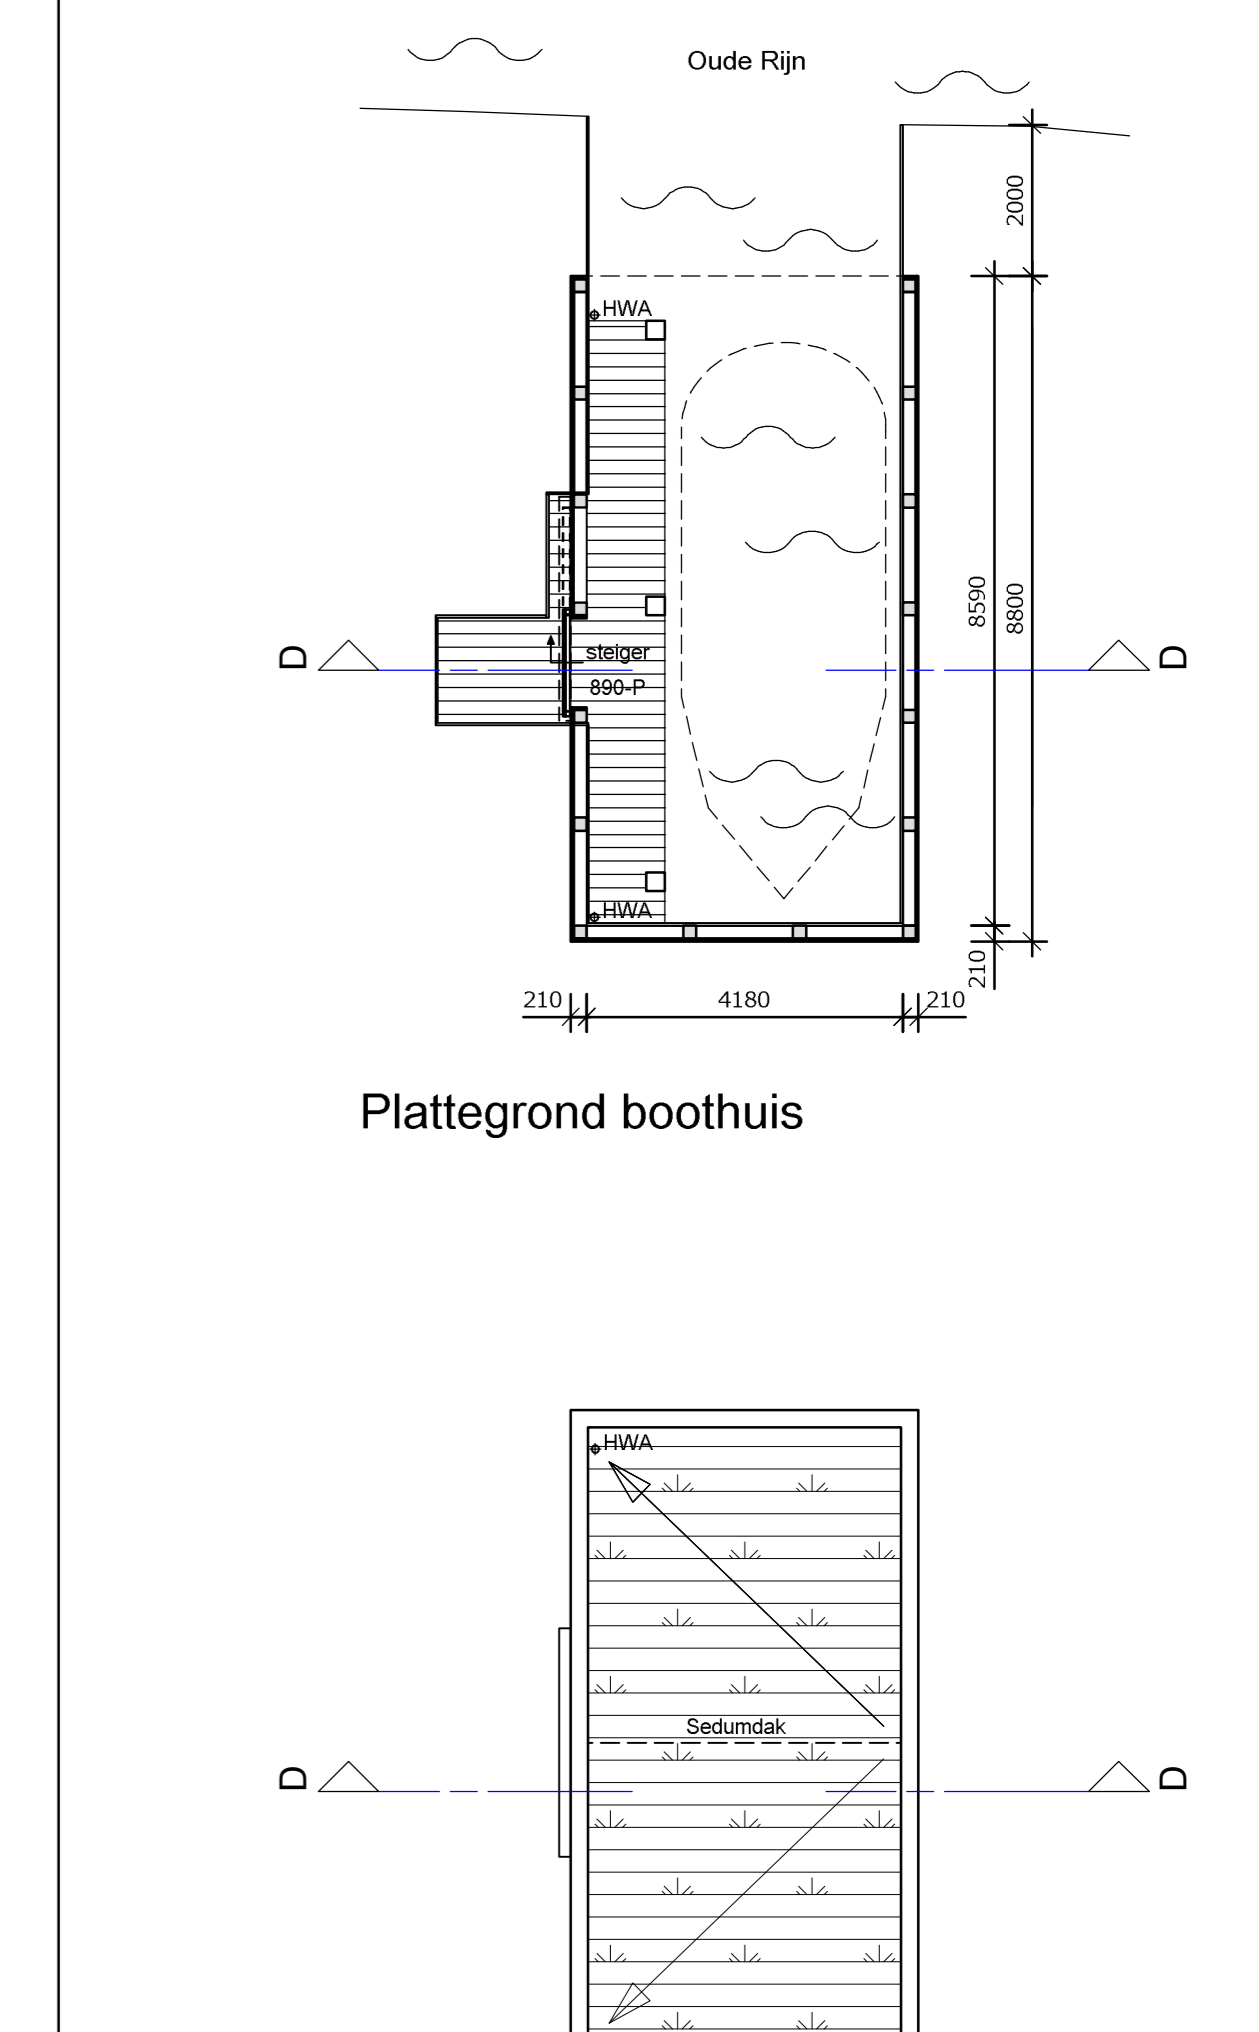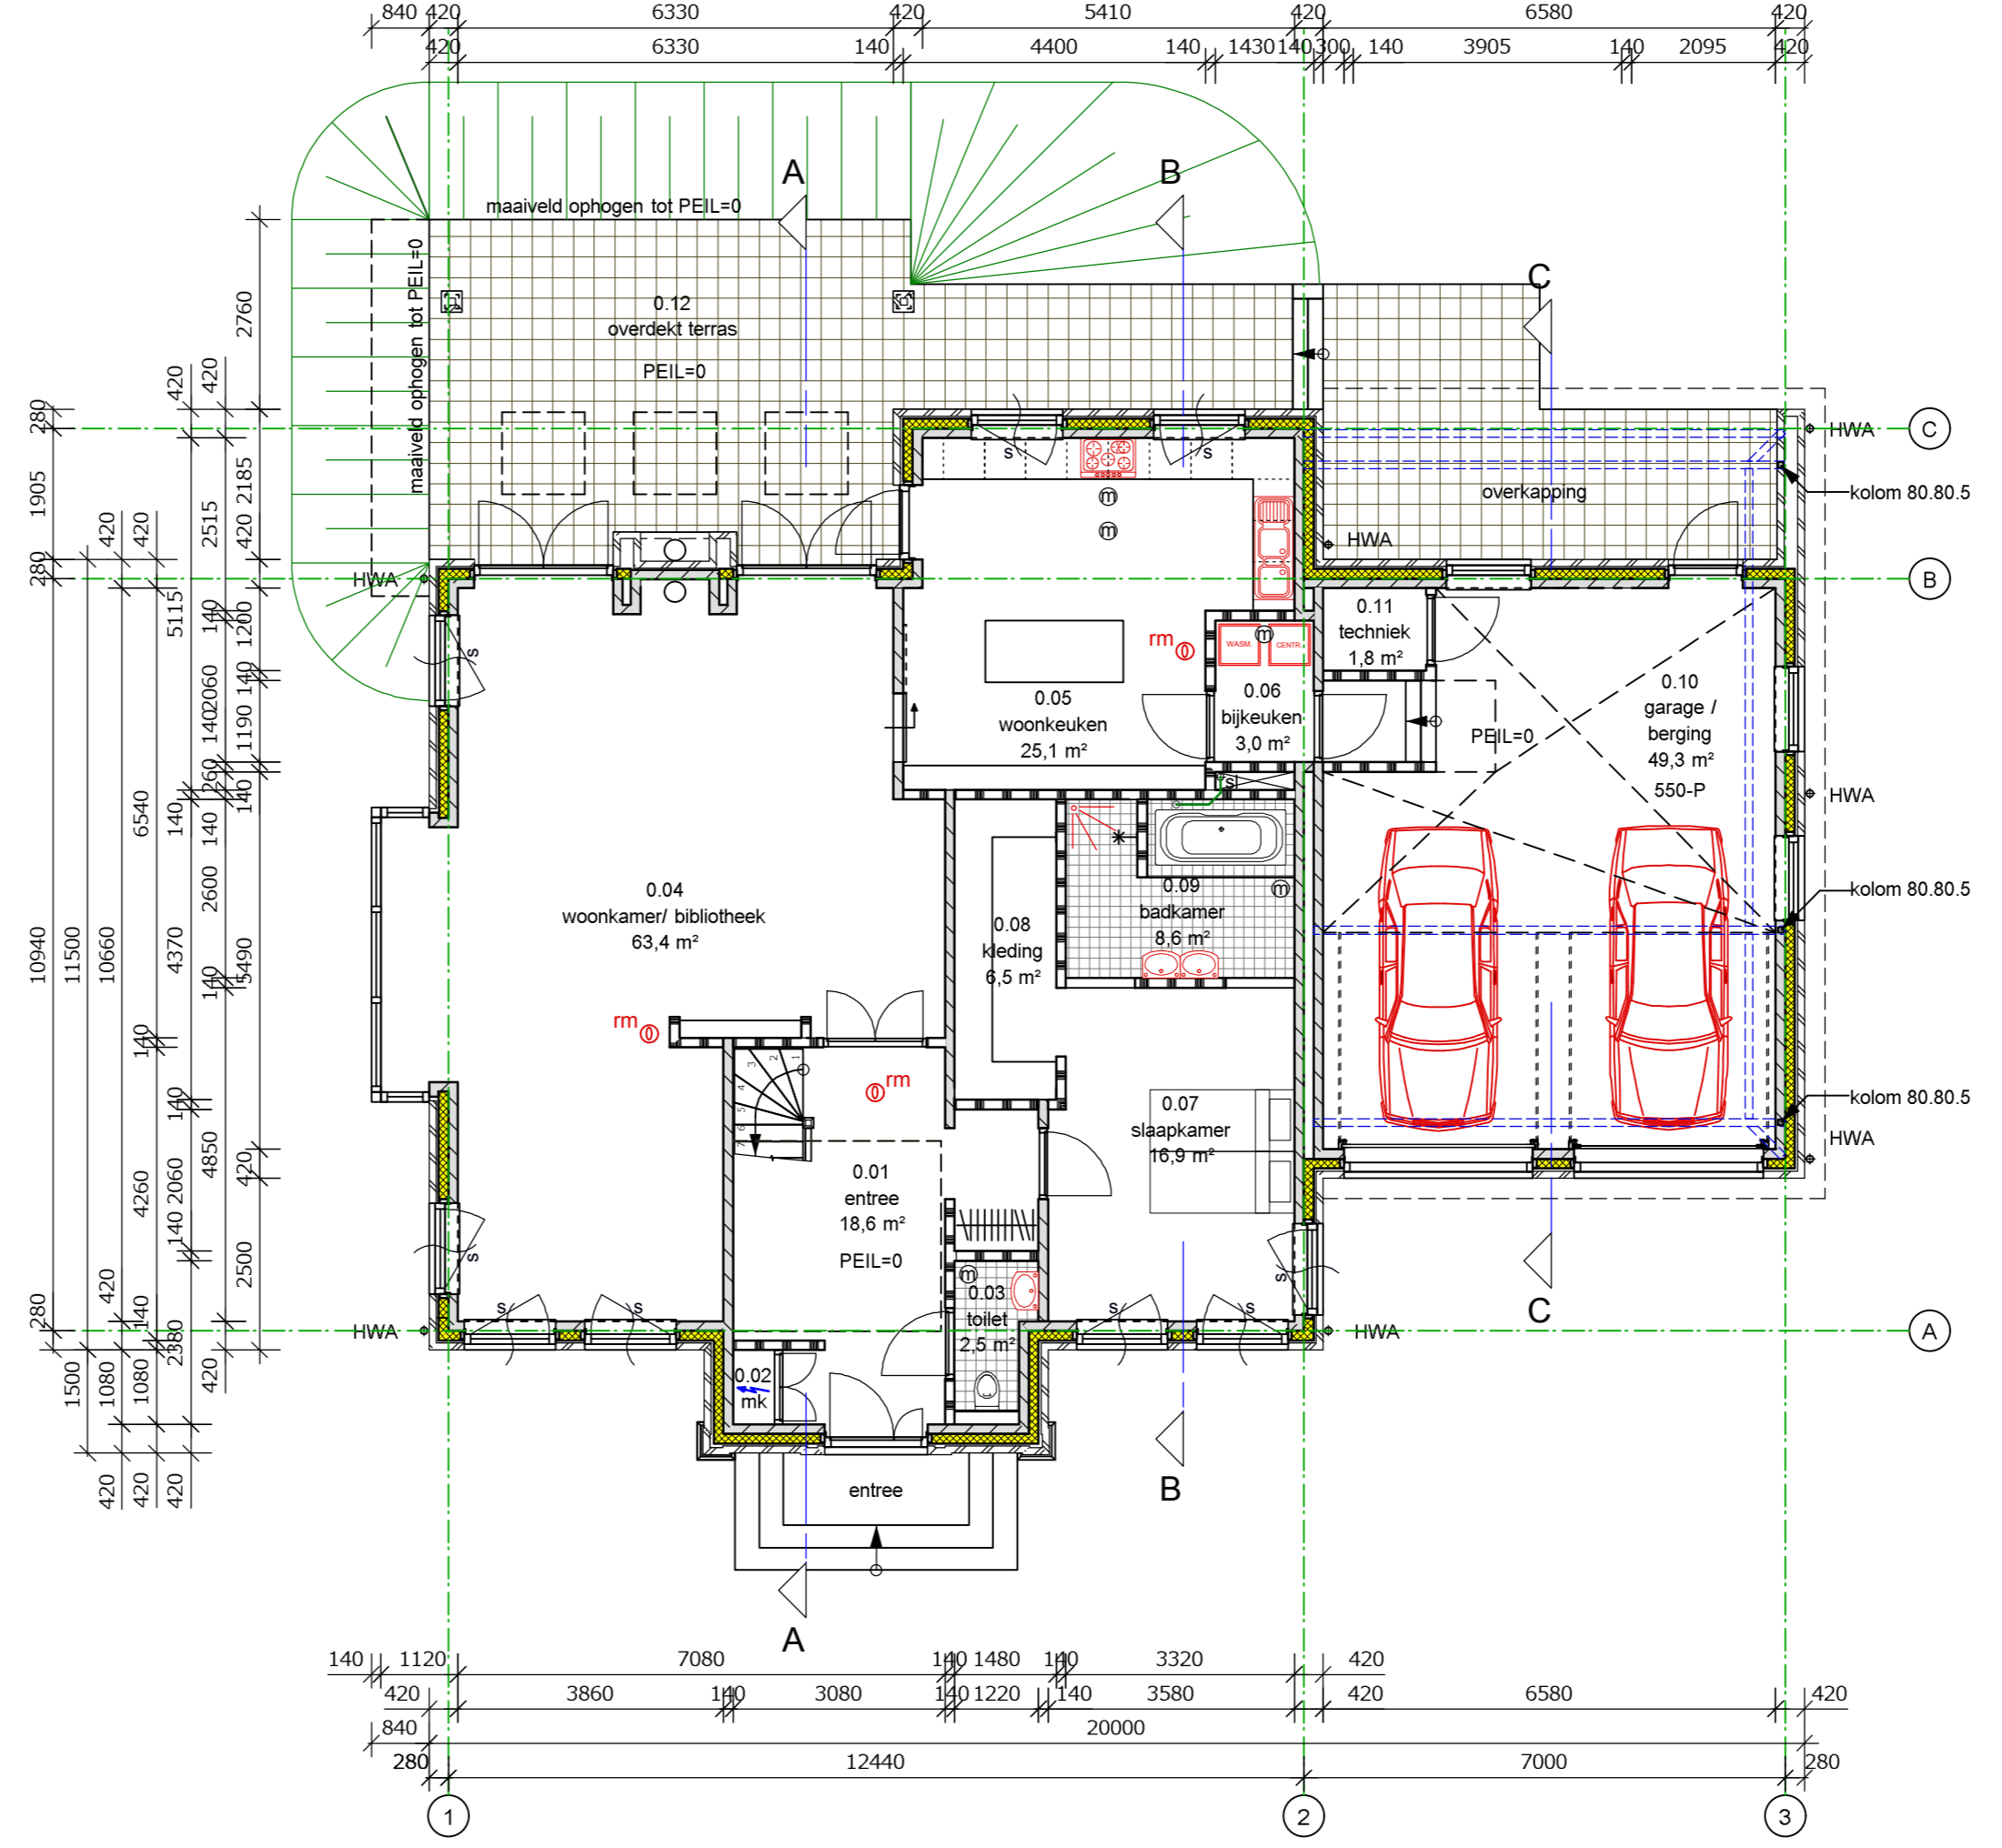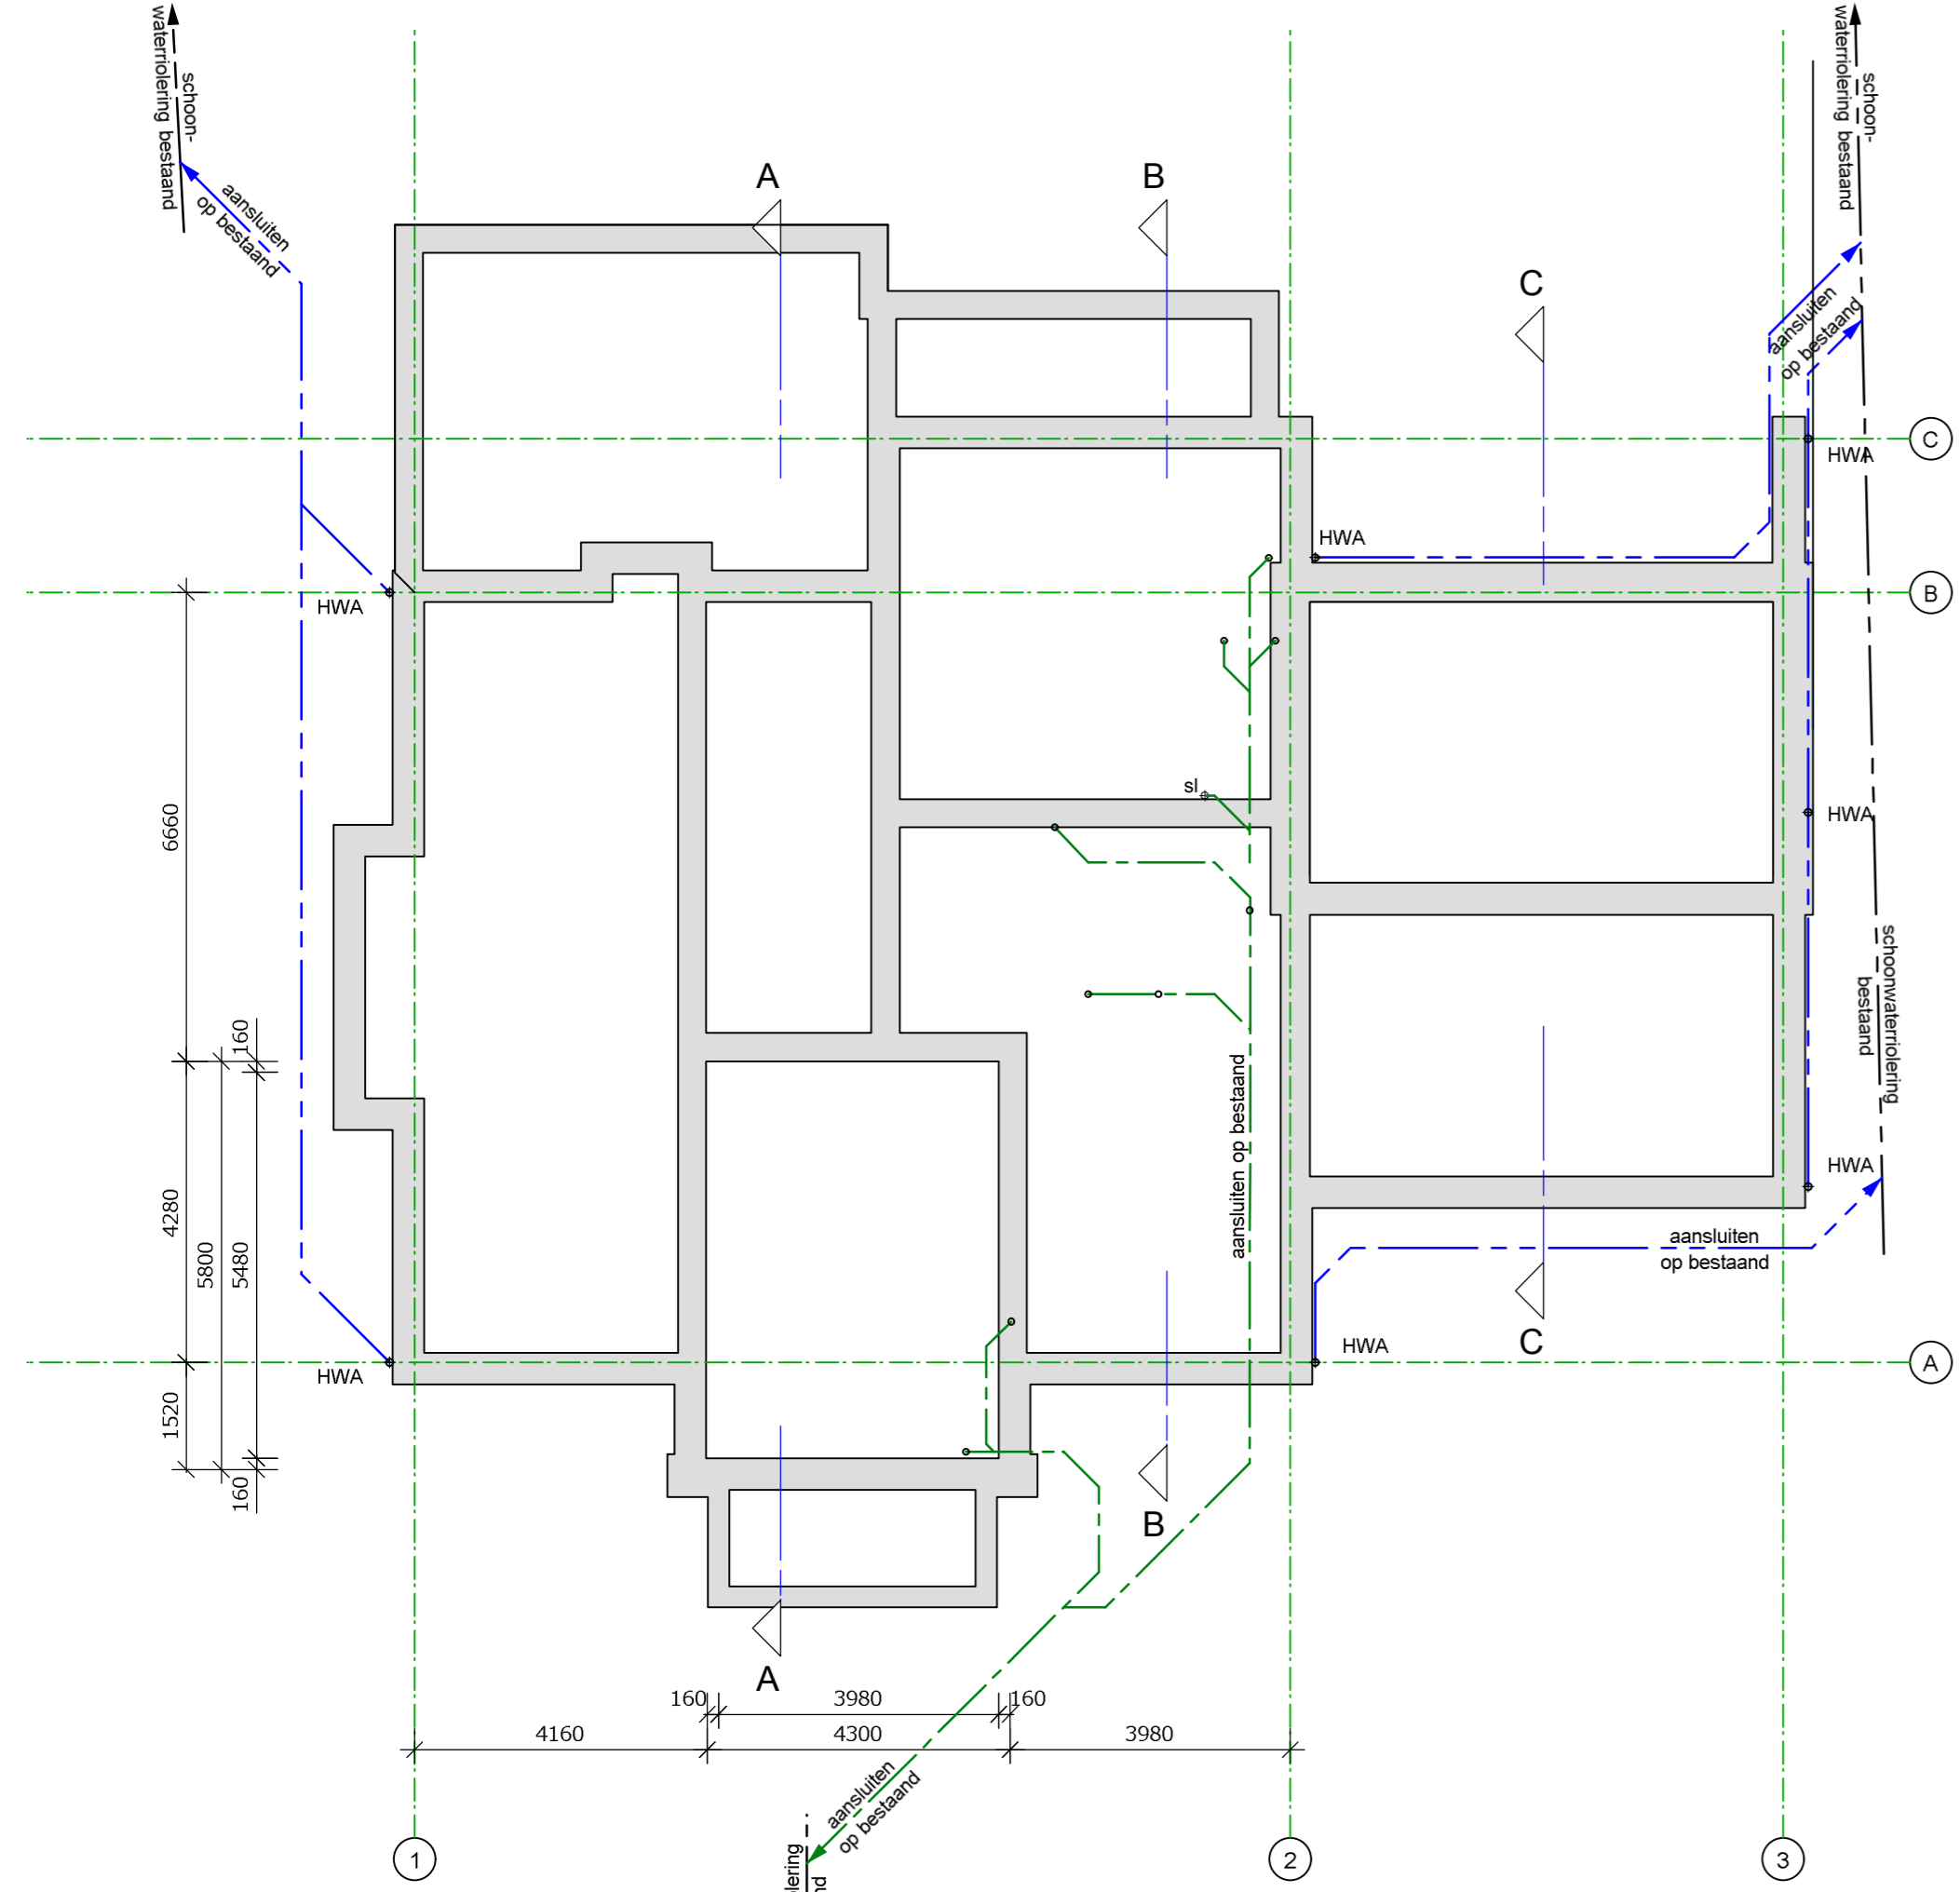

- Renvooi bouwkundig**
- positie afzuigpunt mechanische ventilatie
 - rookmelder
 - standleiding
 - prefab beton
 - staalconstructie dak
 - baksteen gevelmetselwerk
 - isolatie R_c = 6,5
 - keramische scheidingwand 140mm
 - dragende keramische scheidingwand 140mm
 - meterkast
 - spuien middels draai-kliep ramen of hardglazen uitzetramen in buitenkozijnen
 - talud aanbrengen in maaiveld tot PEIL=0 maximale helling 1:20

OMGEVINGSVERGUNNING


Fase: _____

d. _____
 c. _____
 a. kelder / talud / spuien 12-07-2012 RJ
 wijziging wijz. datum get.


omschrijving: **Nieuwbouw Woonhuis Buitenkerk 2 te Bodegraven**
 opdrachtgever: **fam. C.H.M. de Groot**
 onderdeel: **Plattegronden en dakaanzicht Aanvraag omgevingsvergunning**
 datum: 29-03-2012
 get.: RJ
 schaal: 1:100 [A1]
 11.125 - 02-
 werknr.: _____ bladnr.: _____

Projectburo Rijnland • Wilhelmijnstraat 39 • 2411 CX Bodegraven • Tel. (0172) 650025 • info@pbrj.nl •


raadP architectuur
 goudseweg175s 2411th bodegraven t.0172652777 f.0172651223 www.raap-architectuur.nl

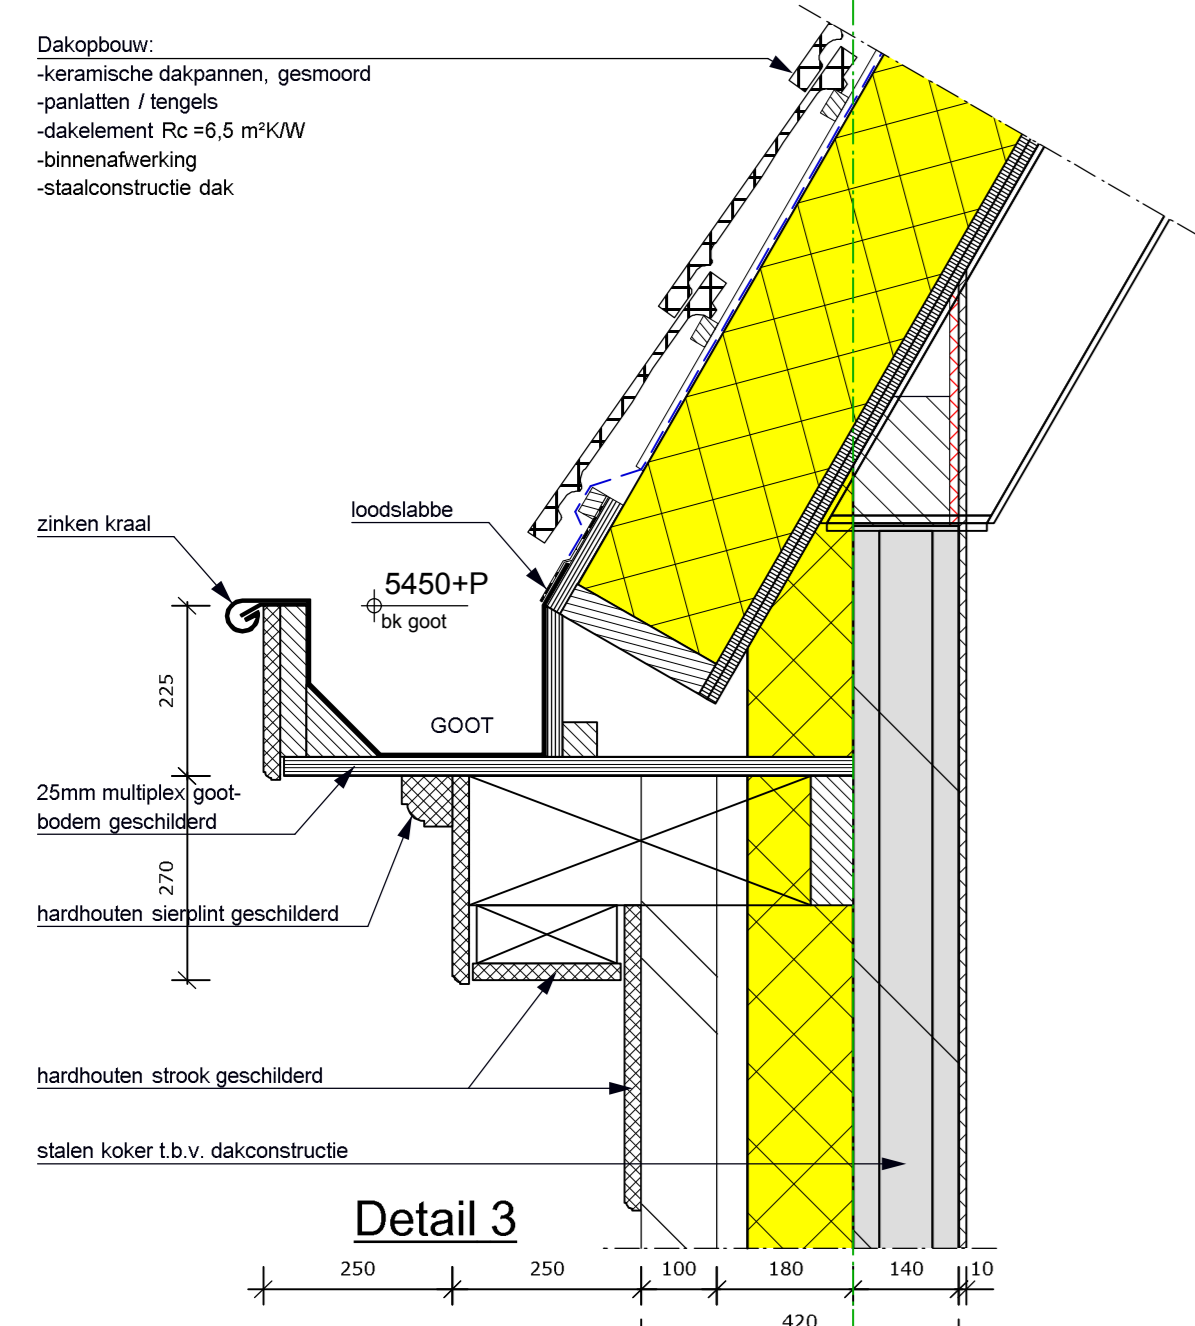


Detail 3

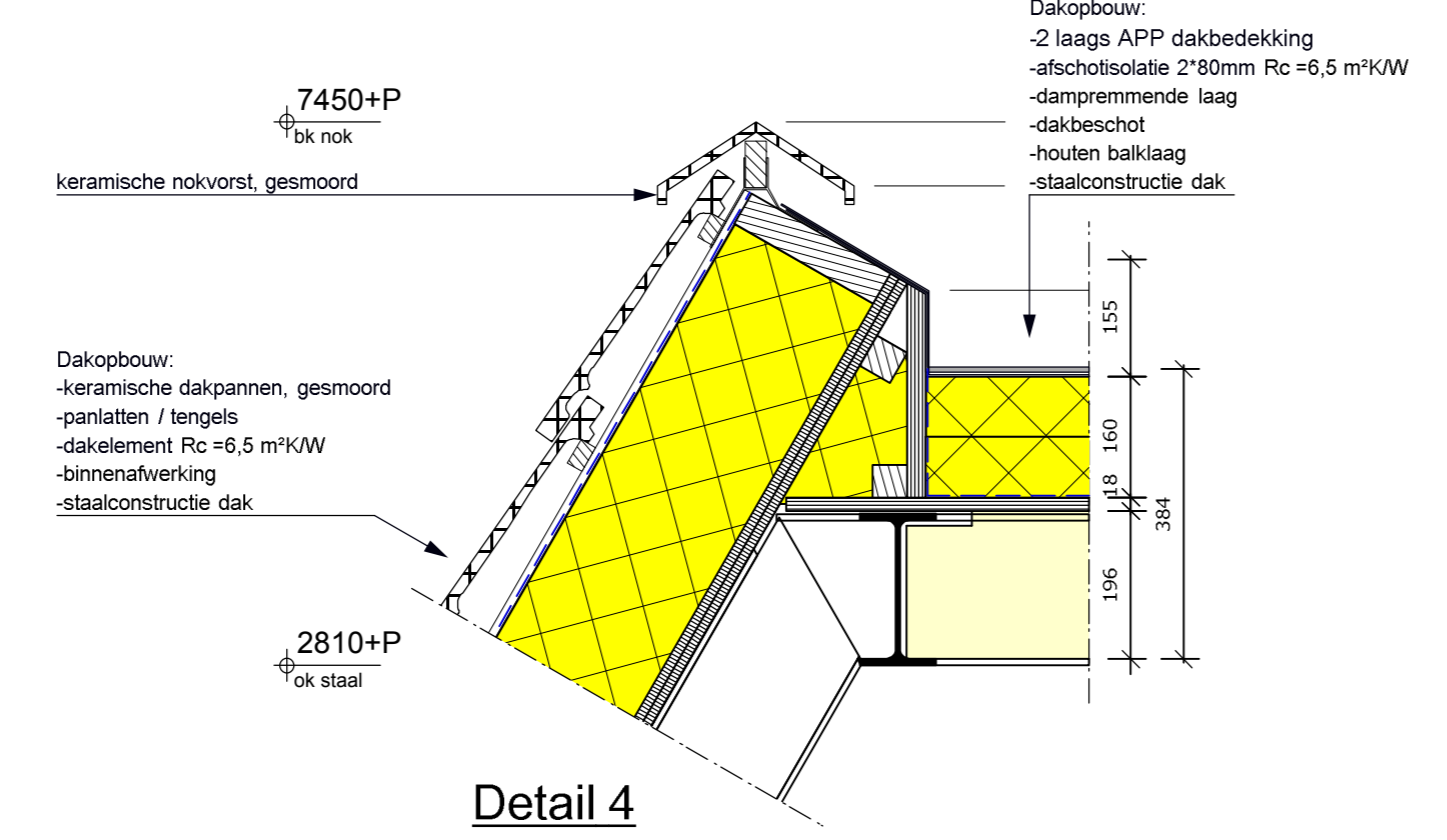


Detail 4

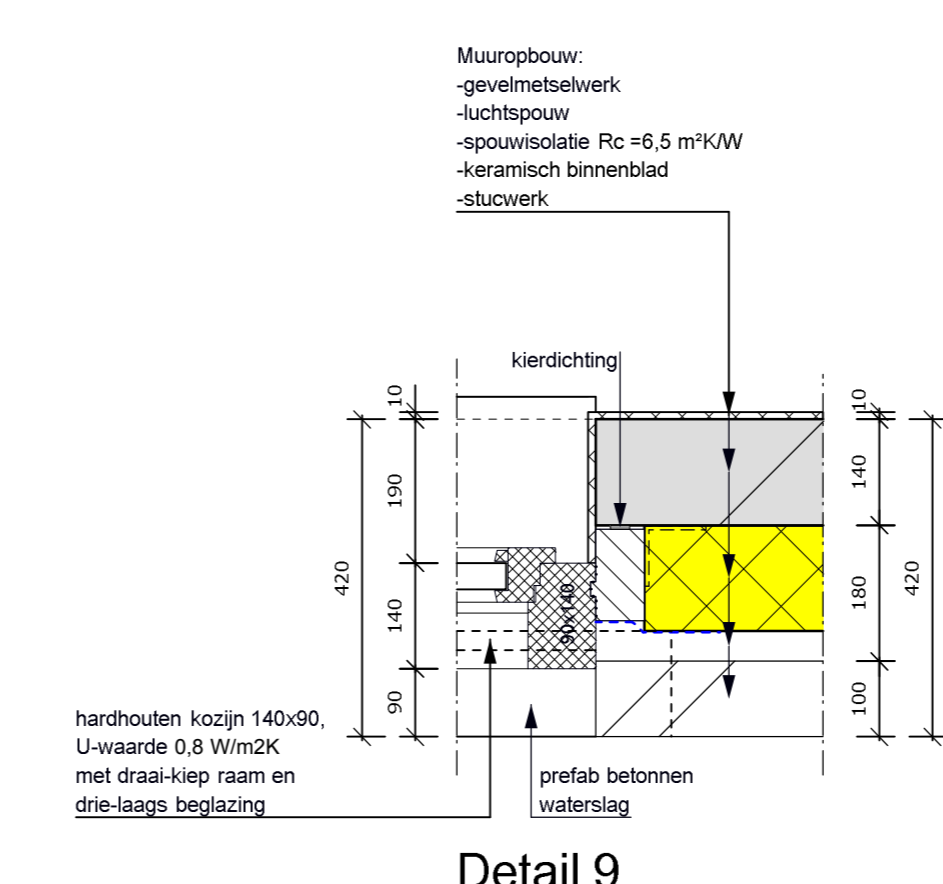


Detail 9

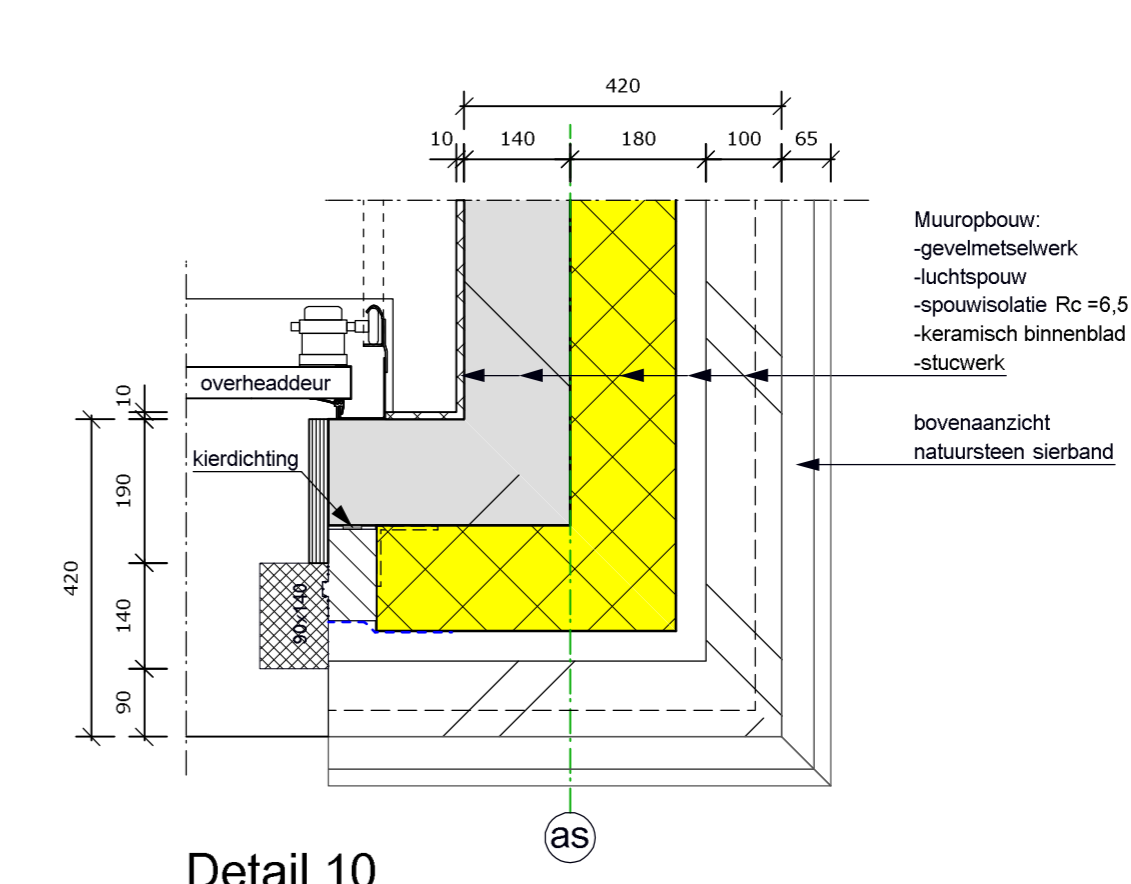


Detail 10

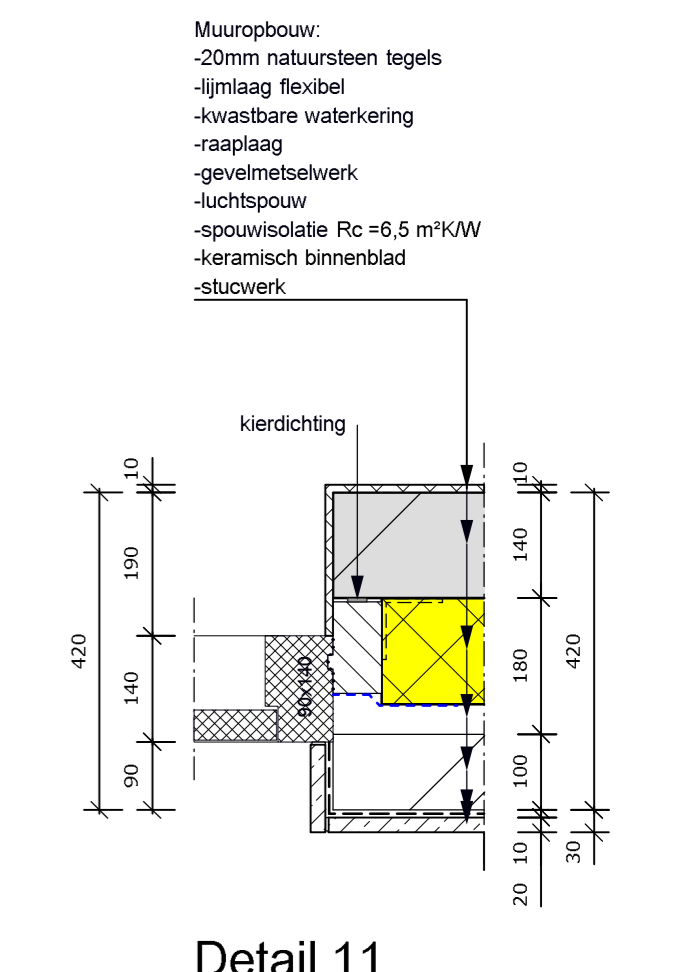

Detail 11

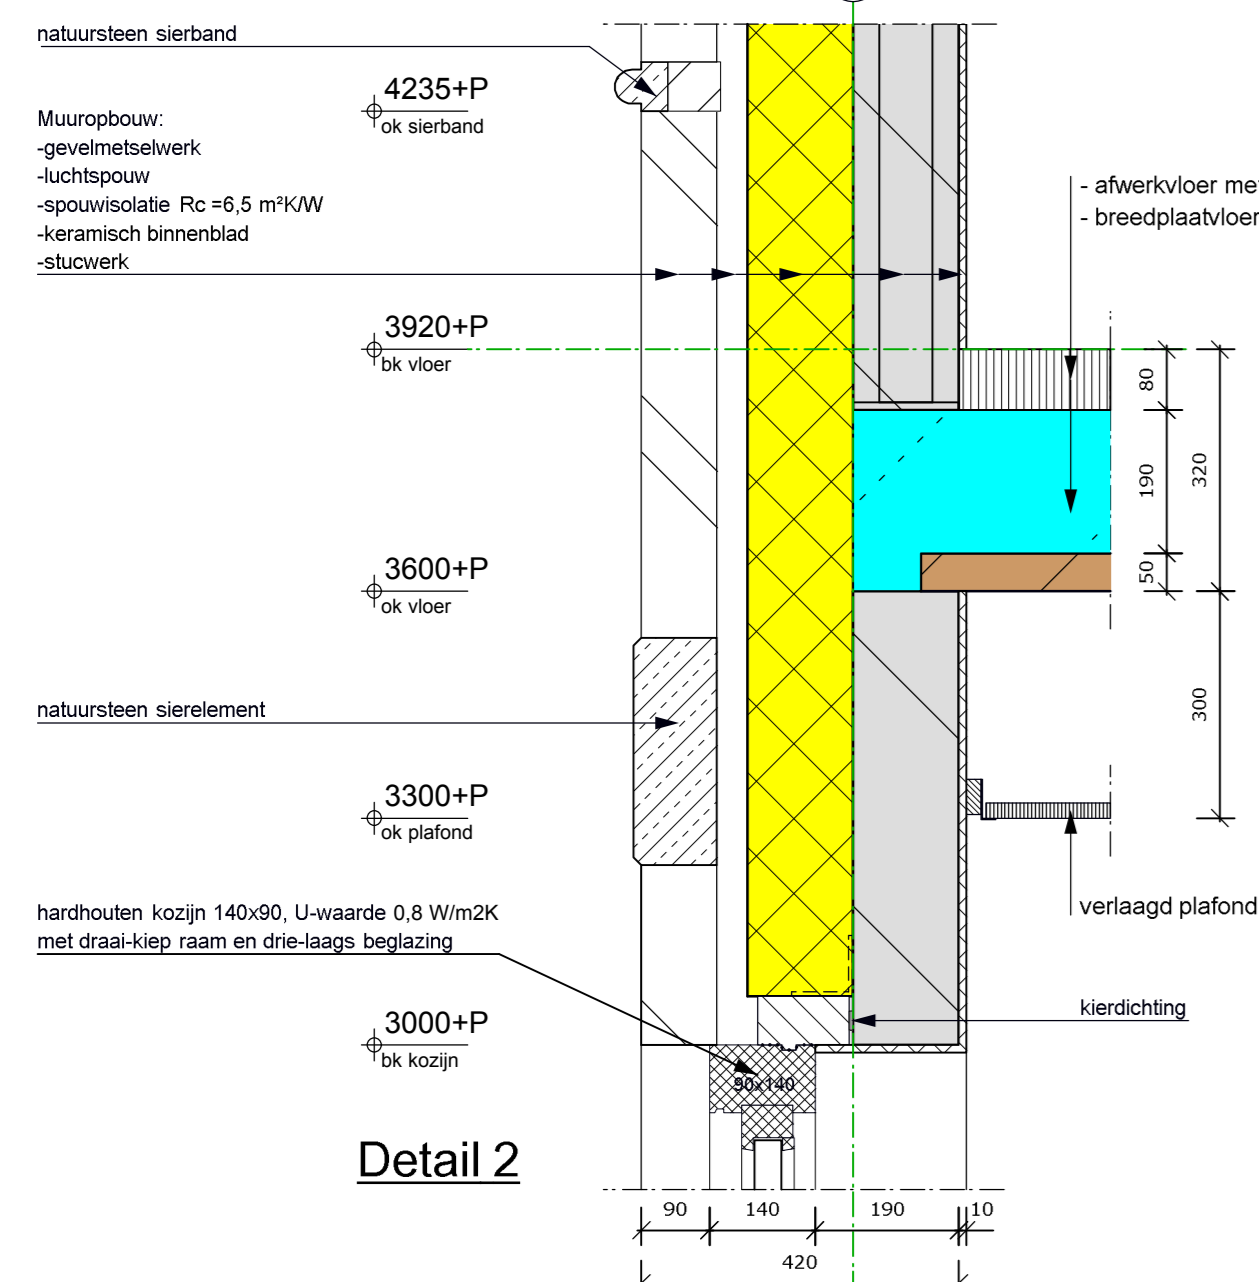


Detail 2

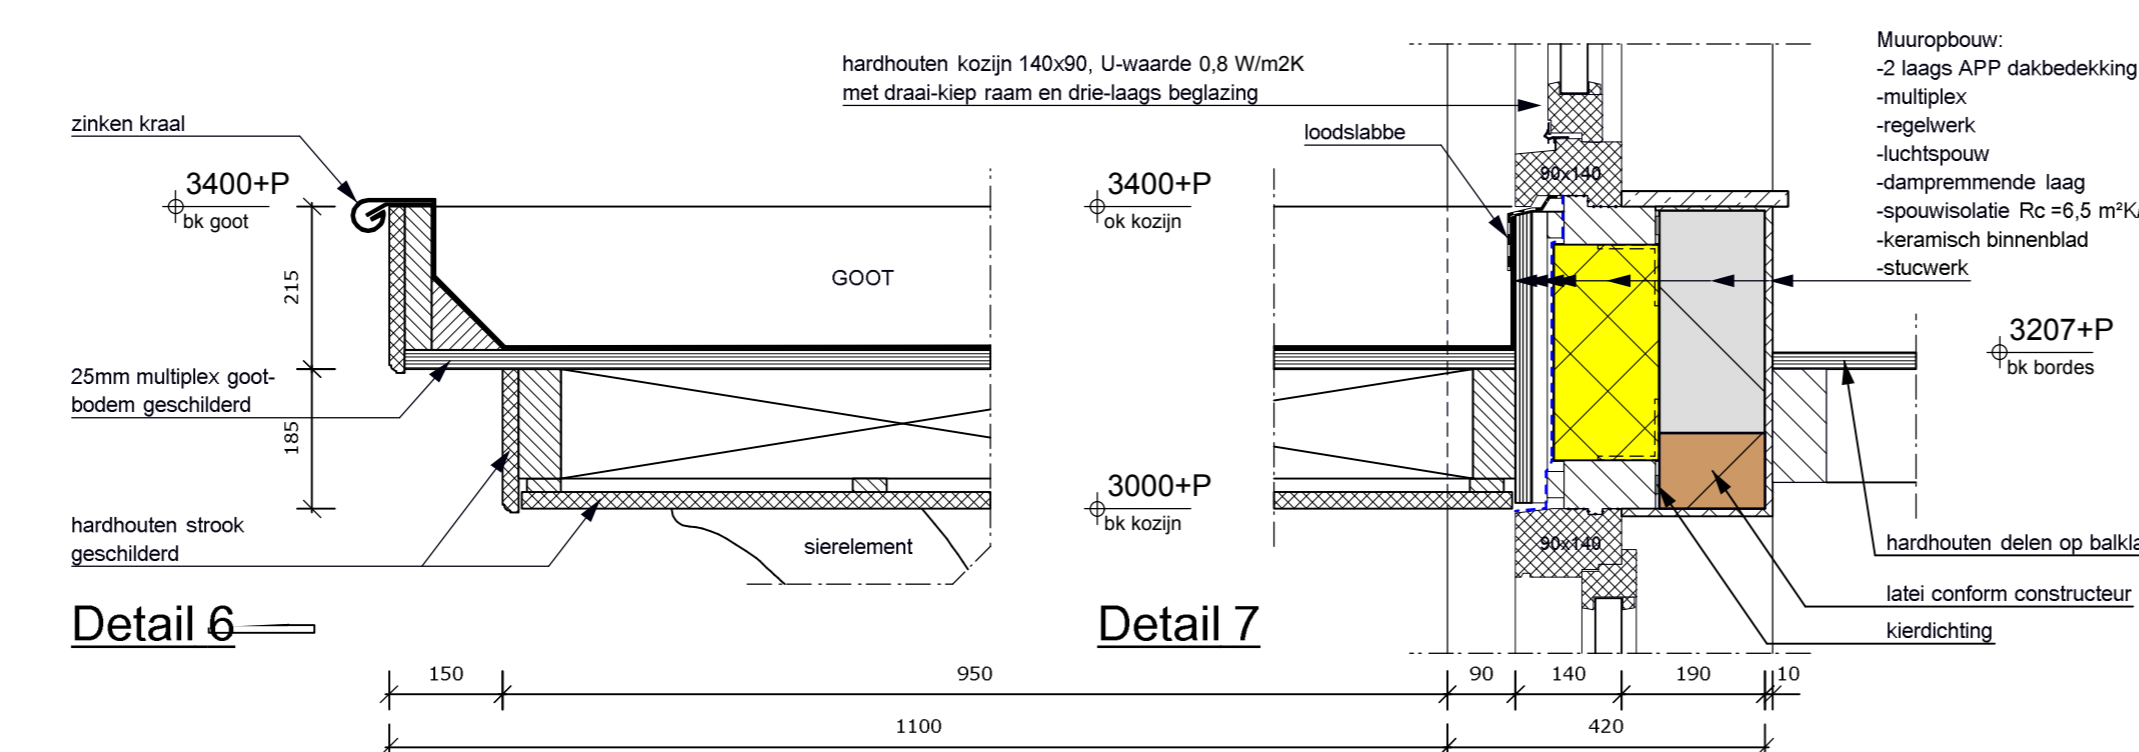


Detail 6


Detail 7

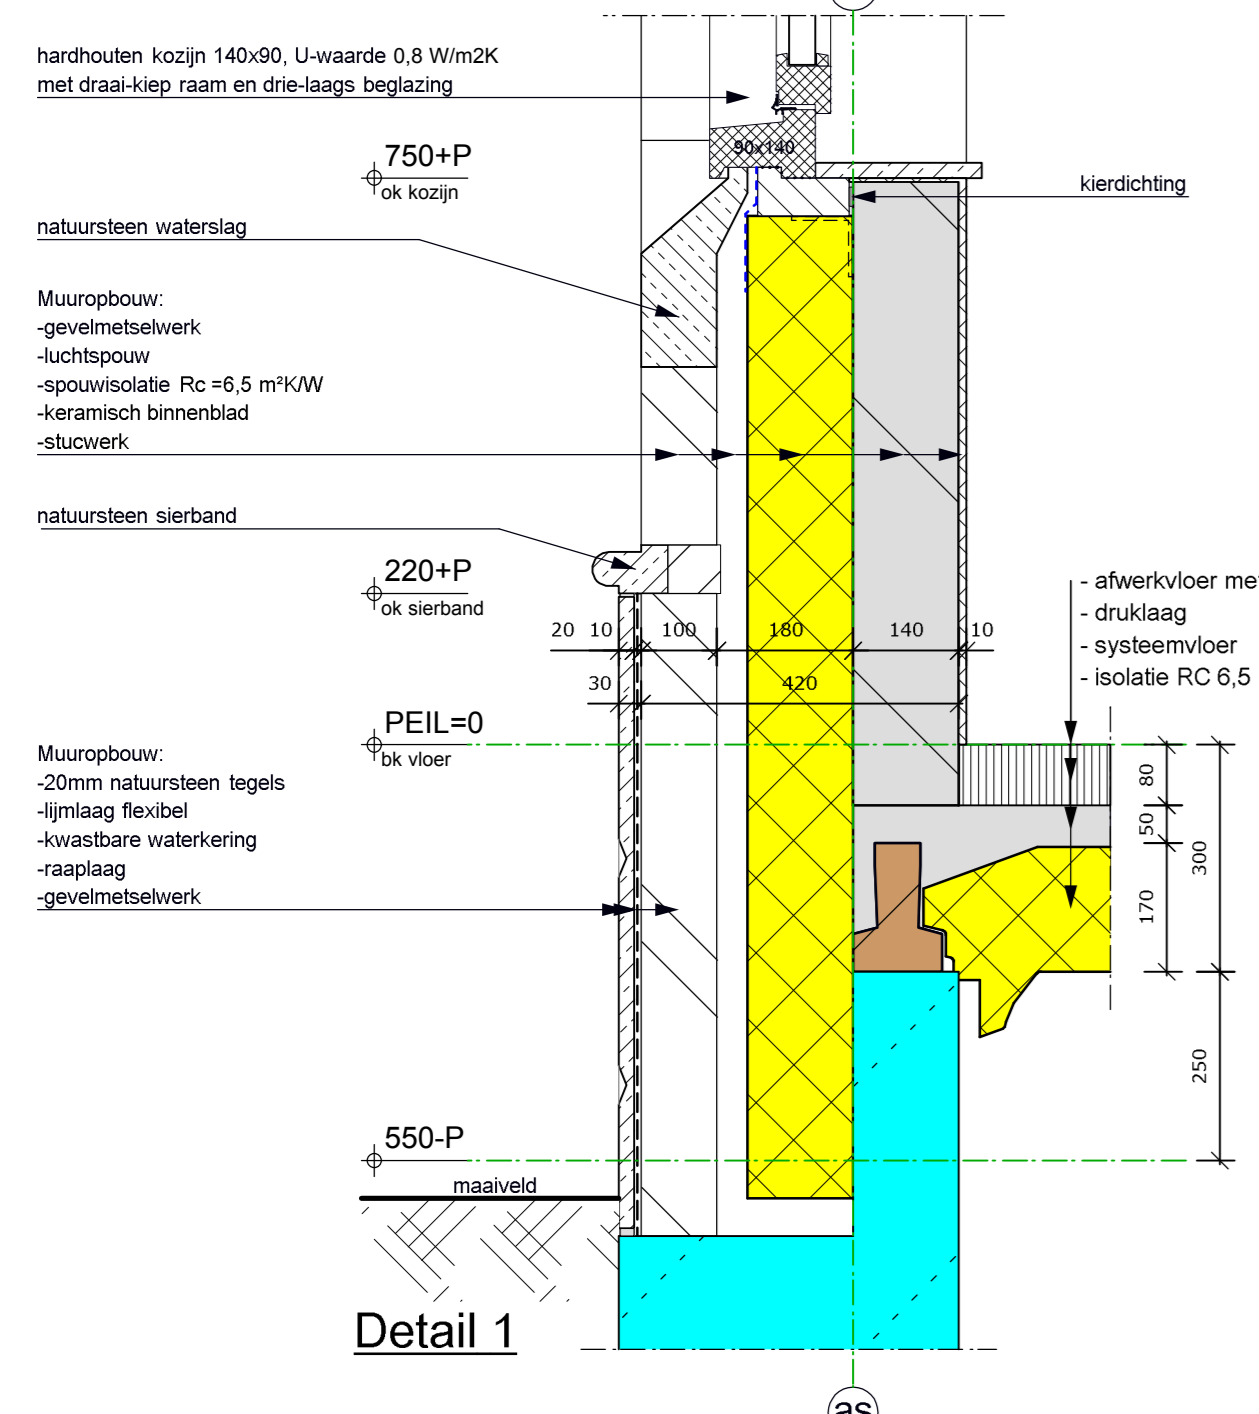

Detail 1

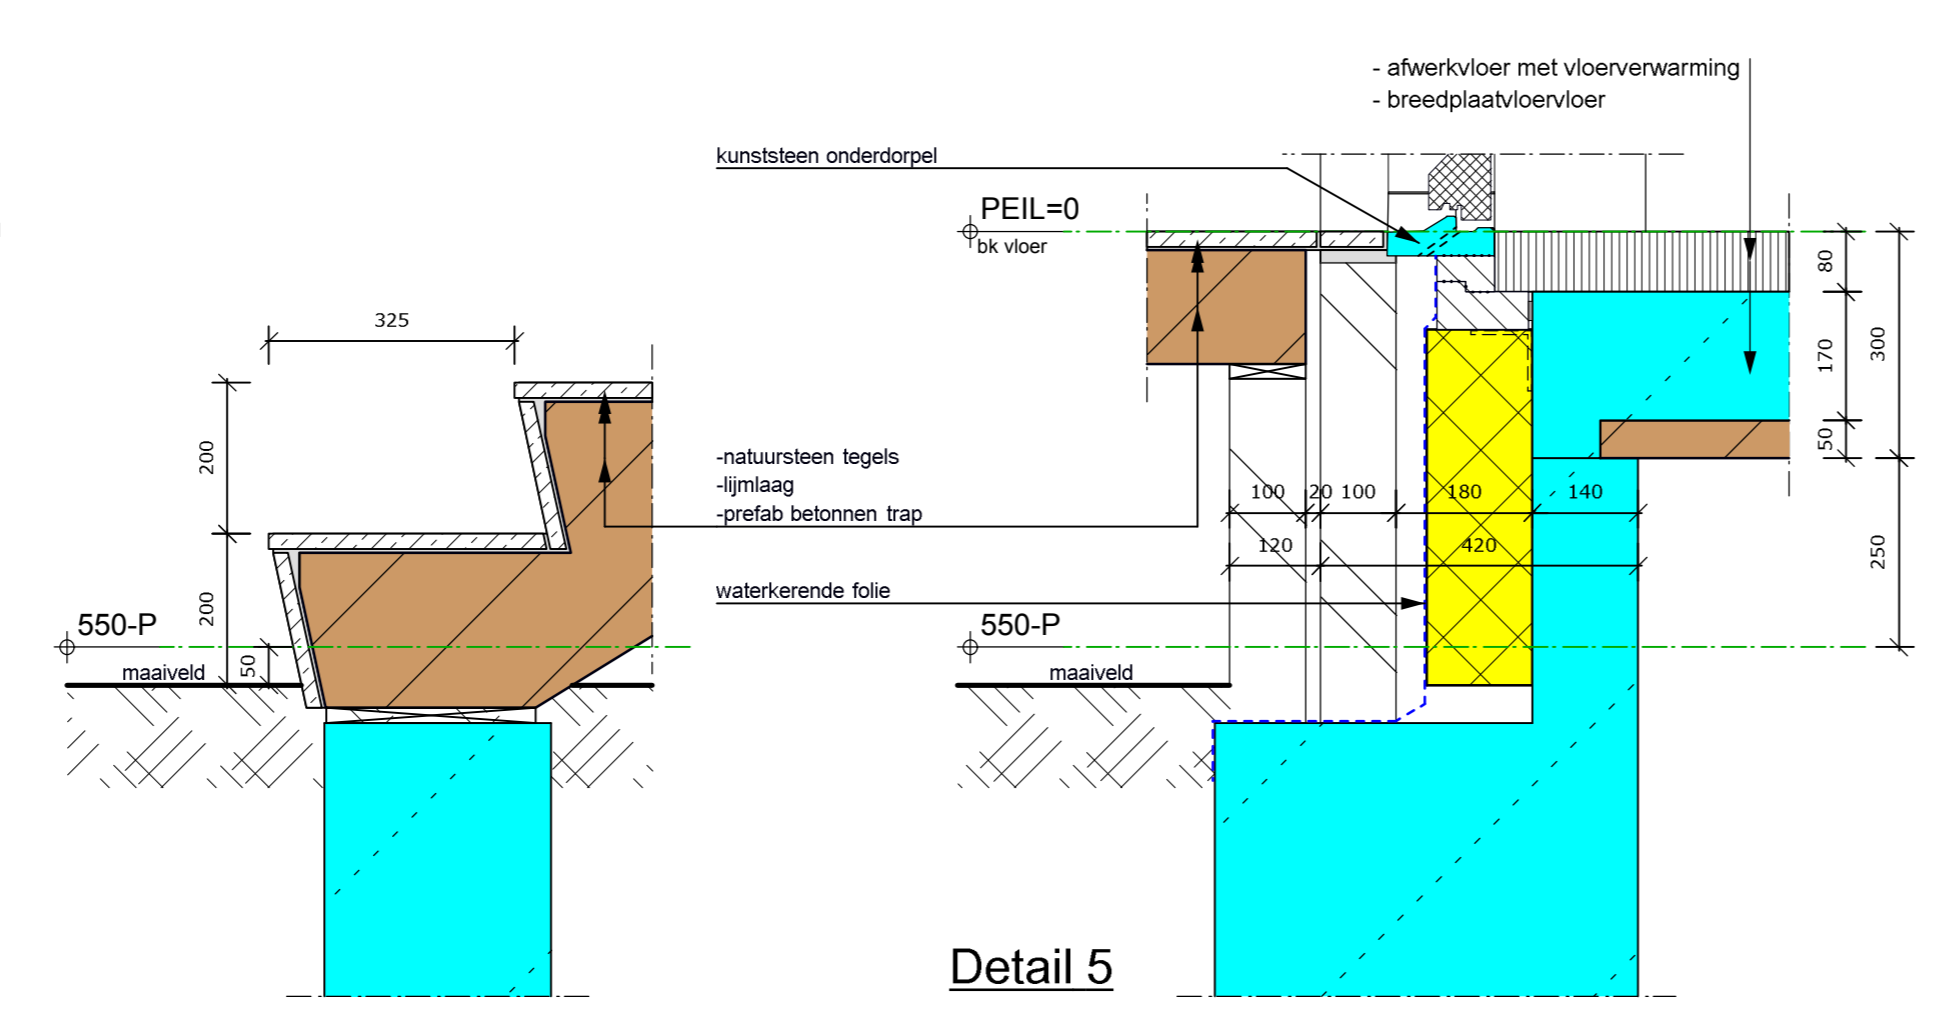

Detail 5

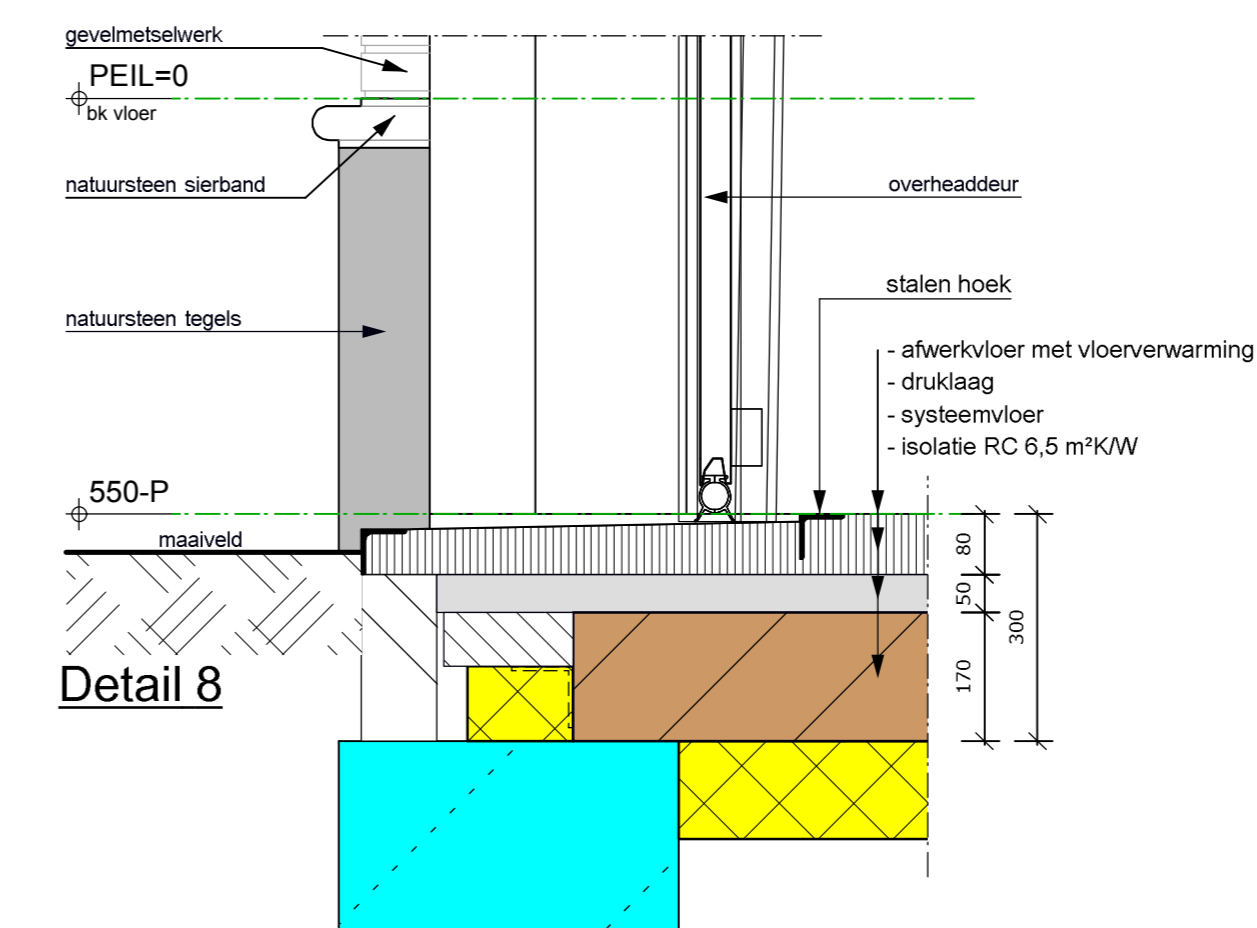

Detail 8

Gevelopeningen ≥ 10mm voorzien van roosters

Fase:

OMGEVINGSVERGUNNING

d. _____
 c. _____
 b. _____
 a. Isolatiedikten nr 3+4 21-08-2012 mw
 wijziging wijz datum get.

omschrijving: Nieuwbouw Woonhuis Buitenkerk 2 te Bodegraven

opdrachtgever: fam. C.H.M. de Groot

datum: 29-03-2012
 get.: RJ
 schaal: 1:100 [A1]

onderdeel: Principedetails
 Aanvraag omgevingsvergunning

11.125 - 04a
 werknr.: bladr.:

Projectburo Rijnland Wilhelminastraat 39 2411 CX Bodegraven Tel. (0172) 650025 info@prijnland.nl

raadP architectuur
 goudsbeweg175a 2411thk bodegraven t.0172652777 f.0172651223 www.raap-architectuur.nl