


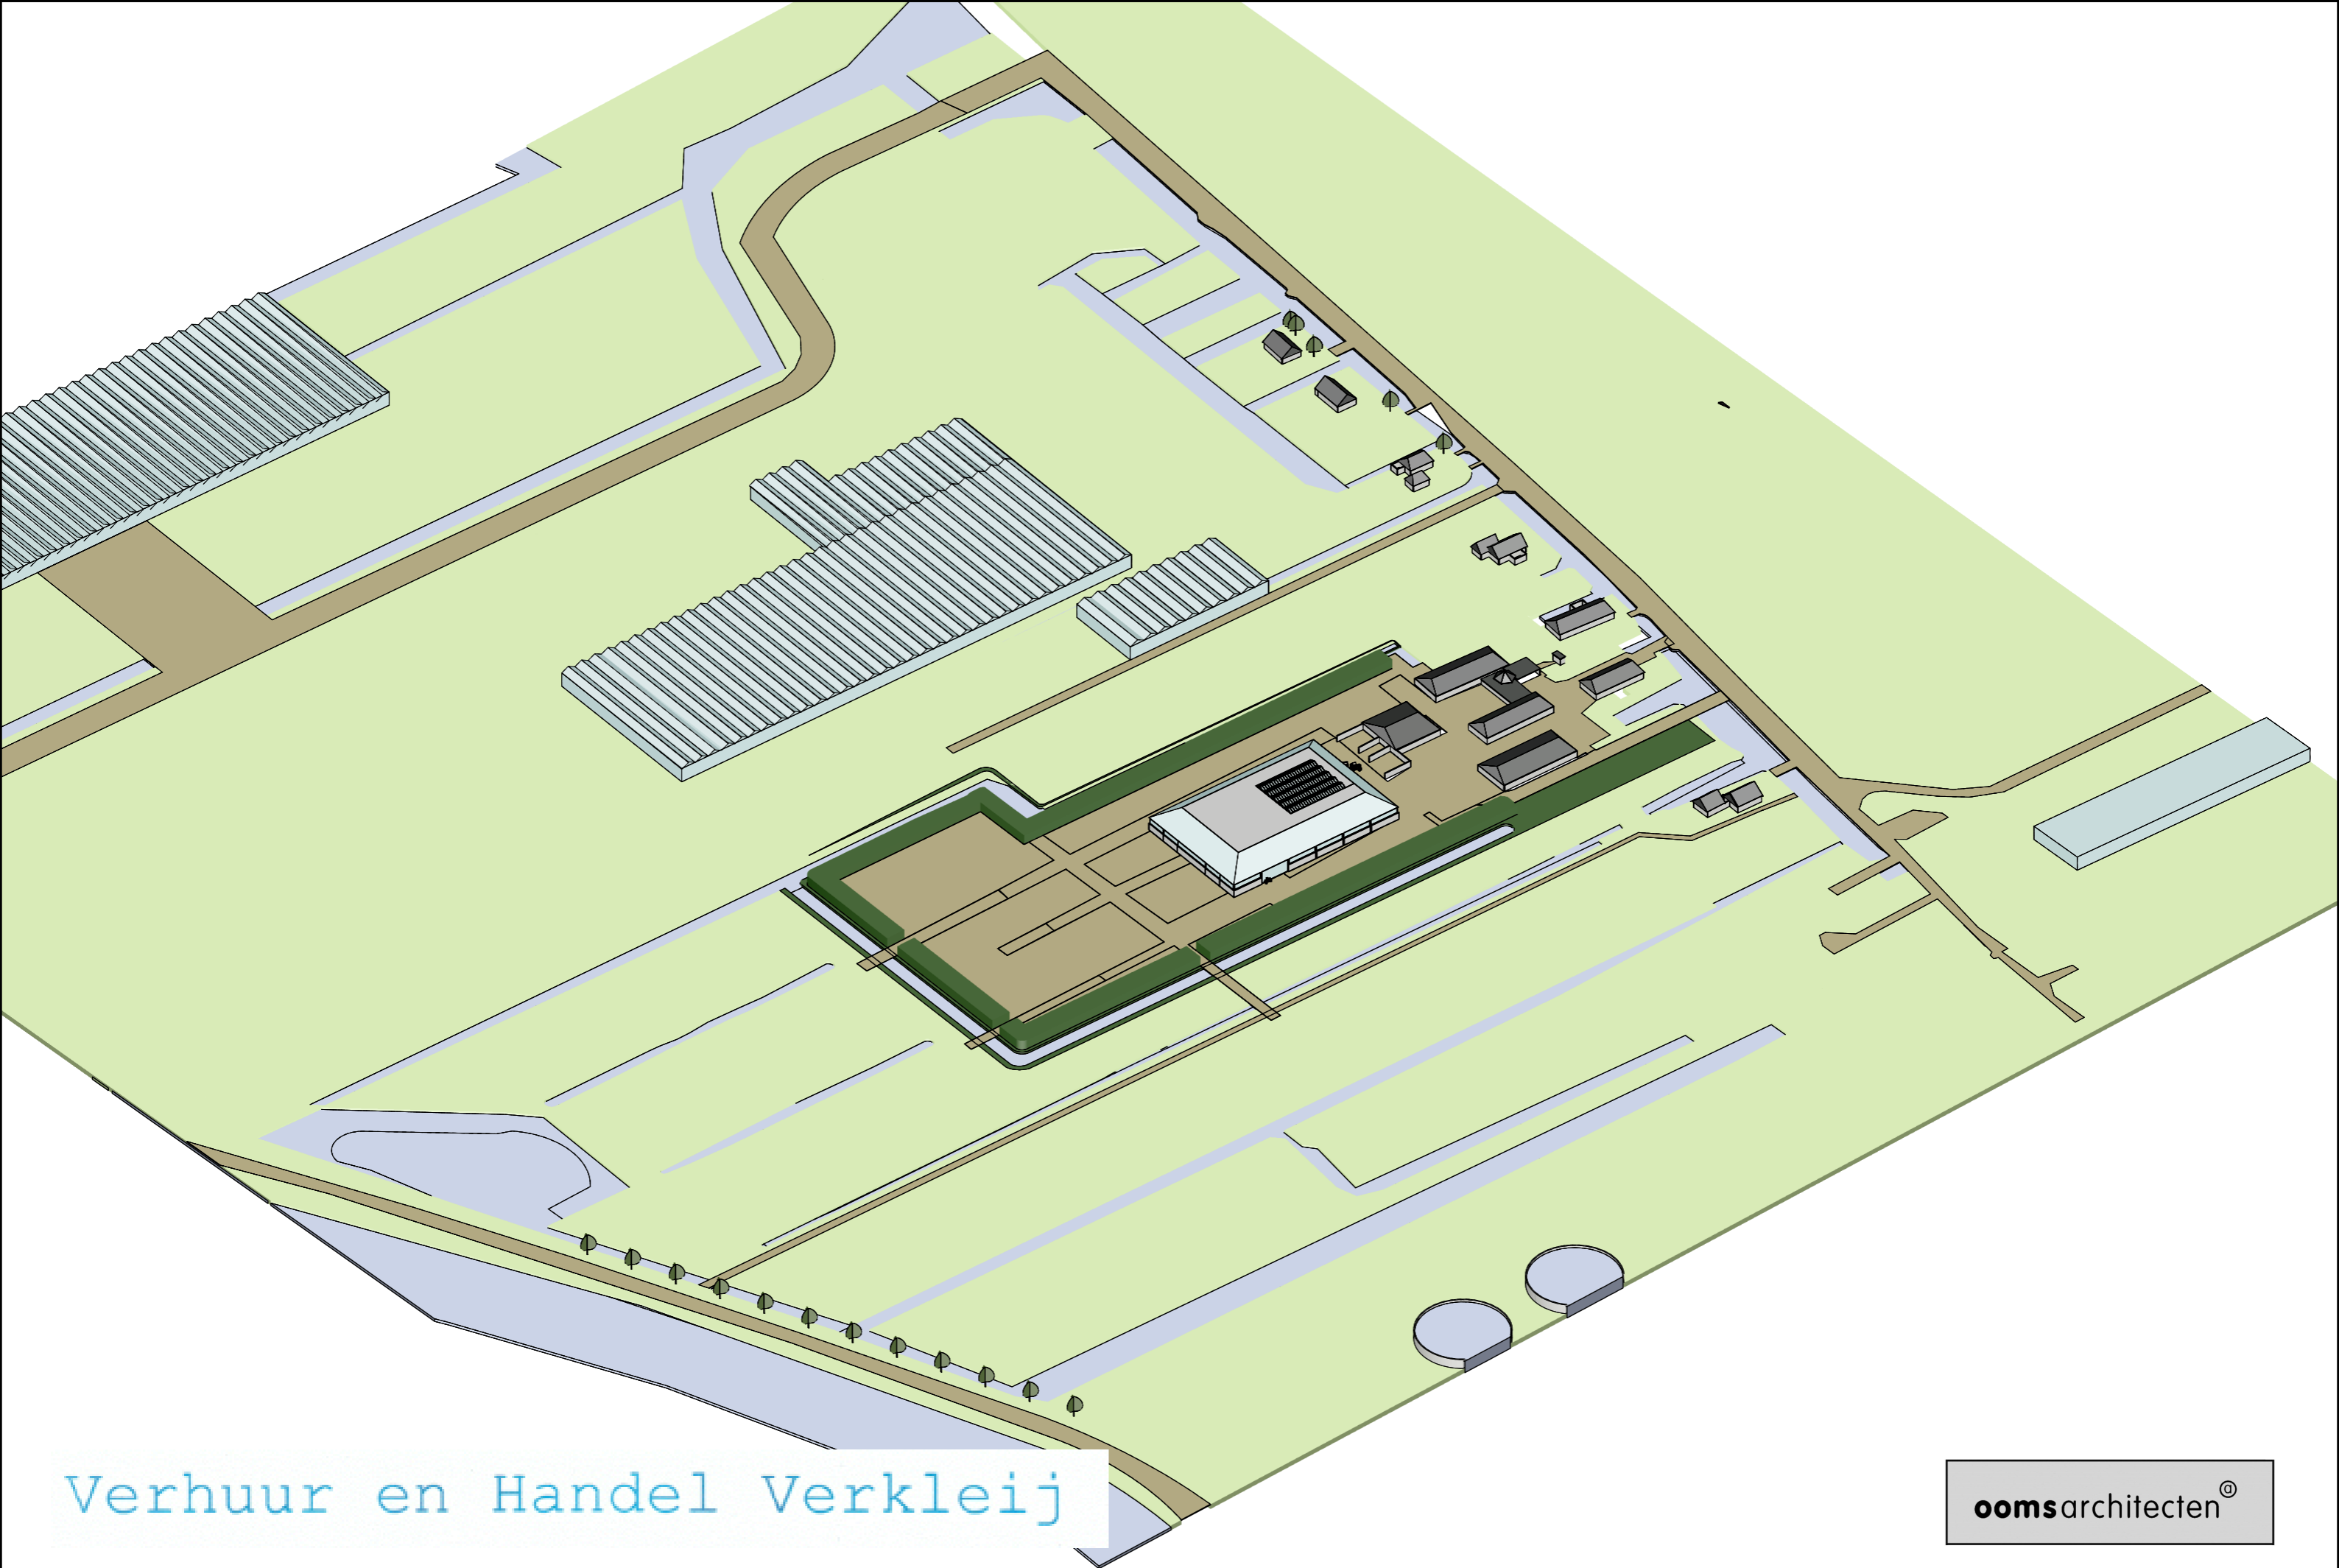

# Verhuur en Handel Verkleij

VOORONTWERP 12 juni 2023


**ooms**architecten®



# Verhuur en Handel Verkleij

VOORONTWERP 12 juni 2023


**ooms**architecten®

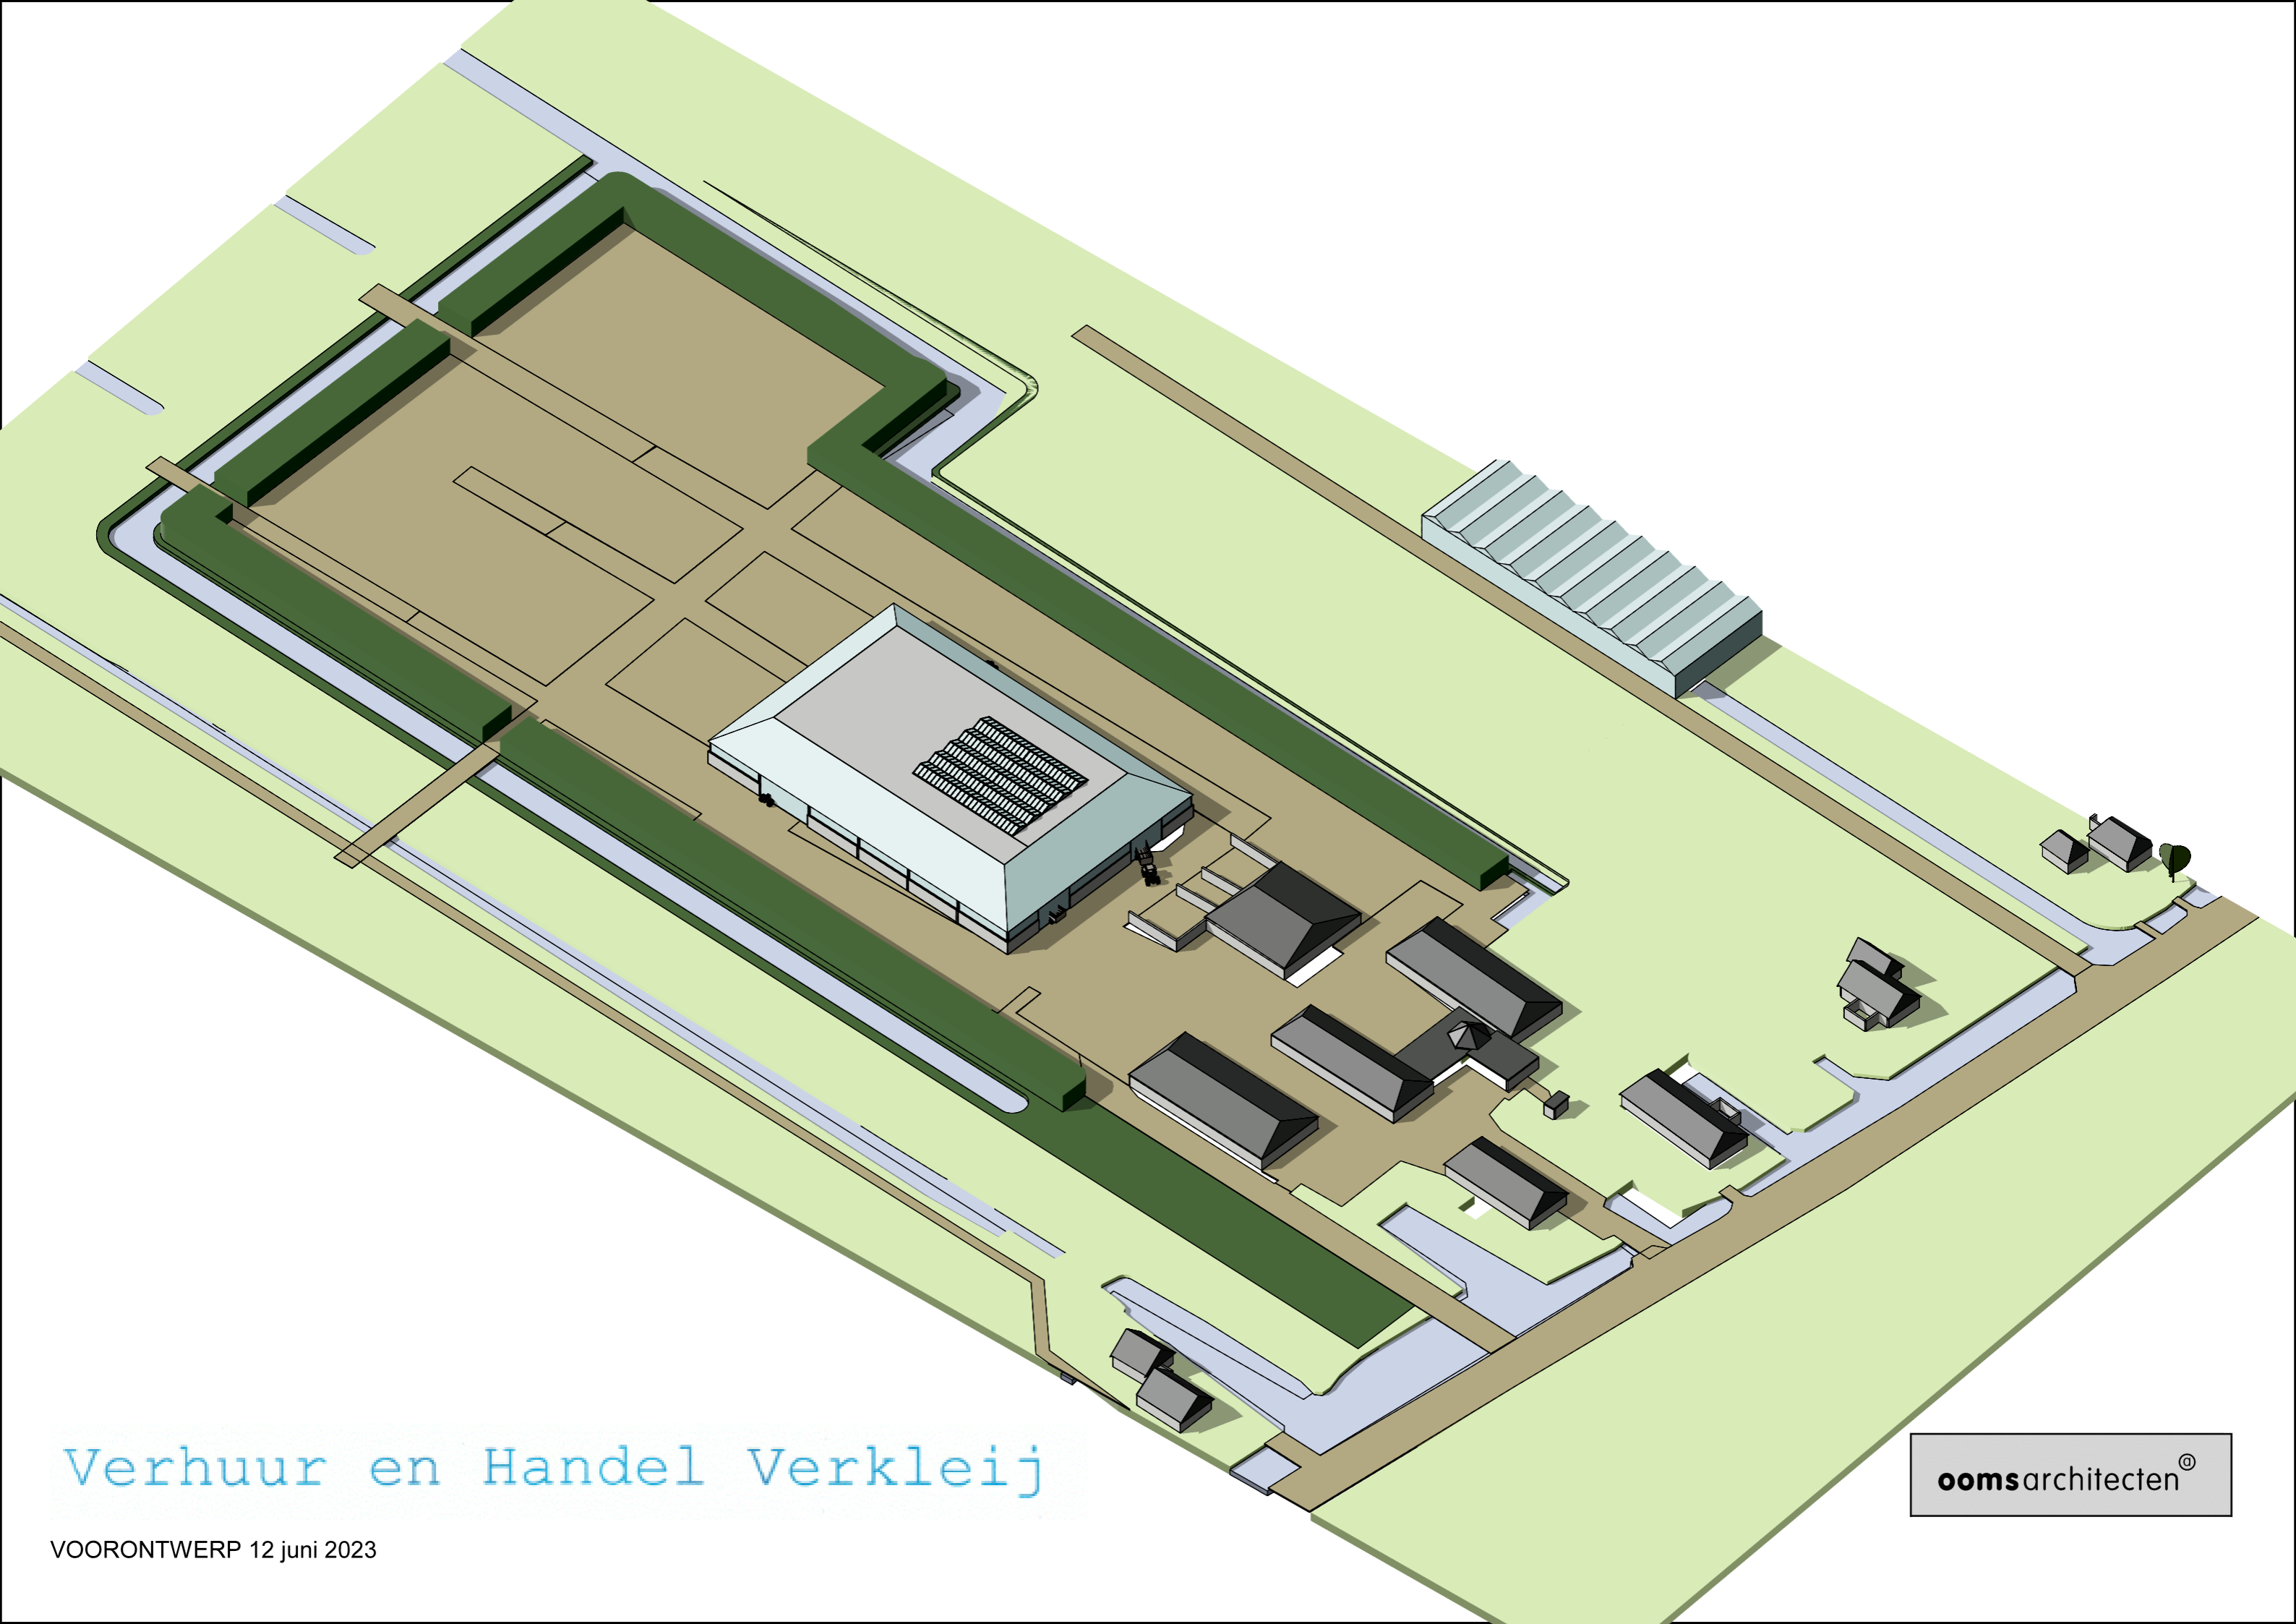

# Verhuur en Handel Verkleij

VOORONTWERP 12 juni 2023

**ooms**architecten®

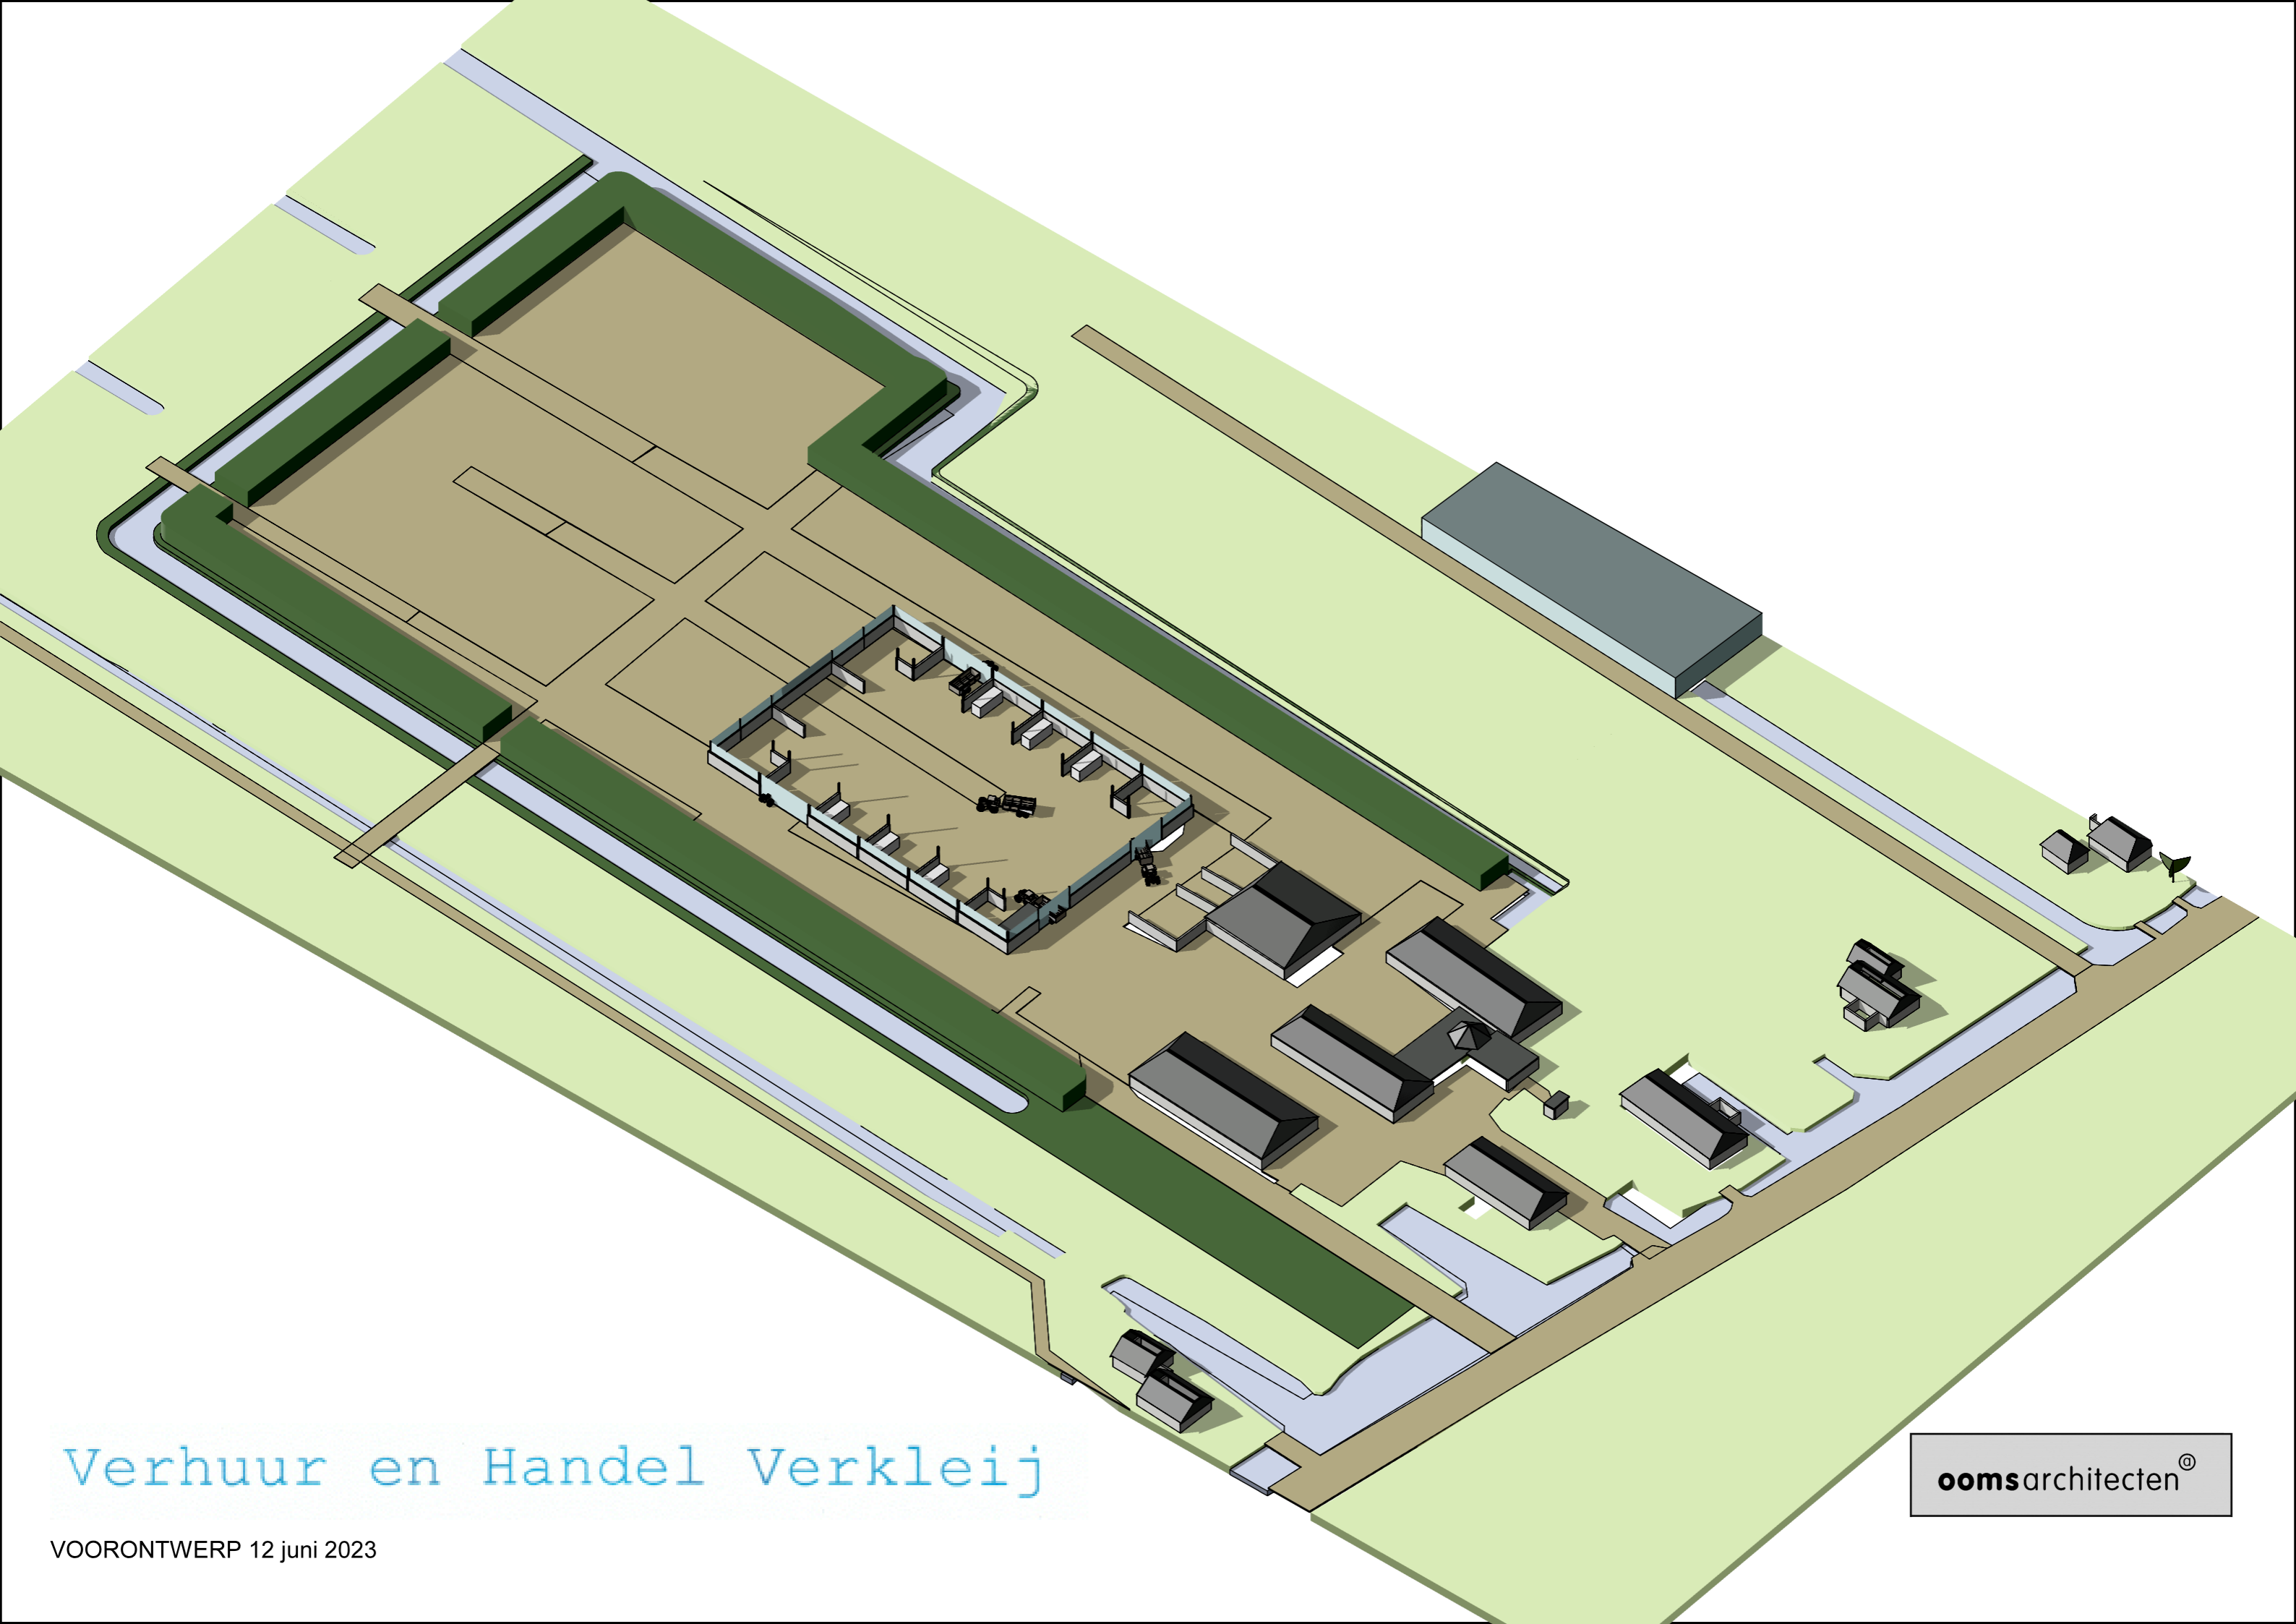


# Verhuur en Handel Verkleij

VOORONTWERP 12 juni 2023

**ooms**architecten®



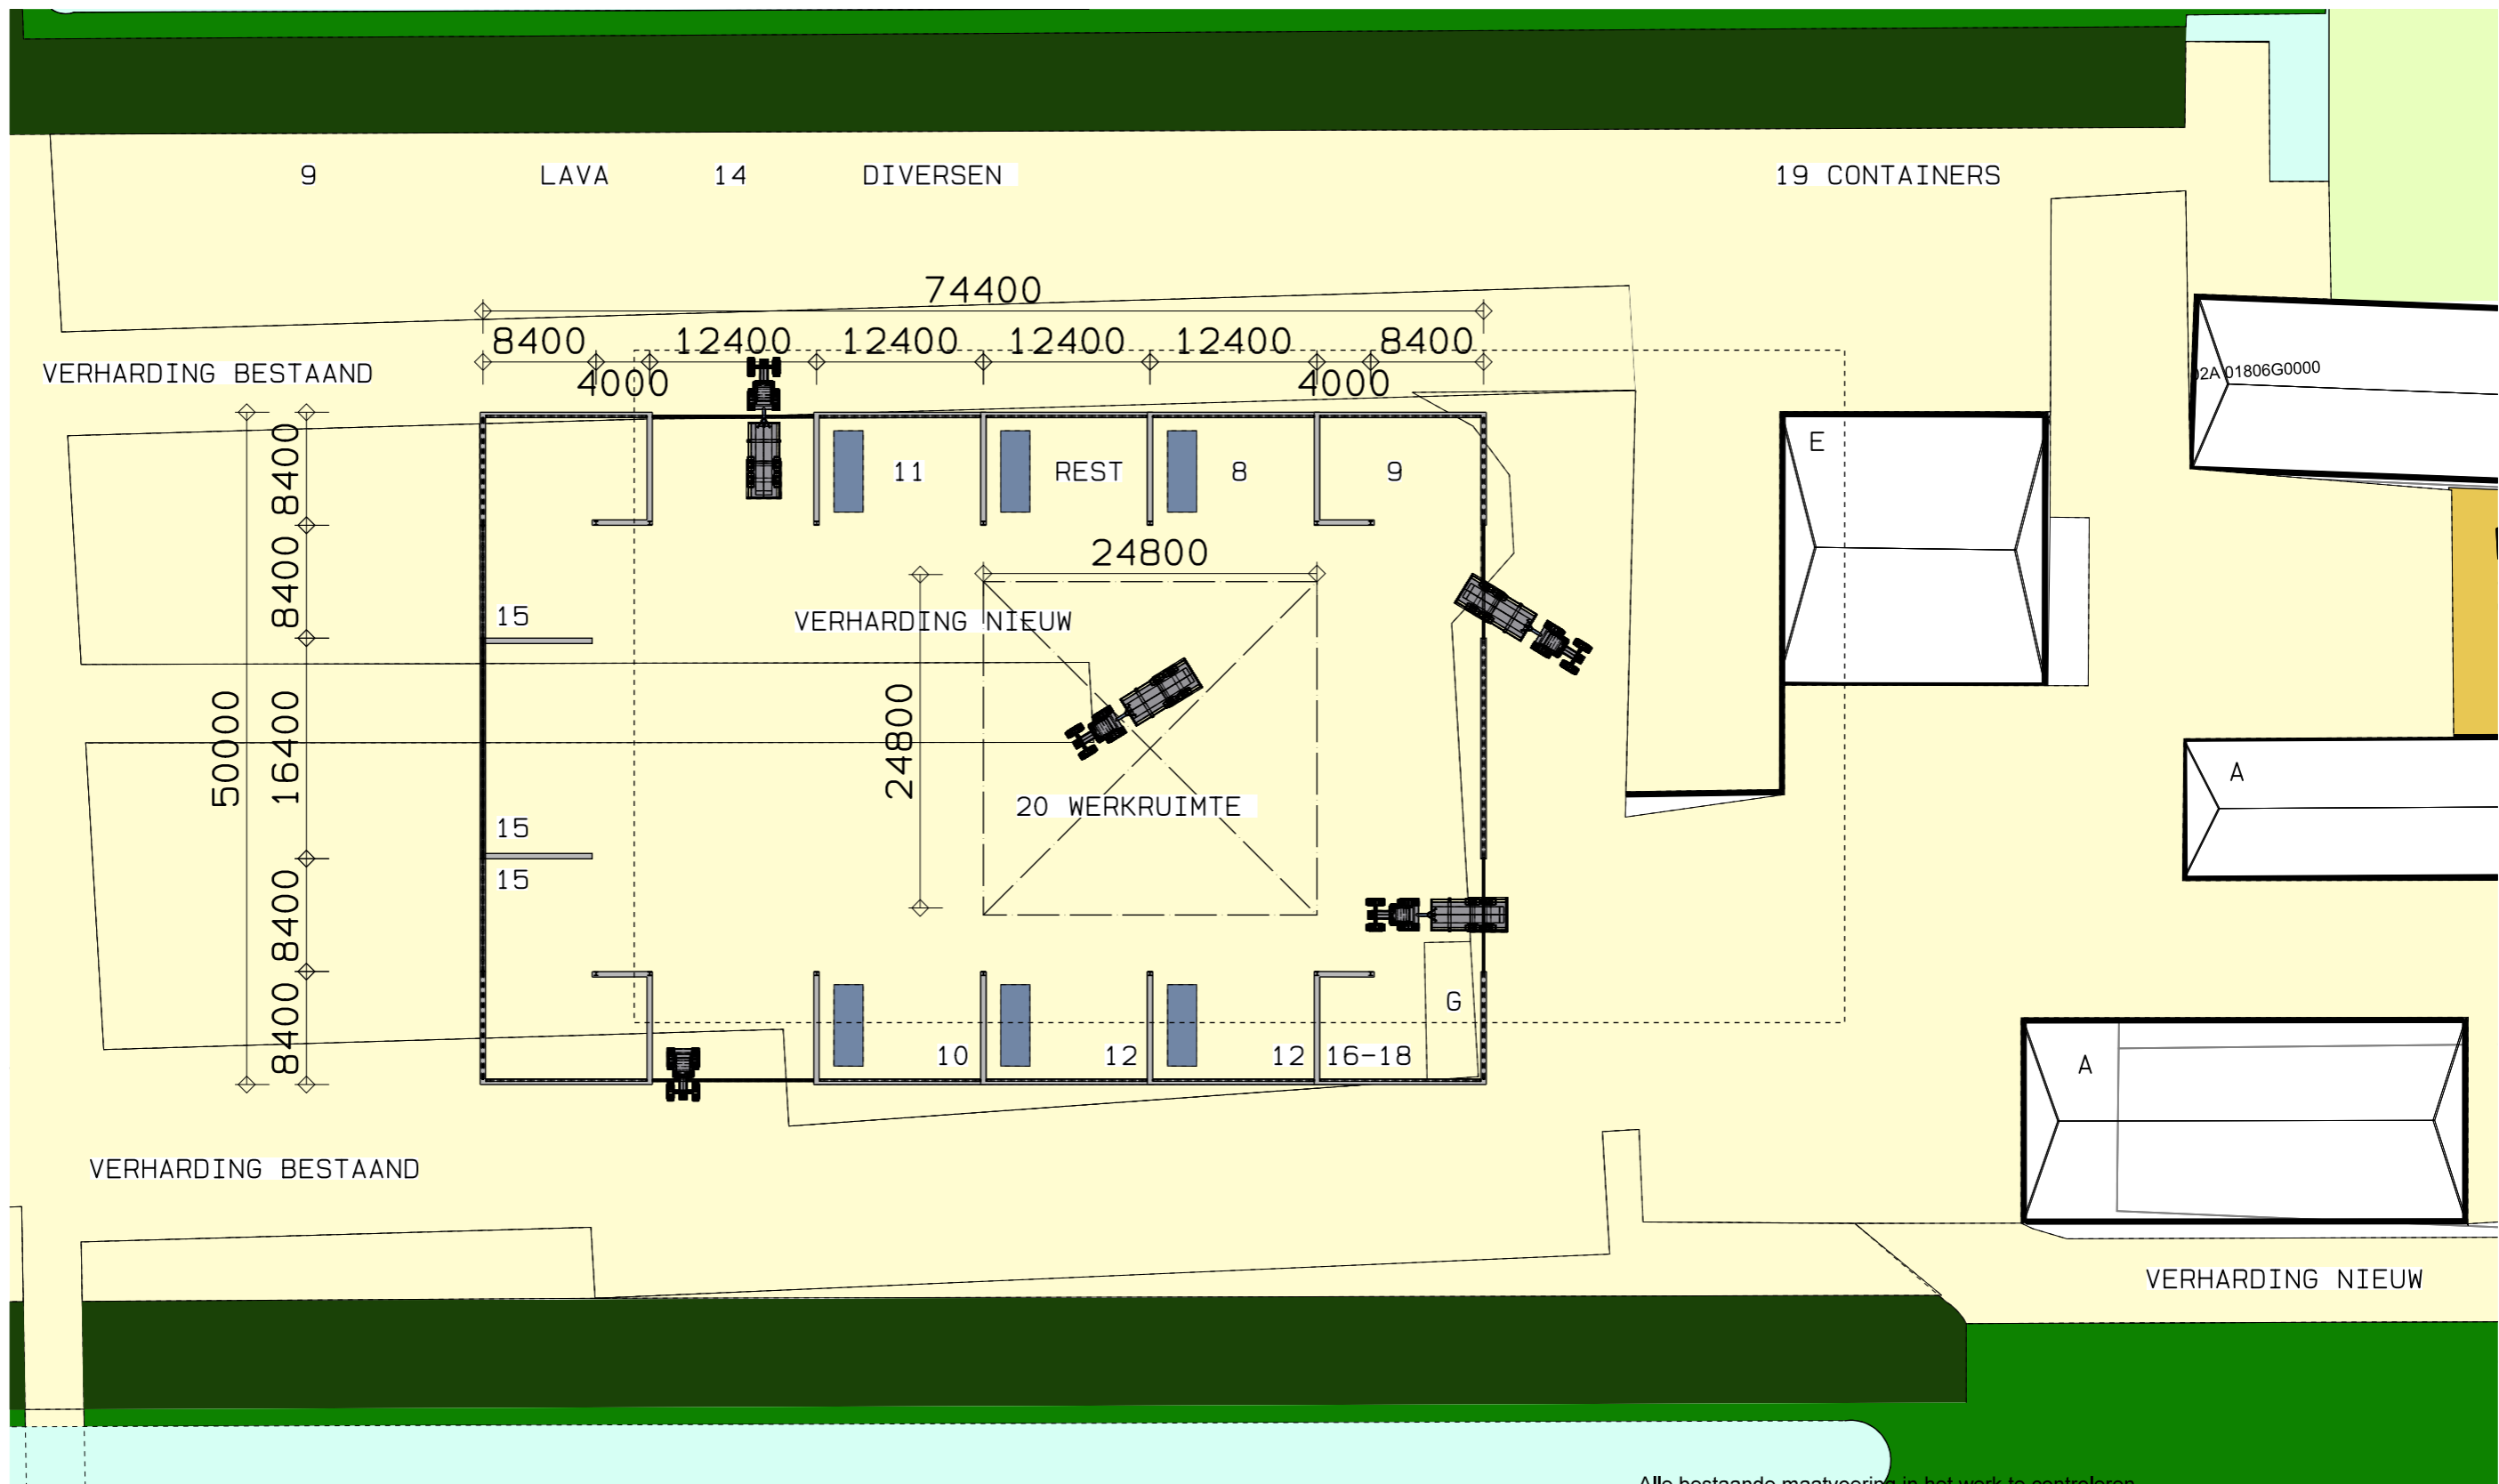

Alle bestaande maatvoering in het werk te controleren  
Dit project is getekend met BIM software

**oomsarchitecten**<sup>®</sup>




Opdrachtgever Verhuur en Handel Verkleij VHV  
Project Ontwikkeling Randenburgseweg 11 Reeuwijk  
Fase Voorontwerp

Datum 12 juni 2023  
Tekening Plattegrond  
Schaal 1: 500  
Formaat A3

Postbus 663, 3800 AR Amersfoort T 033 462 0025 F 033 462 2249 E info@oomsarchitecten.nl

1097VO- PG500

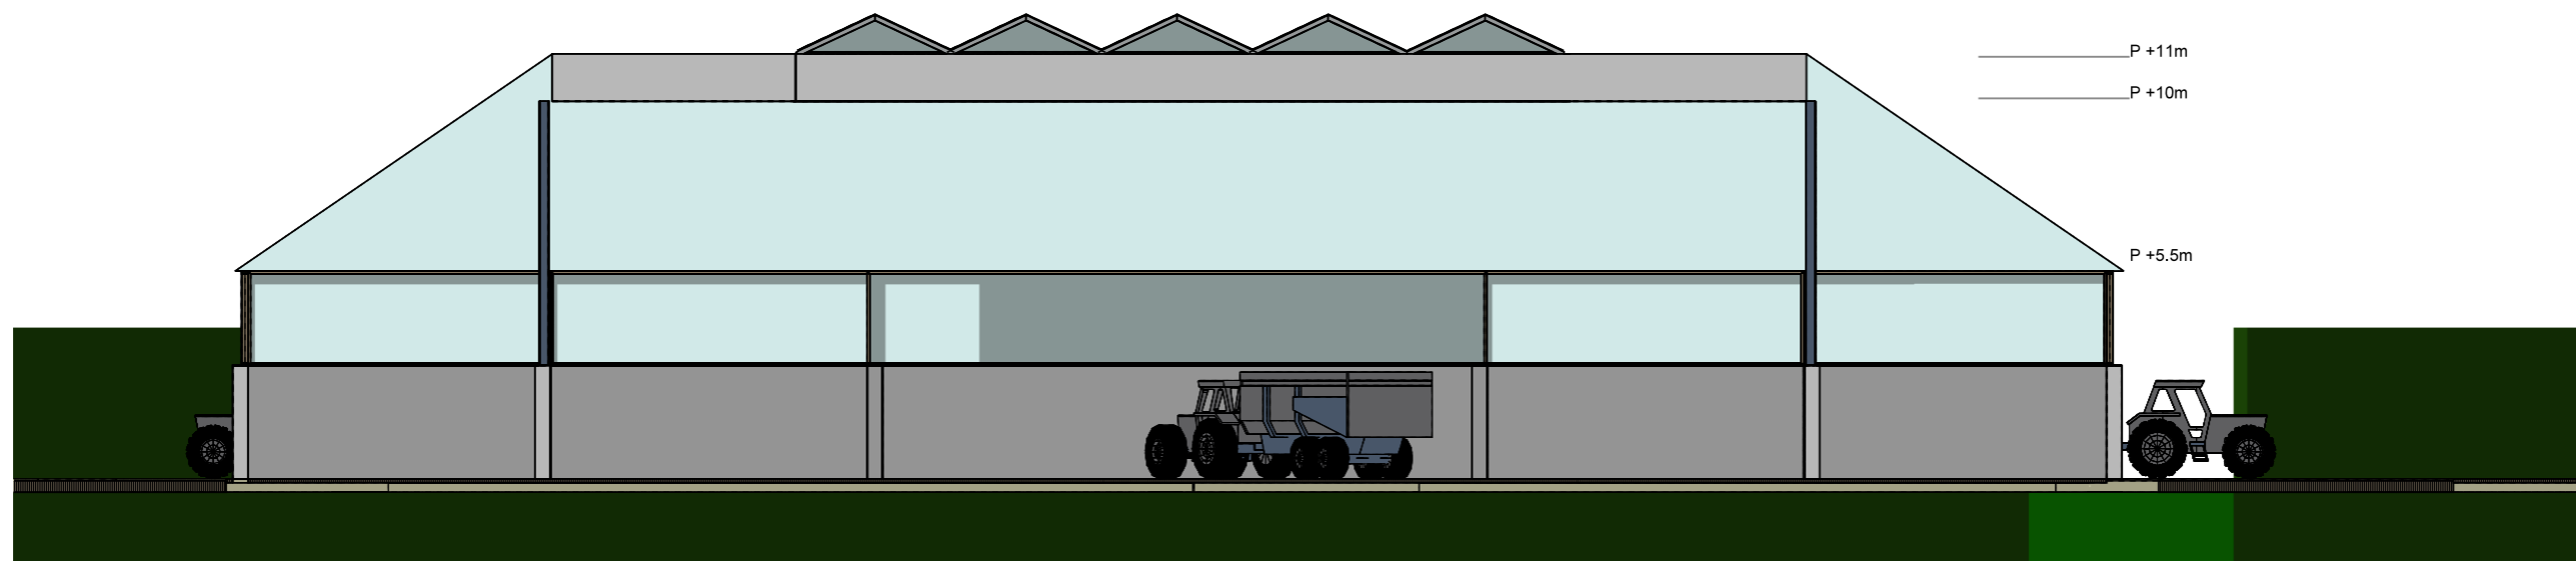

Alle bestaande maatvoering in het werk te controleren  
Dit project is getekend met BIM software

**oomsarchitecten**<sup>®</sup>

(a)

Opdrachtgever Verhuur en Handel Verkleij VHV  
Project Ontwikkeling Randenburgseweg 11 Reeuwijk  
Fase Voorontwerp

Datum 12 juni 2023  
Tekening Doorsnede  
Schaal 1: 200  
Formaat A3

Postbus 663, 3800 AR Amersfoort T 033 462 0025 F 033 462 2249 E info@oomsarchitecten.nl

1097VO- DNAA