



begane grond

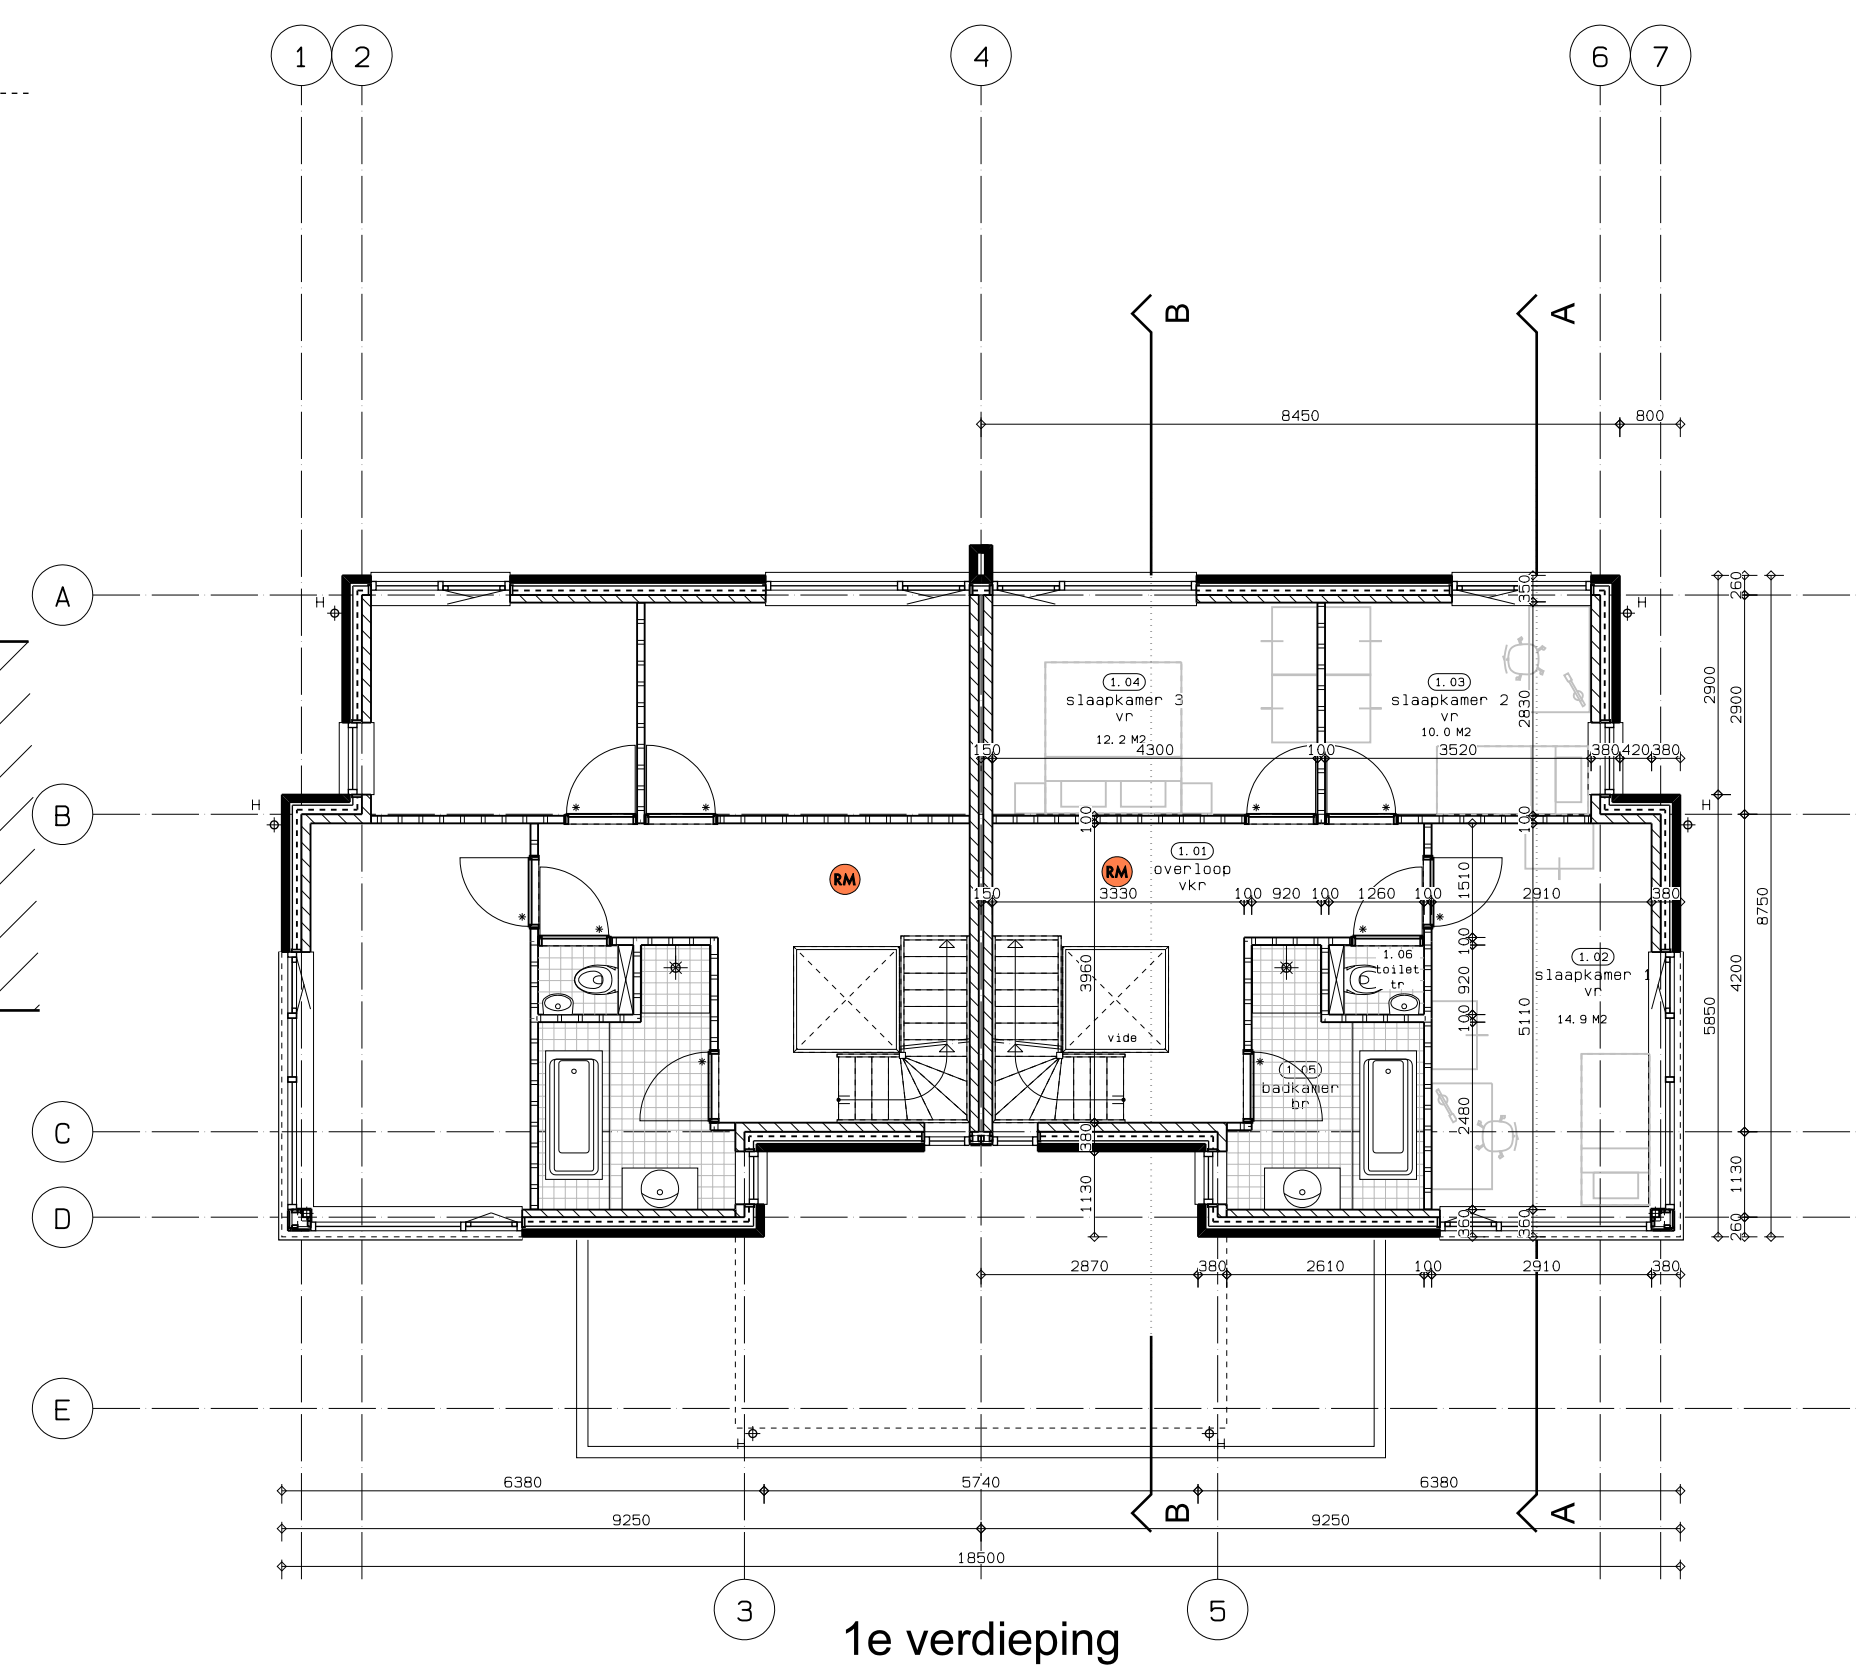


1e verdieping

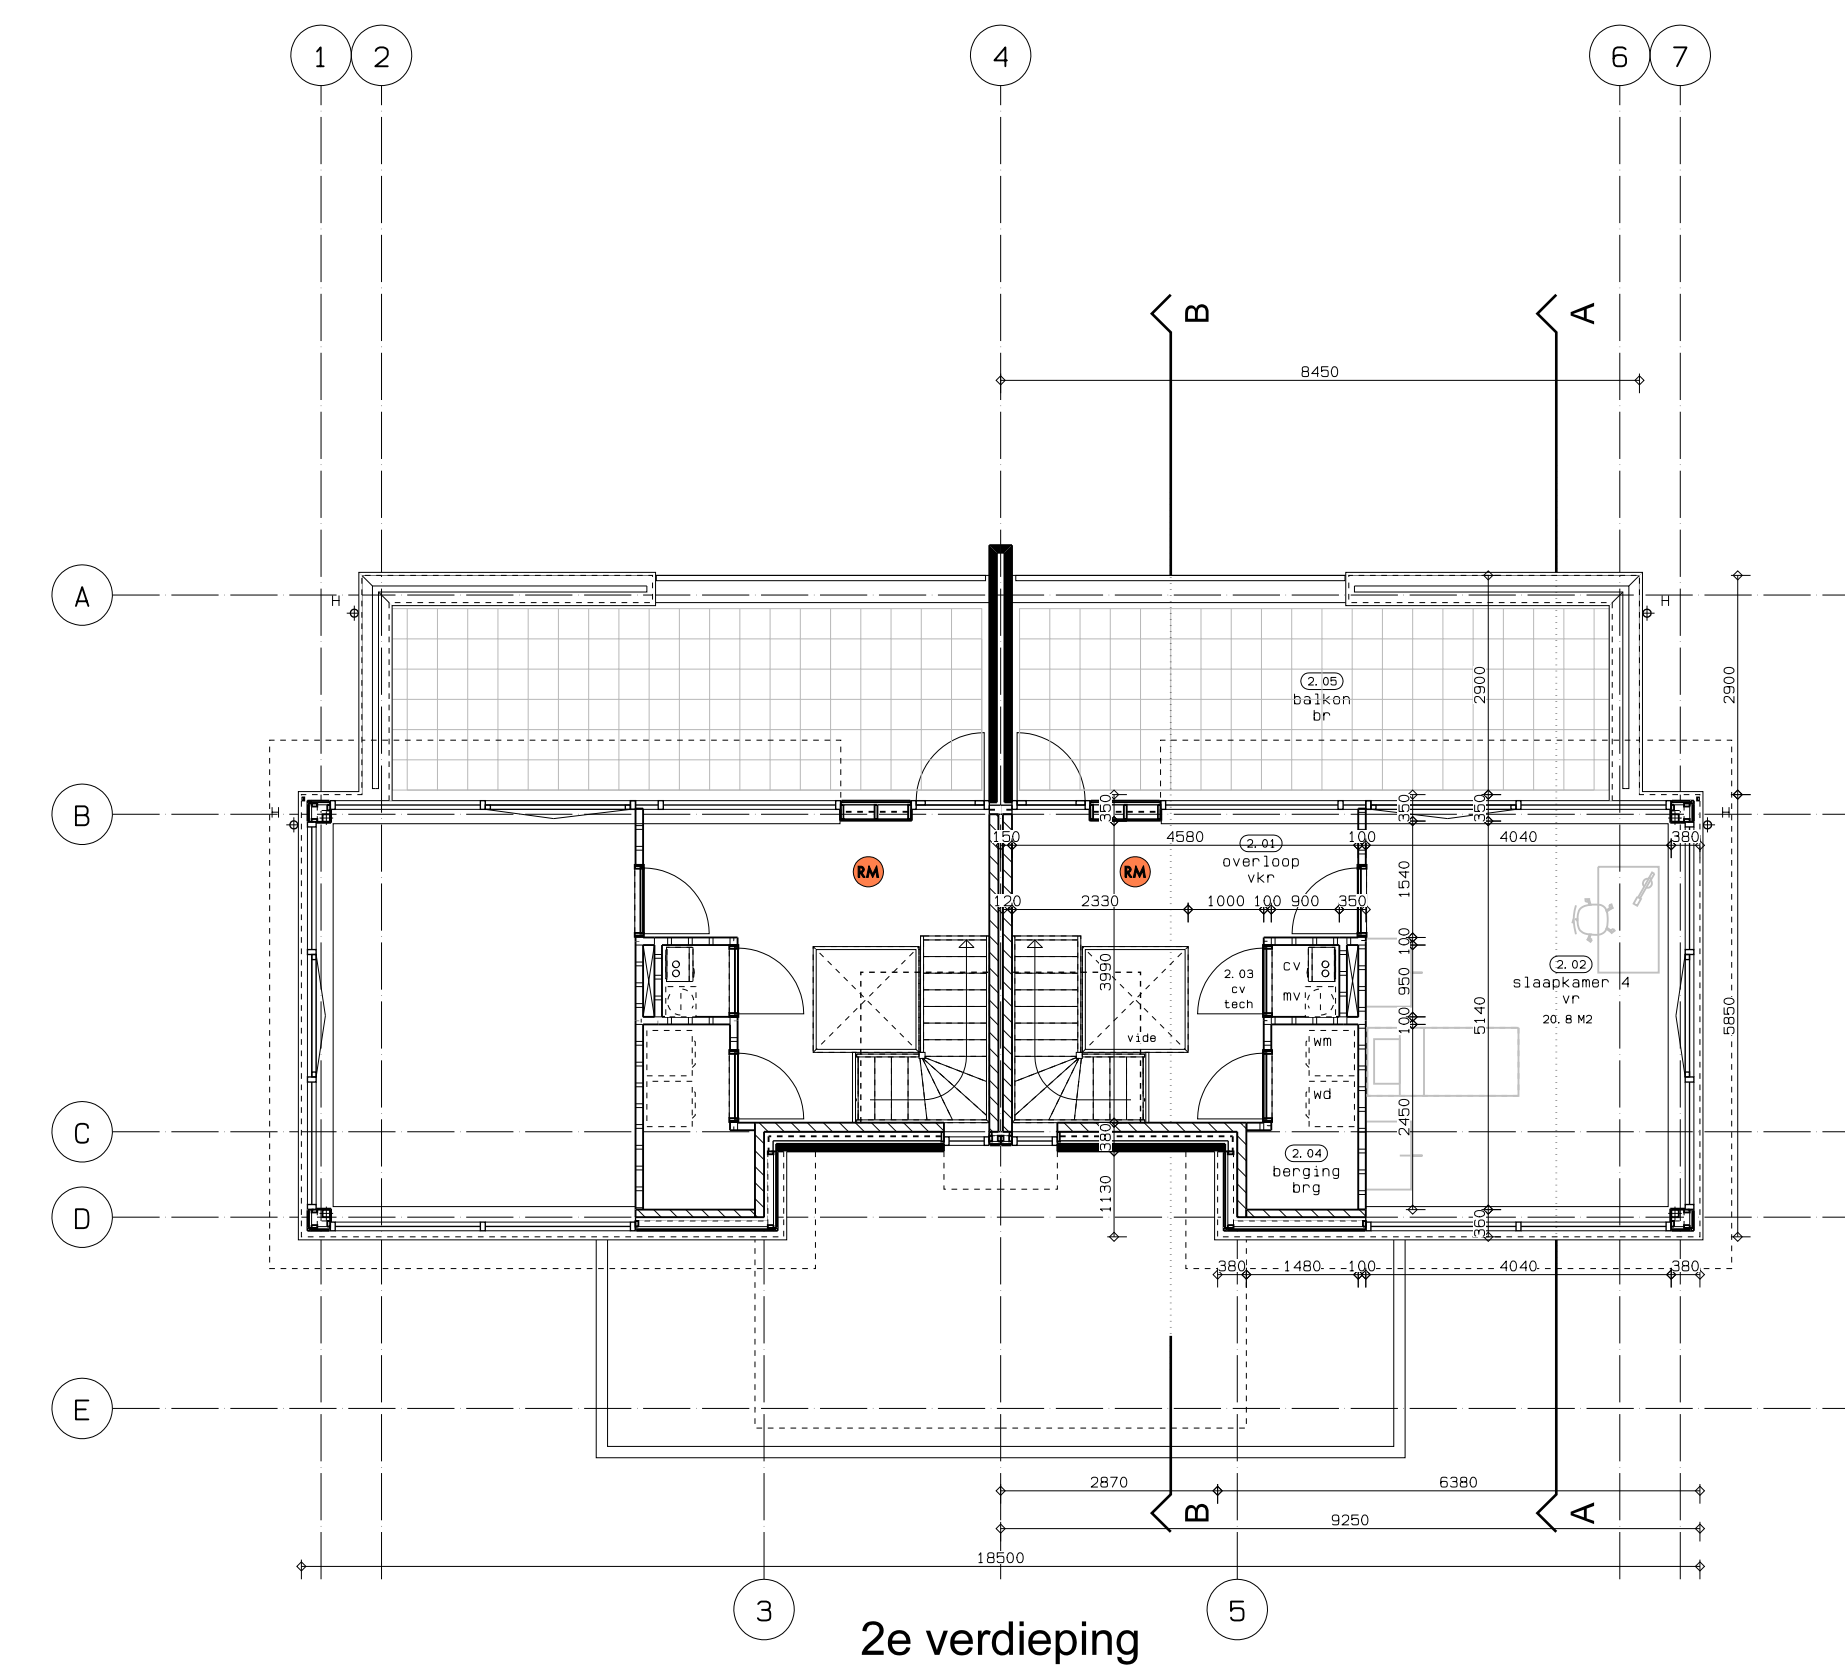


2e verdieping


RENVOOI			
bgr	bergruimte	inbraak	inbraakwerendheidsklasse = 2
br	bedruimte	gb	gehele woning HR++ glas u < 1.1 W/m²K
bu	buisruimte	gp 2835	Glaasbel Phonibel 2835 (8-15-5 mm) of gelijkwaardig
gr	overige ruimte	gp 2534	Glaasbel Phonibel 2534 (6-15-4 mm) of gelijkwaardig
str	stallingsruimte	gp 3137	Glaasbel Phonibel 3137 (10-15-6 mm) of gelijkwaardig
tech	technische ruimte		
tr	terrasruimte		
vk	verkeersruimte	150	begane grondvloer Rc = 4.0 m²K/W
vt	verwijnruimte		gevels Rc = 4.5 m²K/W
cv/wm	cv-ketel met warmwatervoorziening		plafond Rc = 5.0 m²K/W
mk	meterkast		100mm metselwerk baksteen
mr. alg.	algemene meterkast		150 mm spouw met max. 120mm isolatie
mv	mechanische ventilatie		100-120 mm kalkzandsteen
wf/wd	opstelplaats wasmachine		houten wand met rabat
vro/mv	opstelplaats wasdroger		140mm isolatie
	ventilatie dmv mechanische ventilatie (afvoer) en ventilatieroosters (toevoer)		100-120 mm kalkzandsteen
	minimale tegelhoogte in sanitaire ruimten:		100 mm lichte scheidingwand
	toilet 1200xVL / badkamer 1800xVL / douché 2100xVL		net aambrenge van 220 volt
	weren van ratten en muizen:		gekoppelde optische rookmelders met ingebouwde rookmelding
	dmv muisdichte roosters in open stootvoegen en muisdichte kruispruimte-ventilatie		
	trappen vlg. tabel 2.28		
	aanrede min. 220 mm		deuren 880x2115 mm indien niet anders aangegeven (dagmaat = 850mm)
	optrede max. 188 mm		k = stalen kolom
	met een minimale vierafscheiding van 1000mm		woning = brandcompartiment 1
	Zie voor bouwbesluitgegevens: rapport (en) van Adresbureau Bliuwick ref. nr. W0_4139_01 t/m W0_4144_01		-grondverandering van de hoofddragconstructie met betrekking tot bezijken is 60 minuten
	Zie voor gemeentelijke rapport (en) van WVP Raadgevende ingenieurs ref. nr. 4121222_R01a		-WB800 is verdiepingvloer = 30 minuten

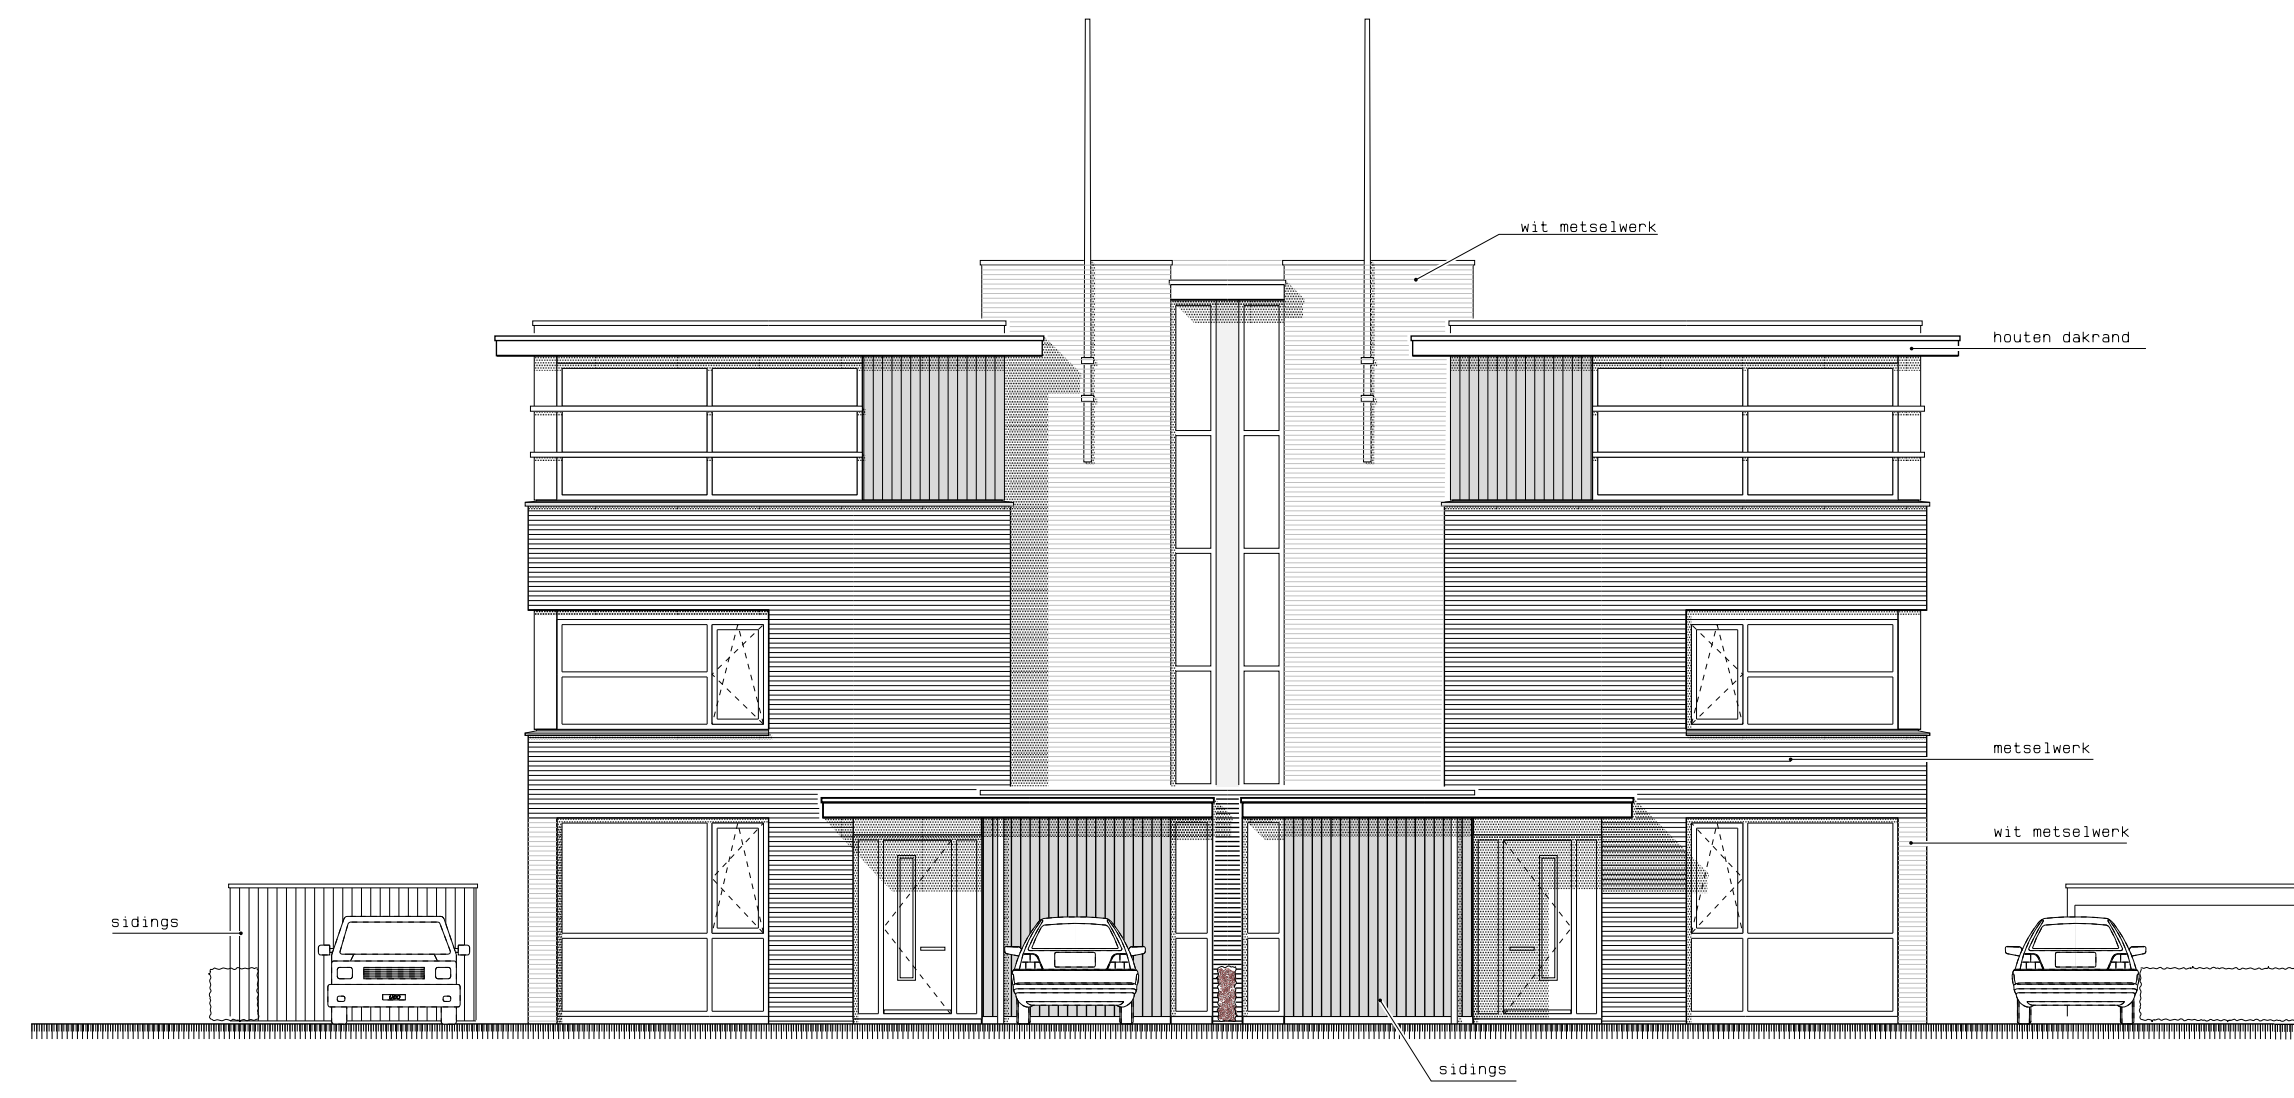


voorgevel (oost)

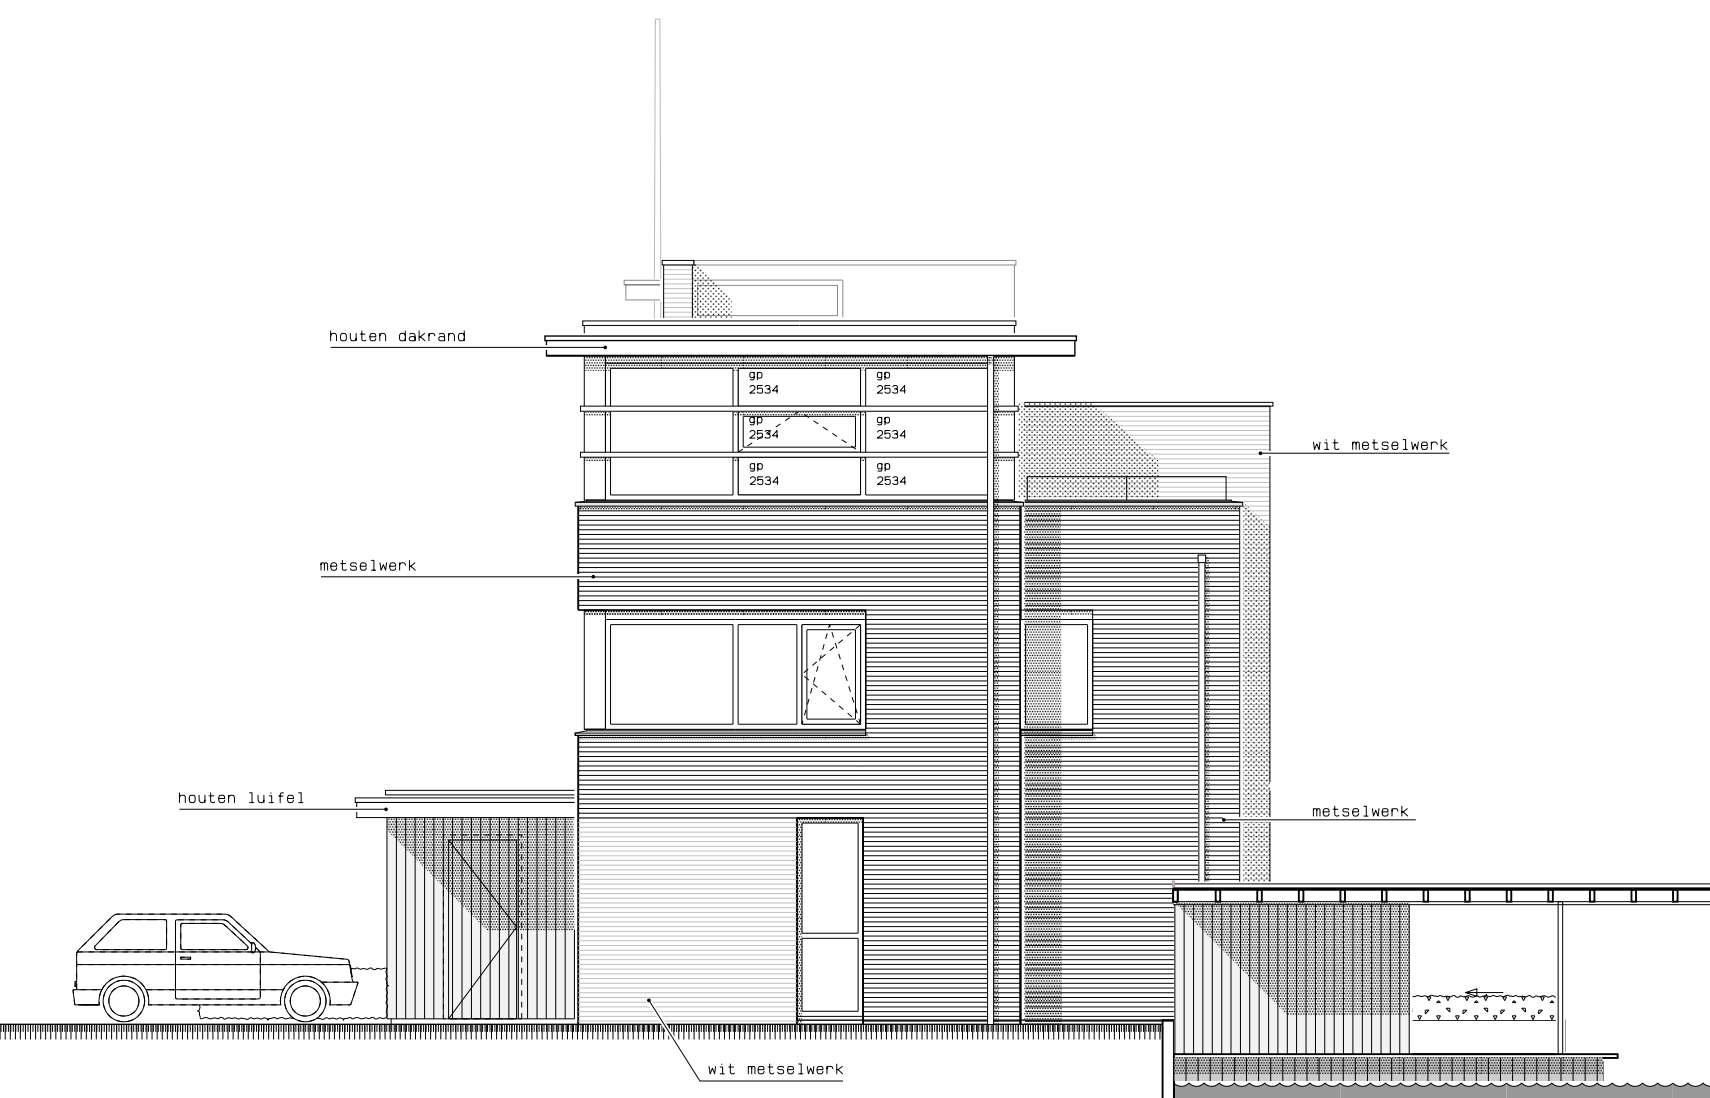


rechter zijgevel (noord)

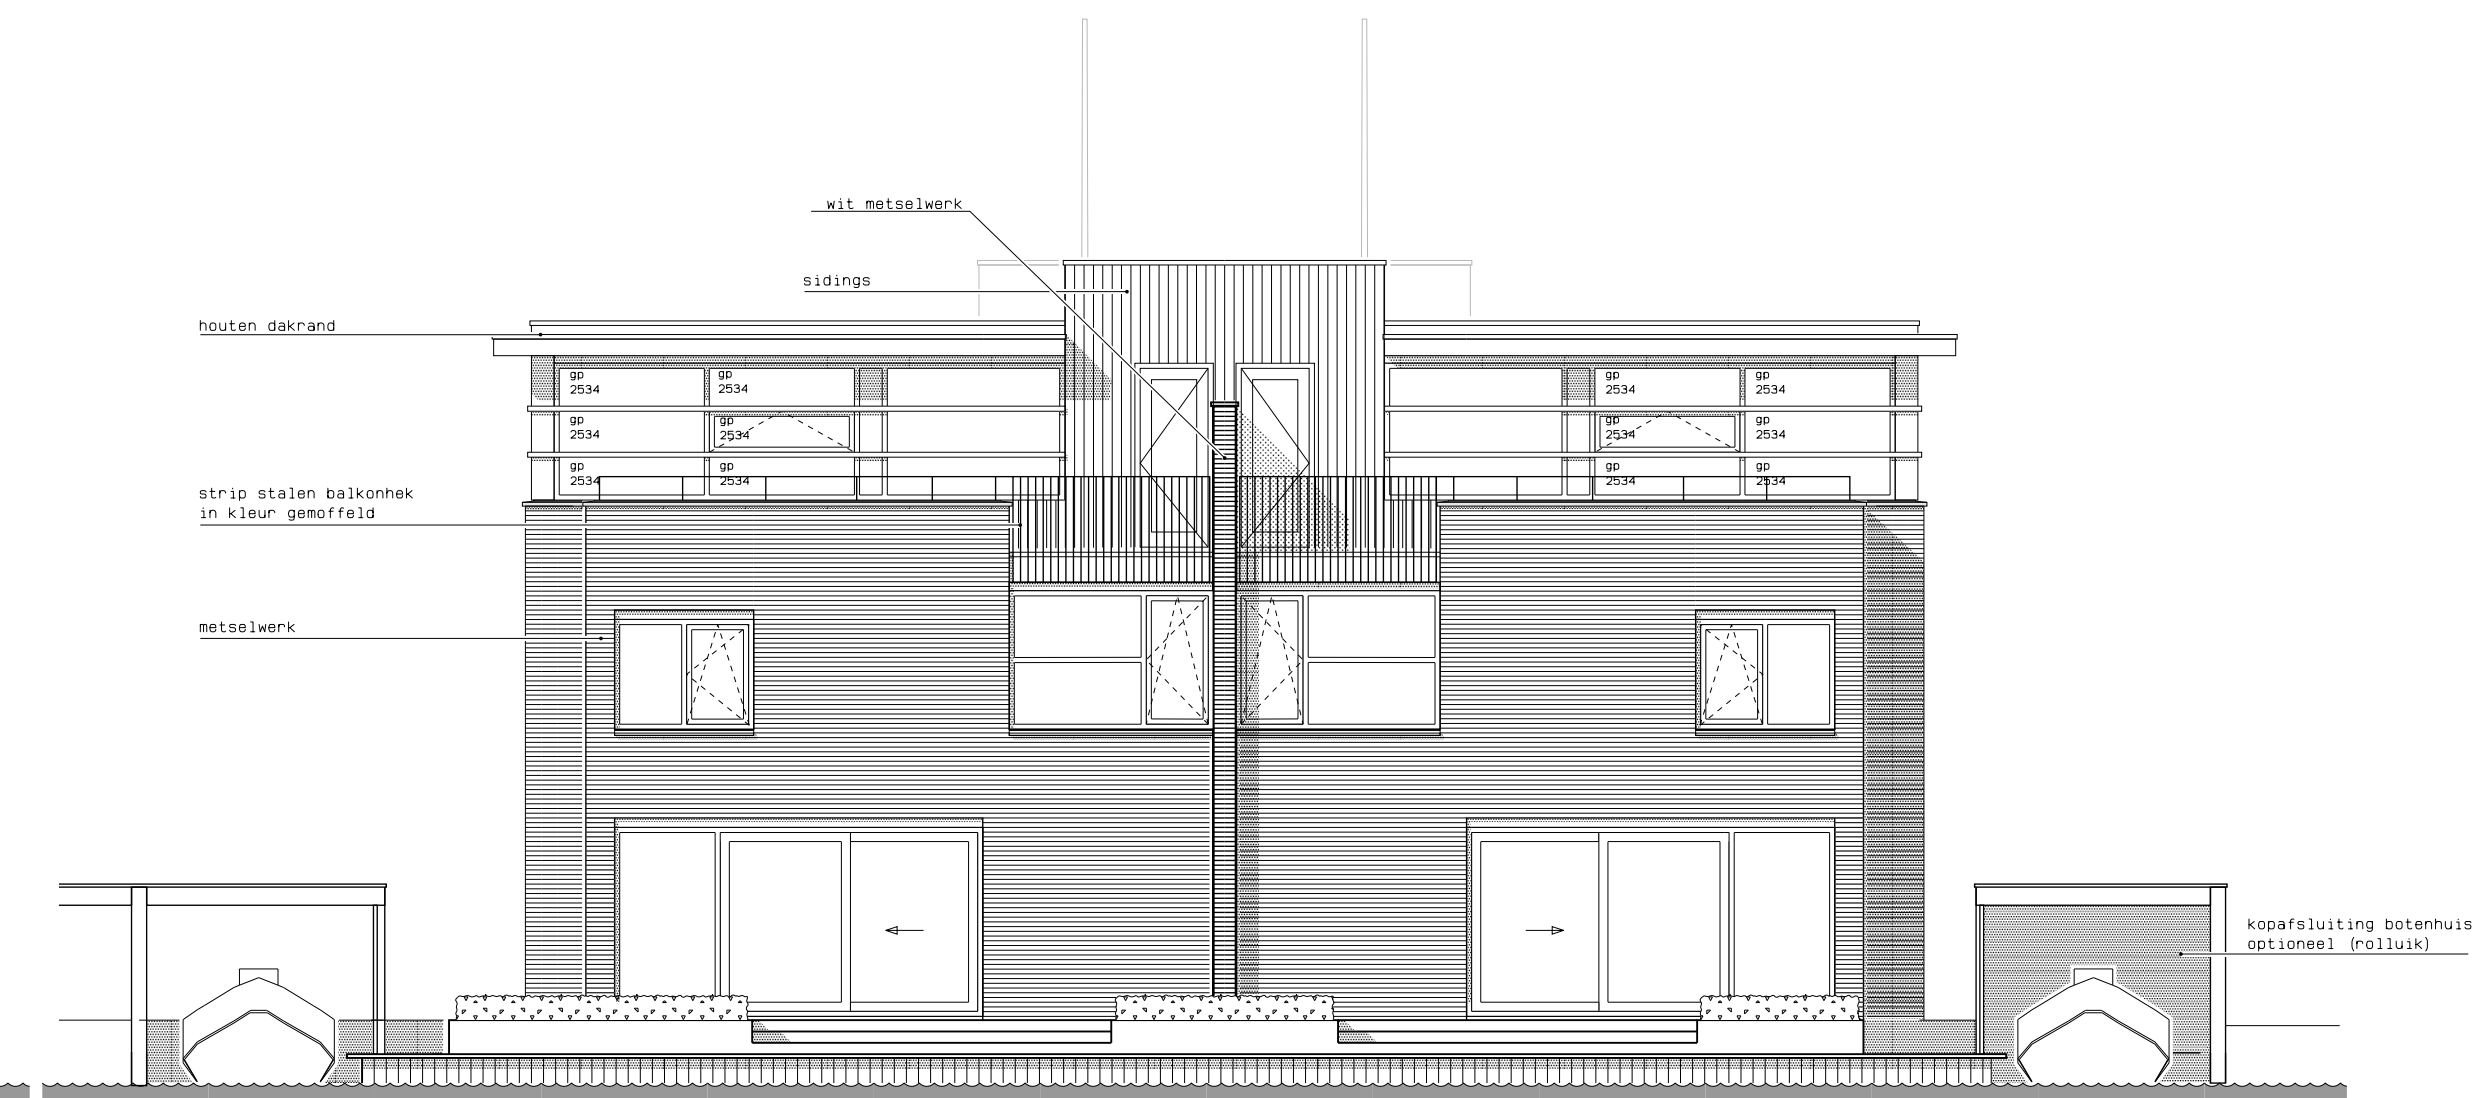


achtergevel (west)

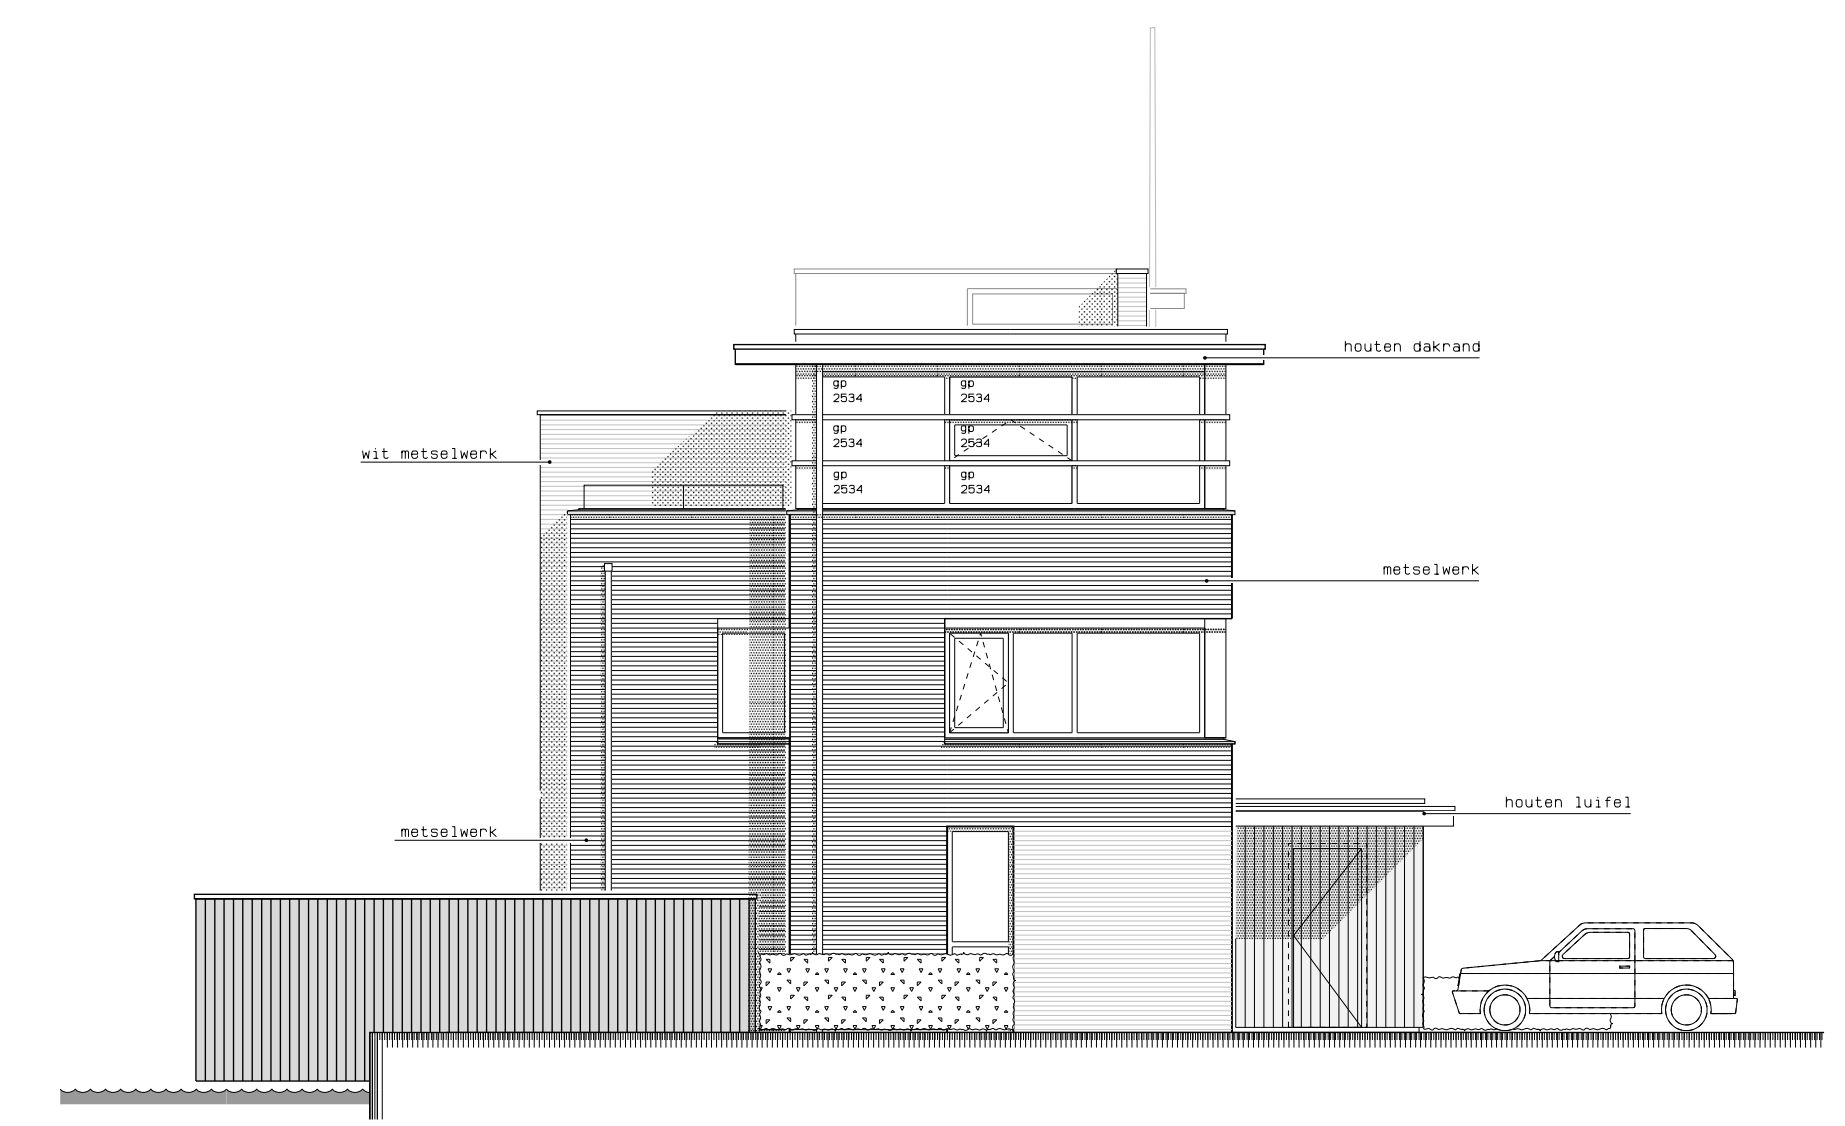


linker zijgevel (zuid)

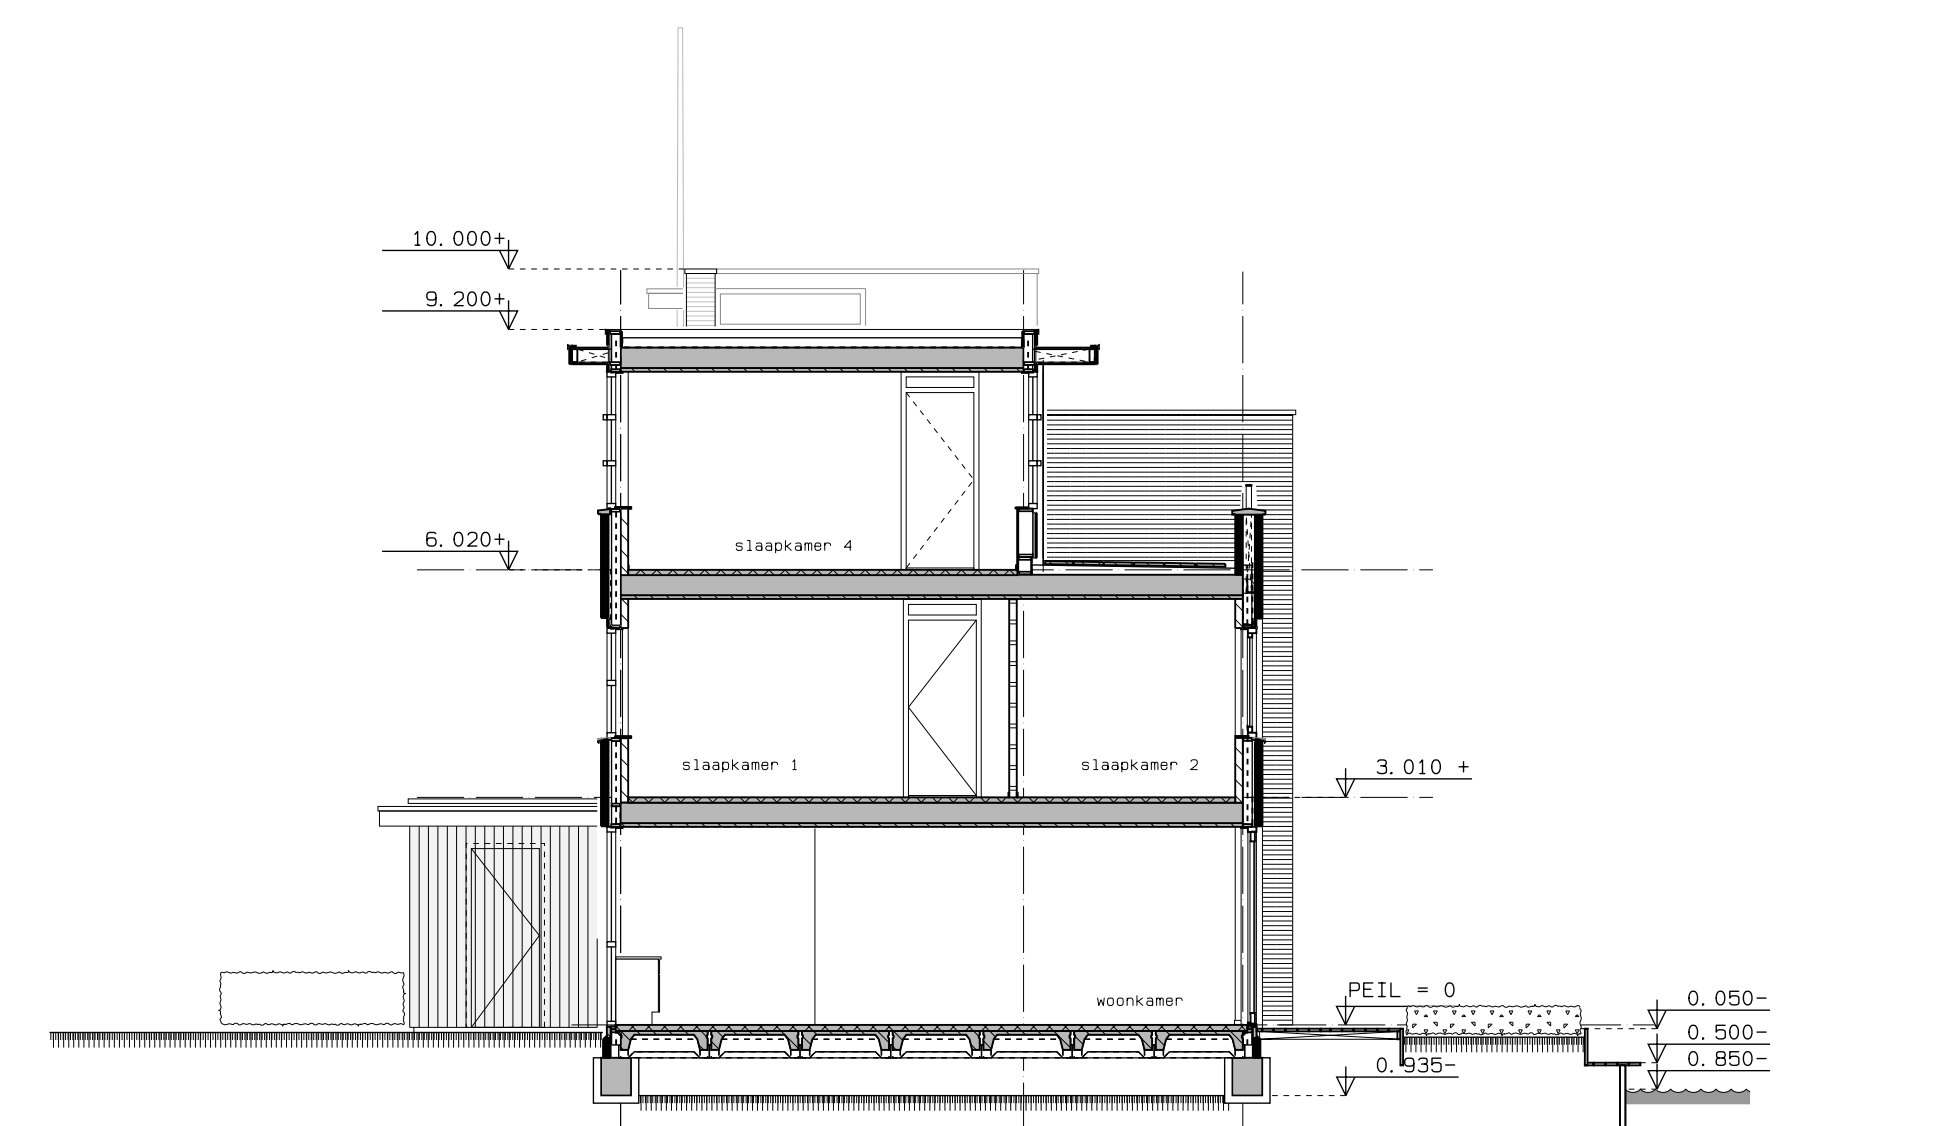

doorsnede A - A

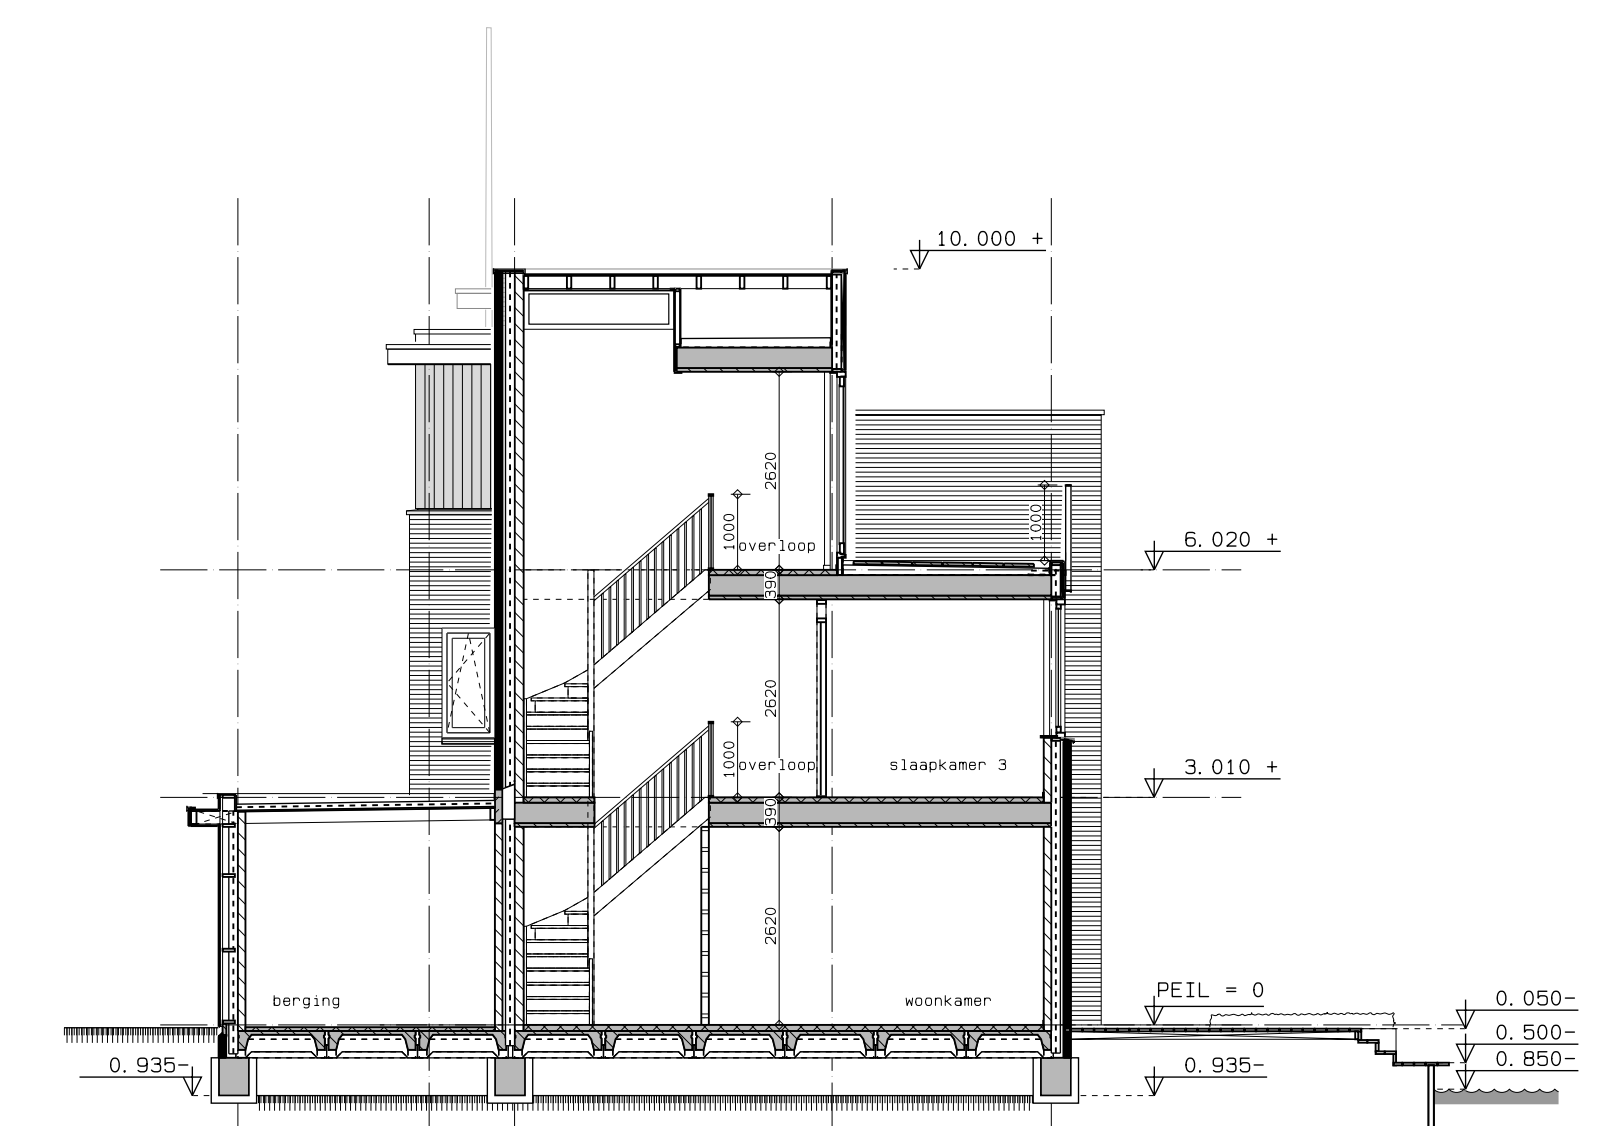

doorsnede B - B

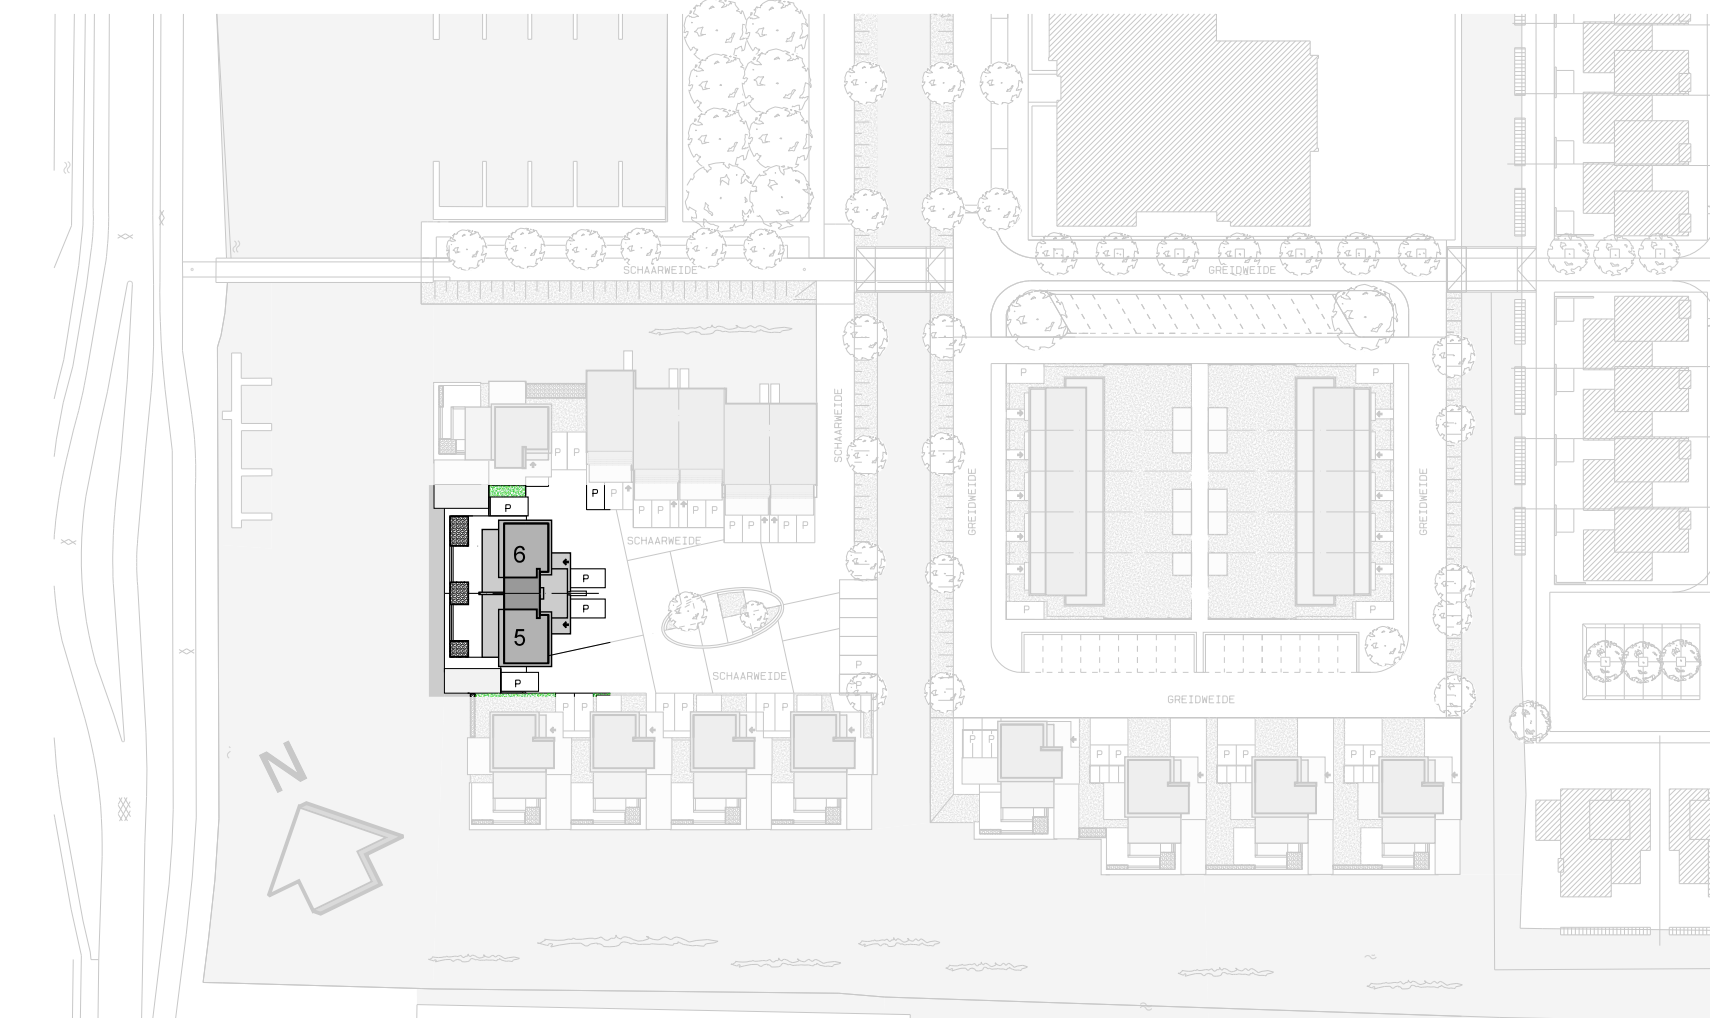

situatie 1 : 500

PROJECT	Woningbouwplan Oude Tol West te Reeuwijk	35113	WERK
18-12-2014	Ontwikkelings- en Bouwcombinatie Reeuwijk postbus 99	H. vd. E.	GETEKEND
28-10-2014	2810 AS Reeuwijk	14-05-2012	DATUM
18-10-2013			
15-10-2012	definitief ontwerp blok 2	1:100	SCHAAL
25-09-2012		700x1189	FORMAAT
10-09-2012		00-02	BLAD
GEWIJZIGD			

BEN KRAAN
ARCHITECTEN

PR. HENDRIKSTRAAT 14
2411 CT BODEGRAVEN
t + 31 (0) 71 611 111
f + 31 (0) 71 611 111
bureau@benkraanarchitecten.nl