




voorgevel (zuid)

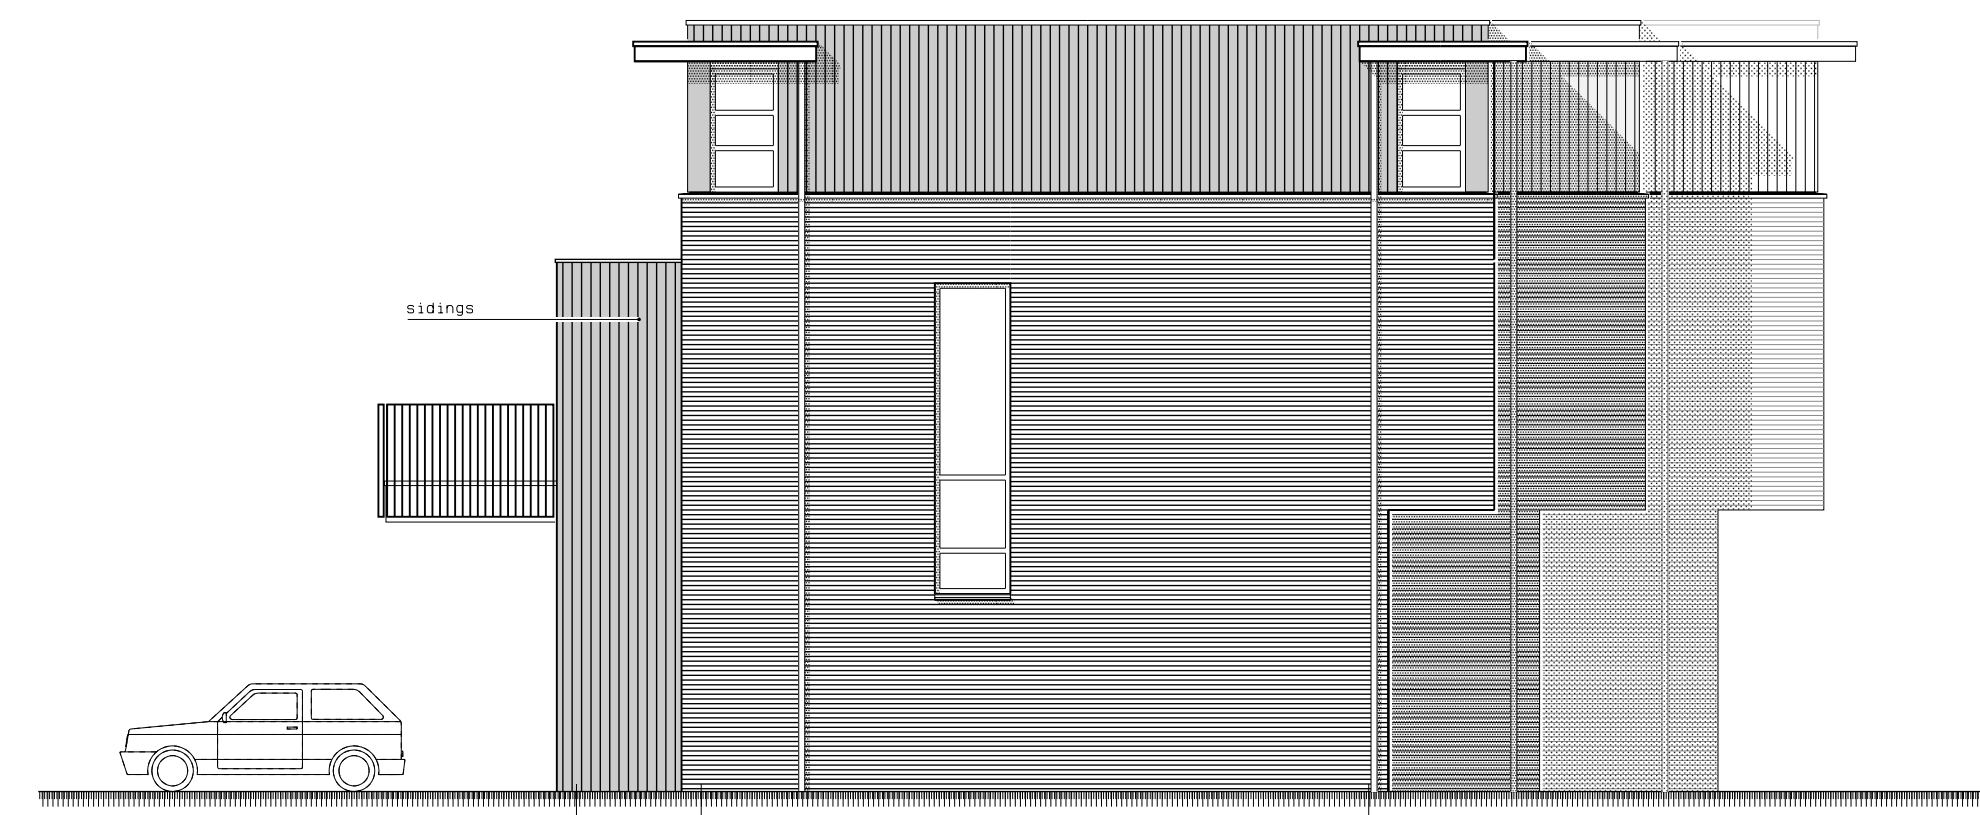


rechter zijgevel (oost)

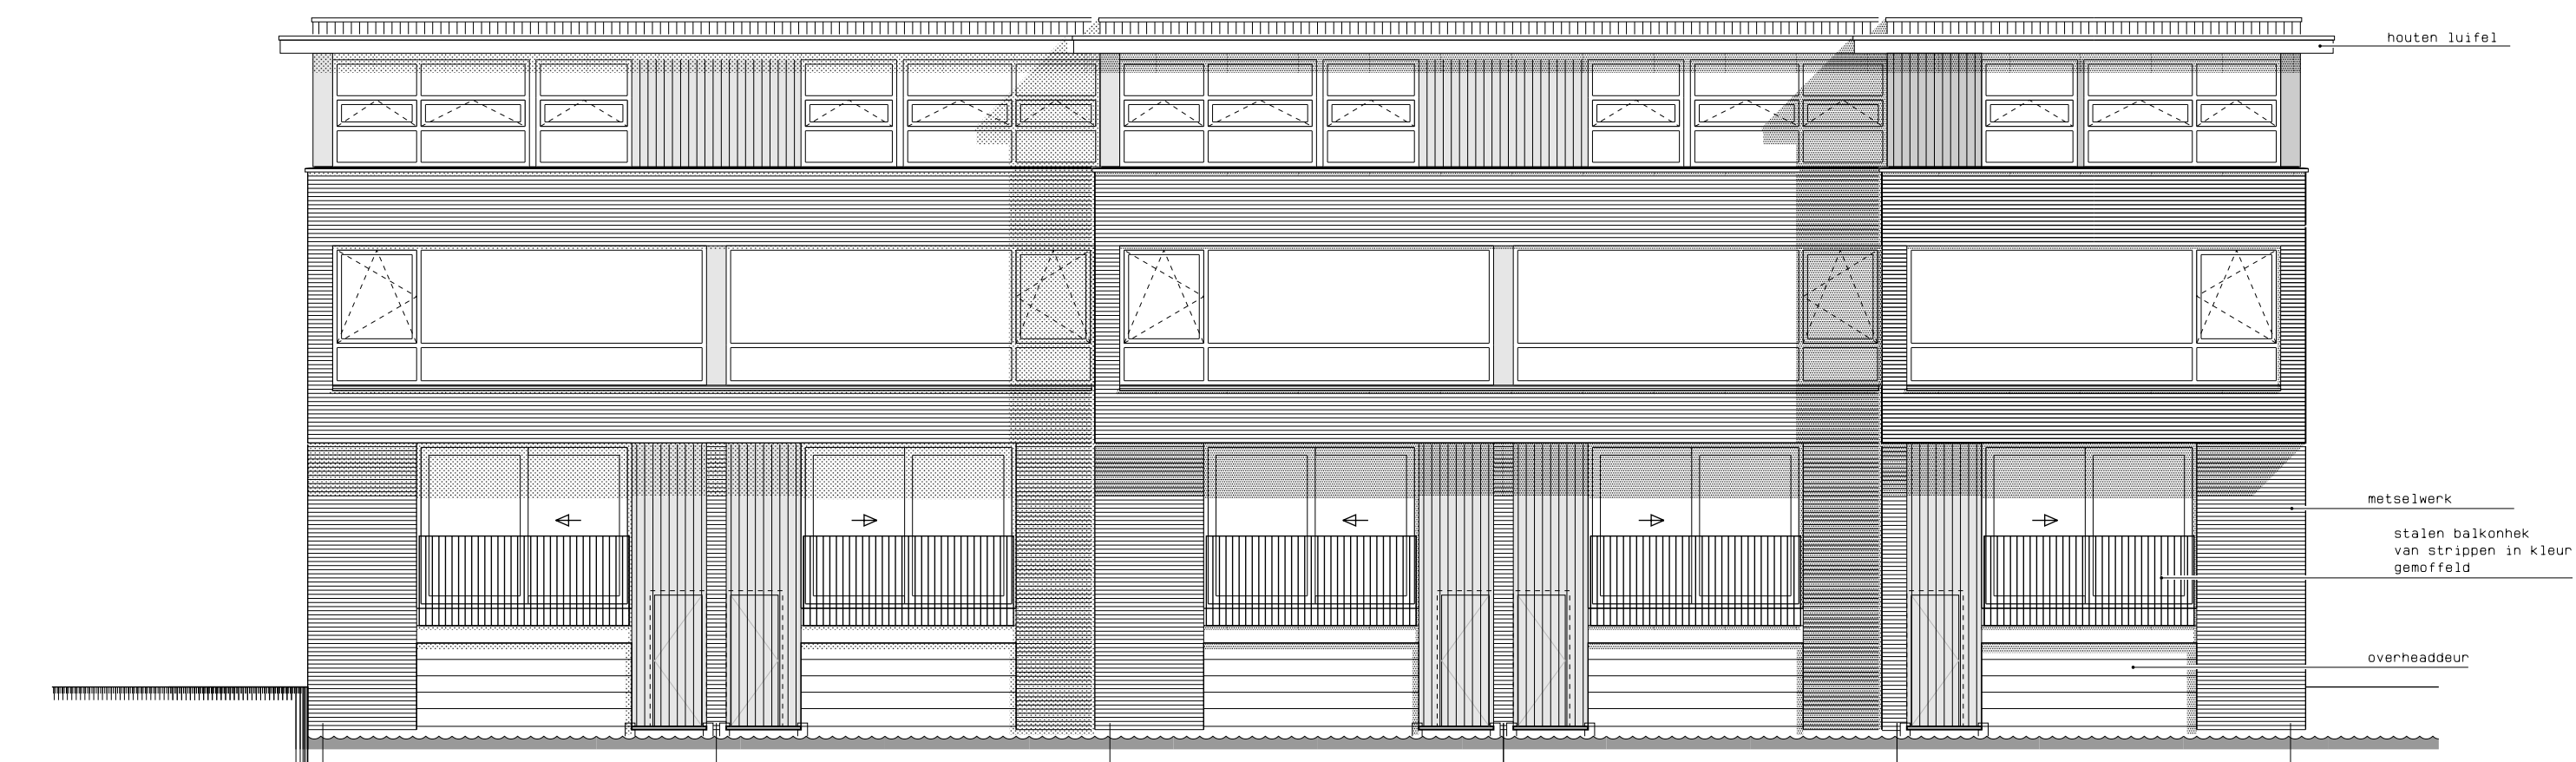


achtergevel (noord)

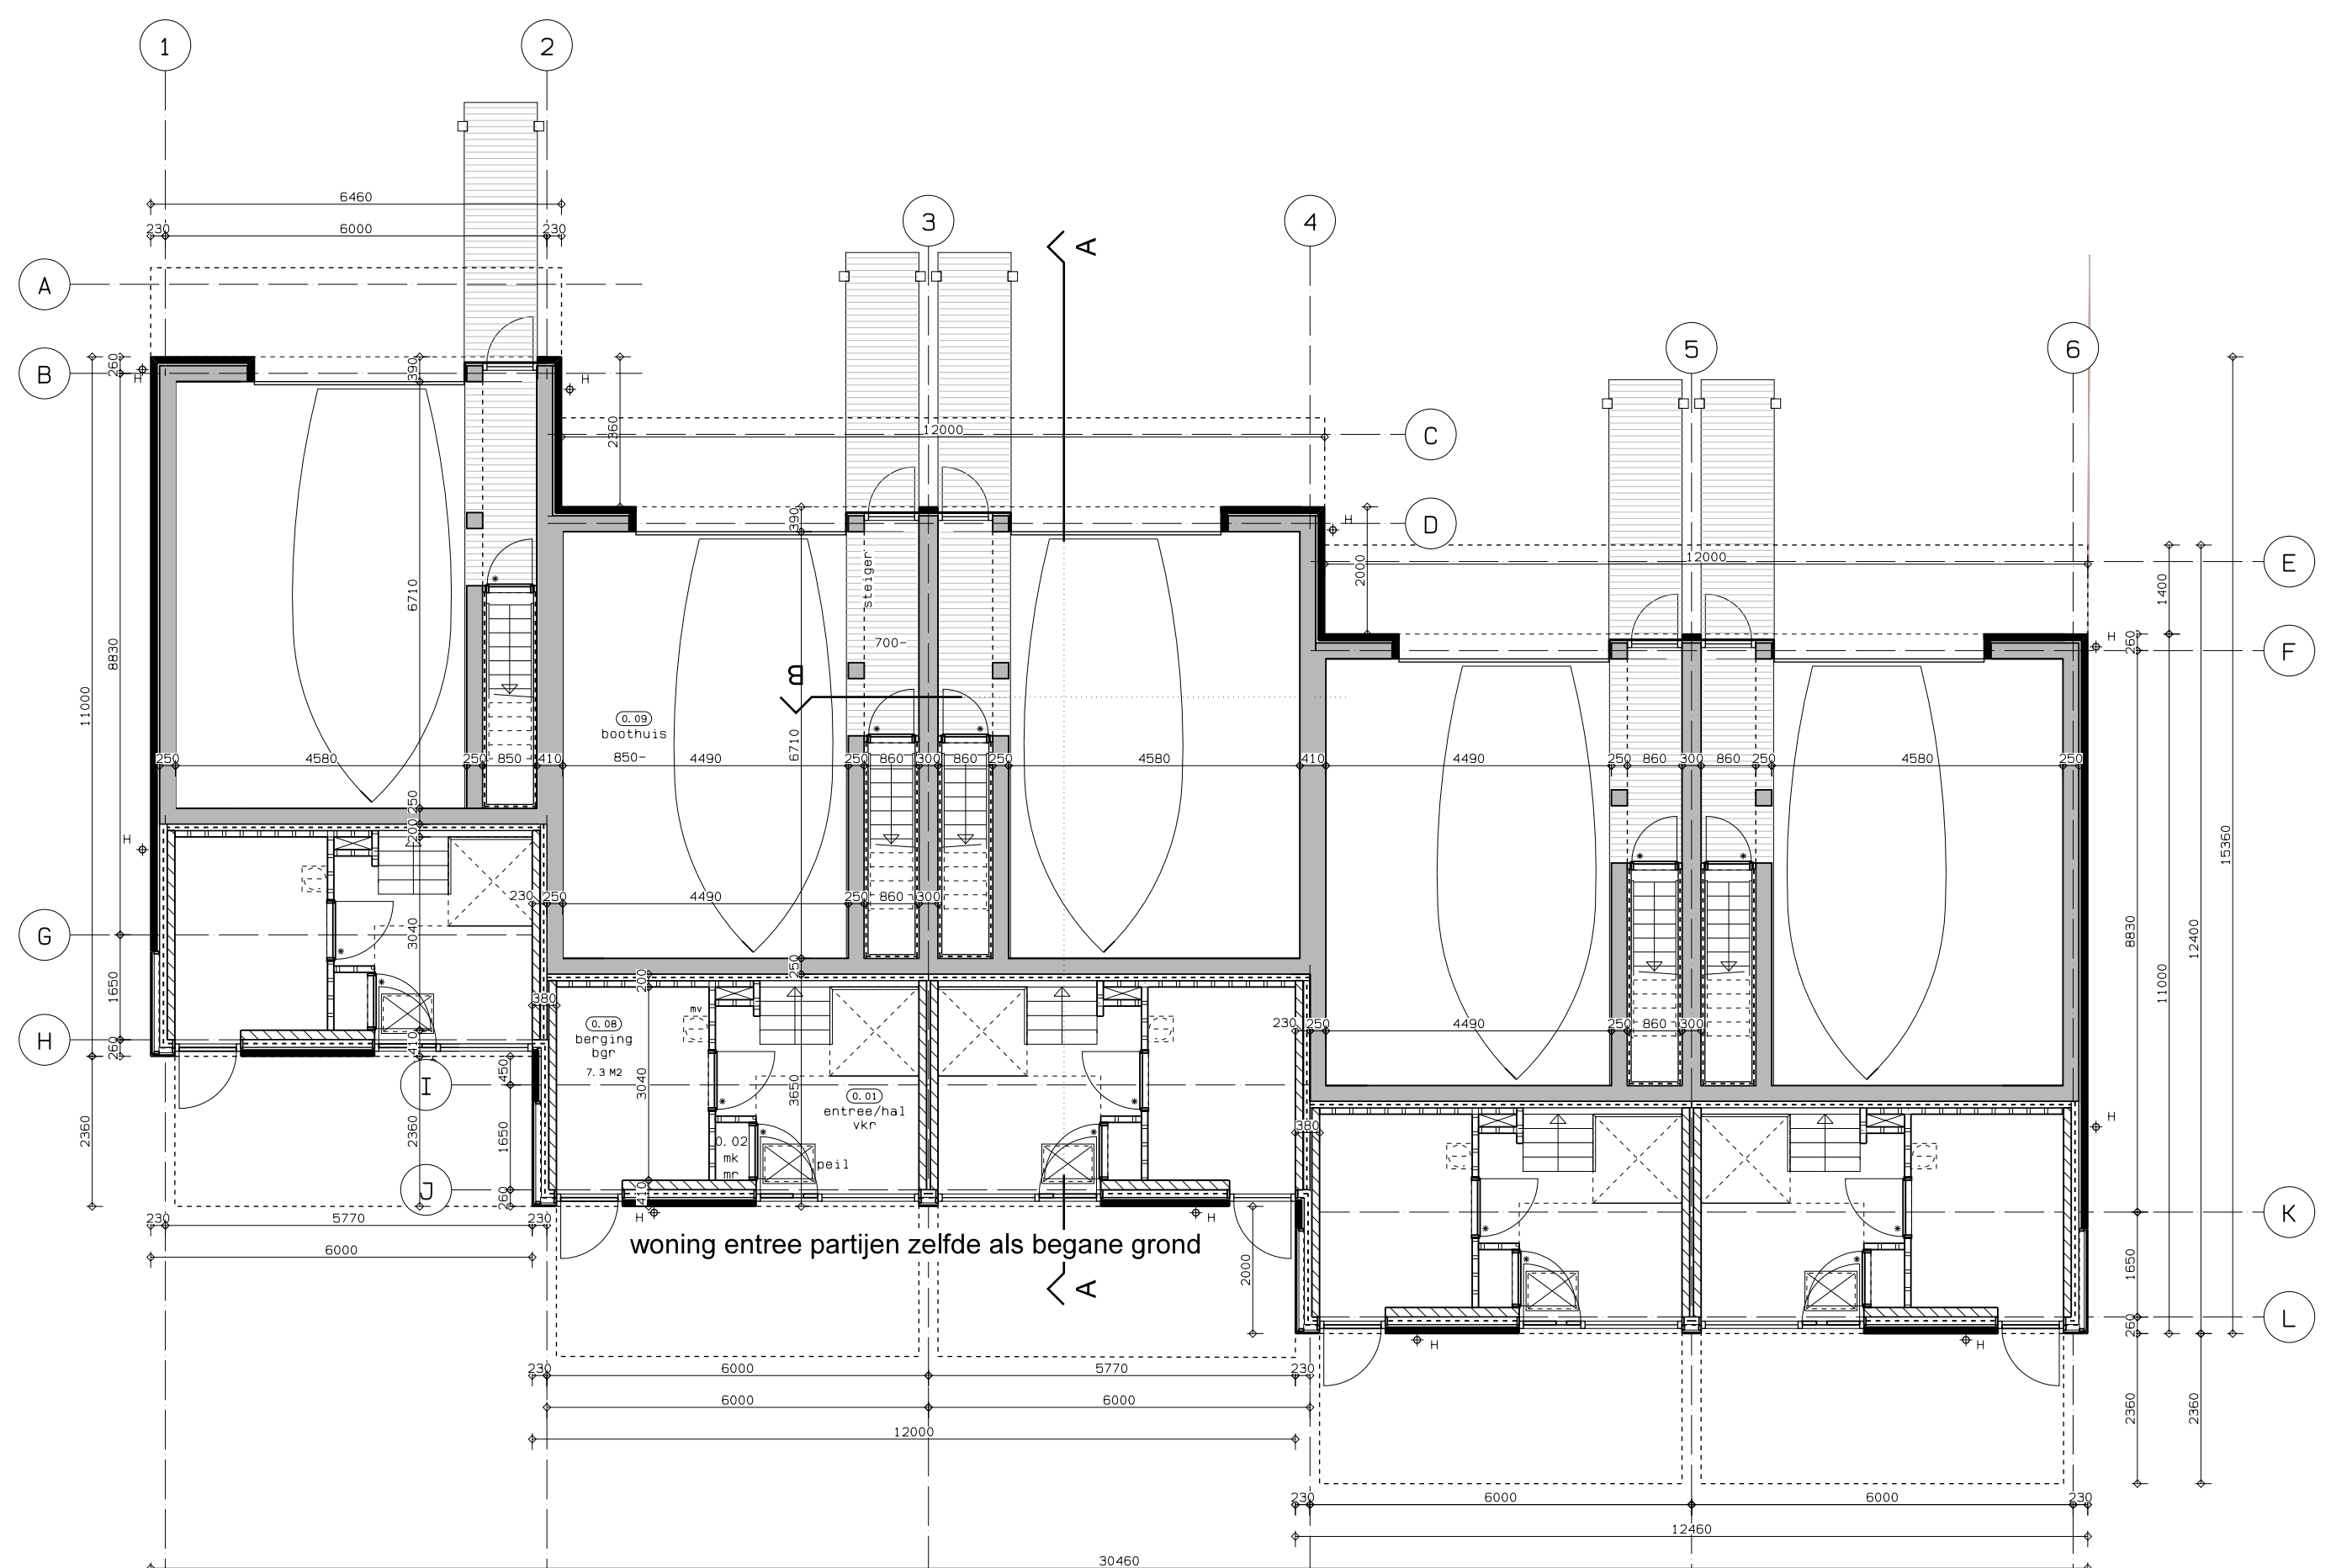


boothuis

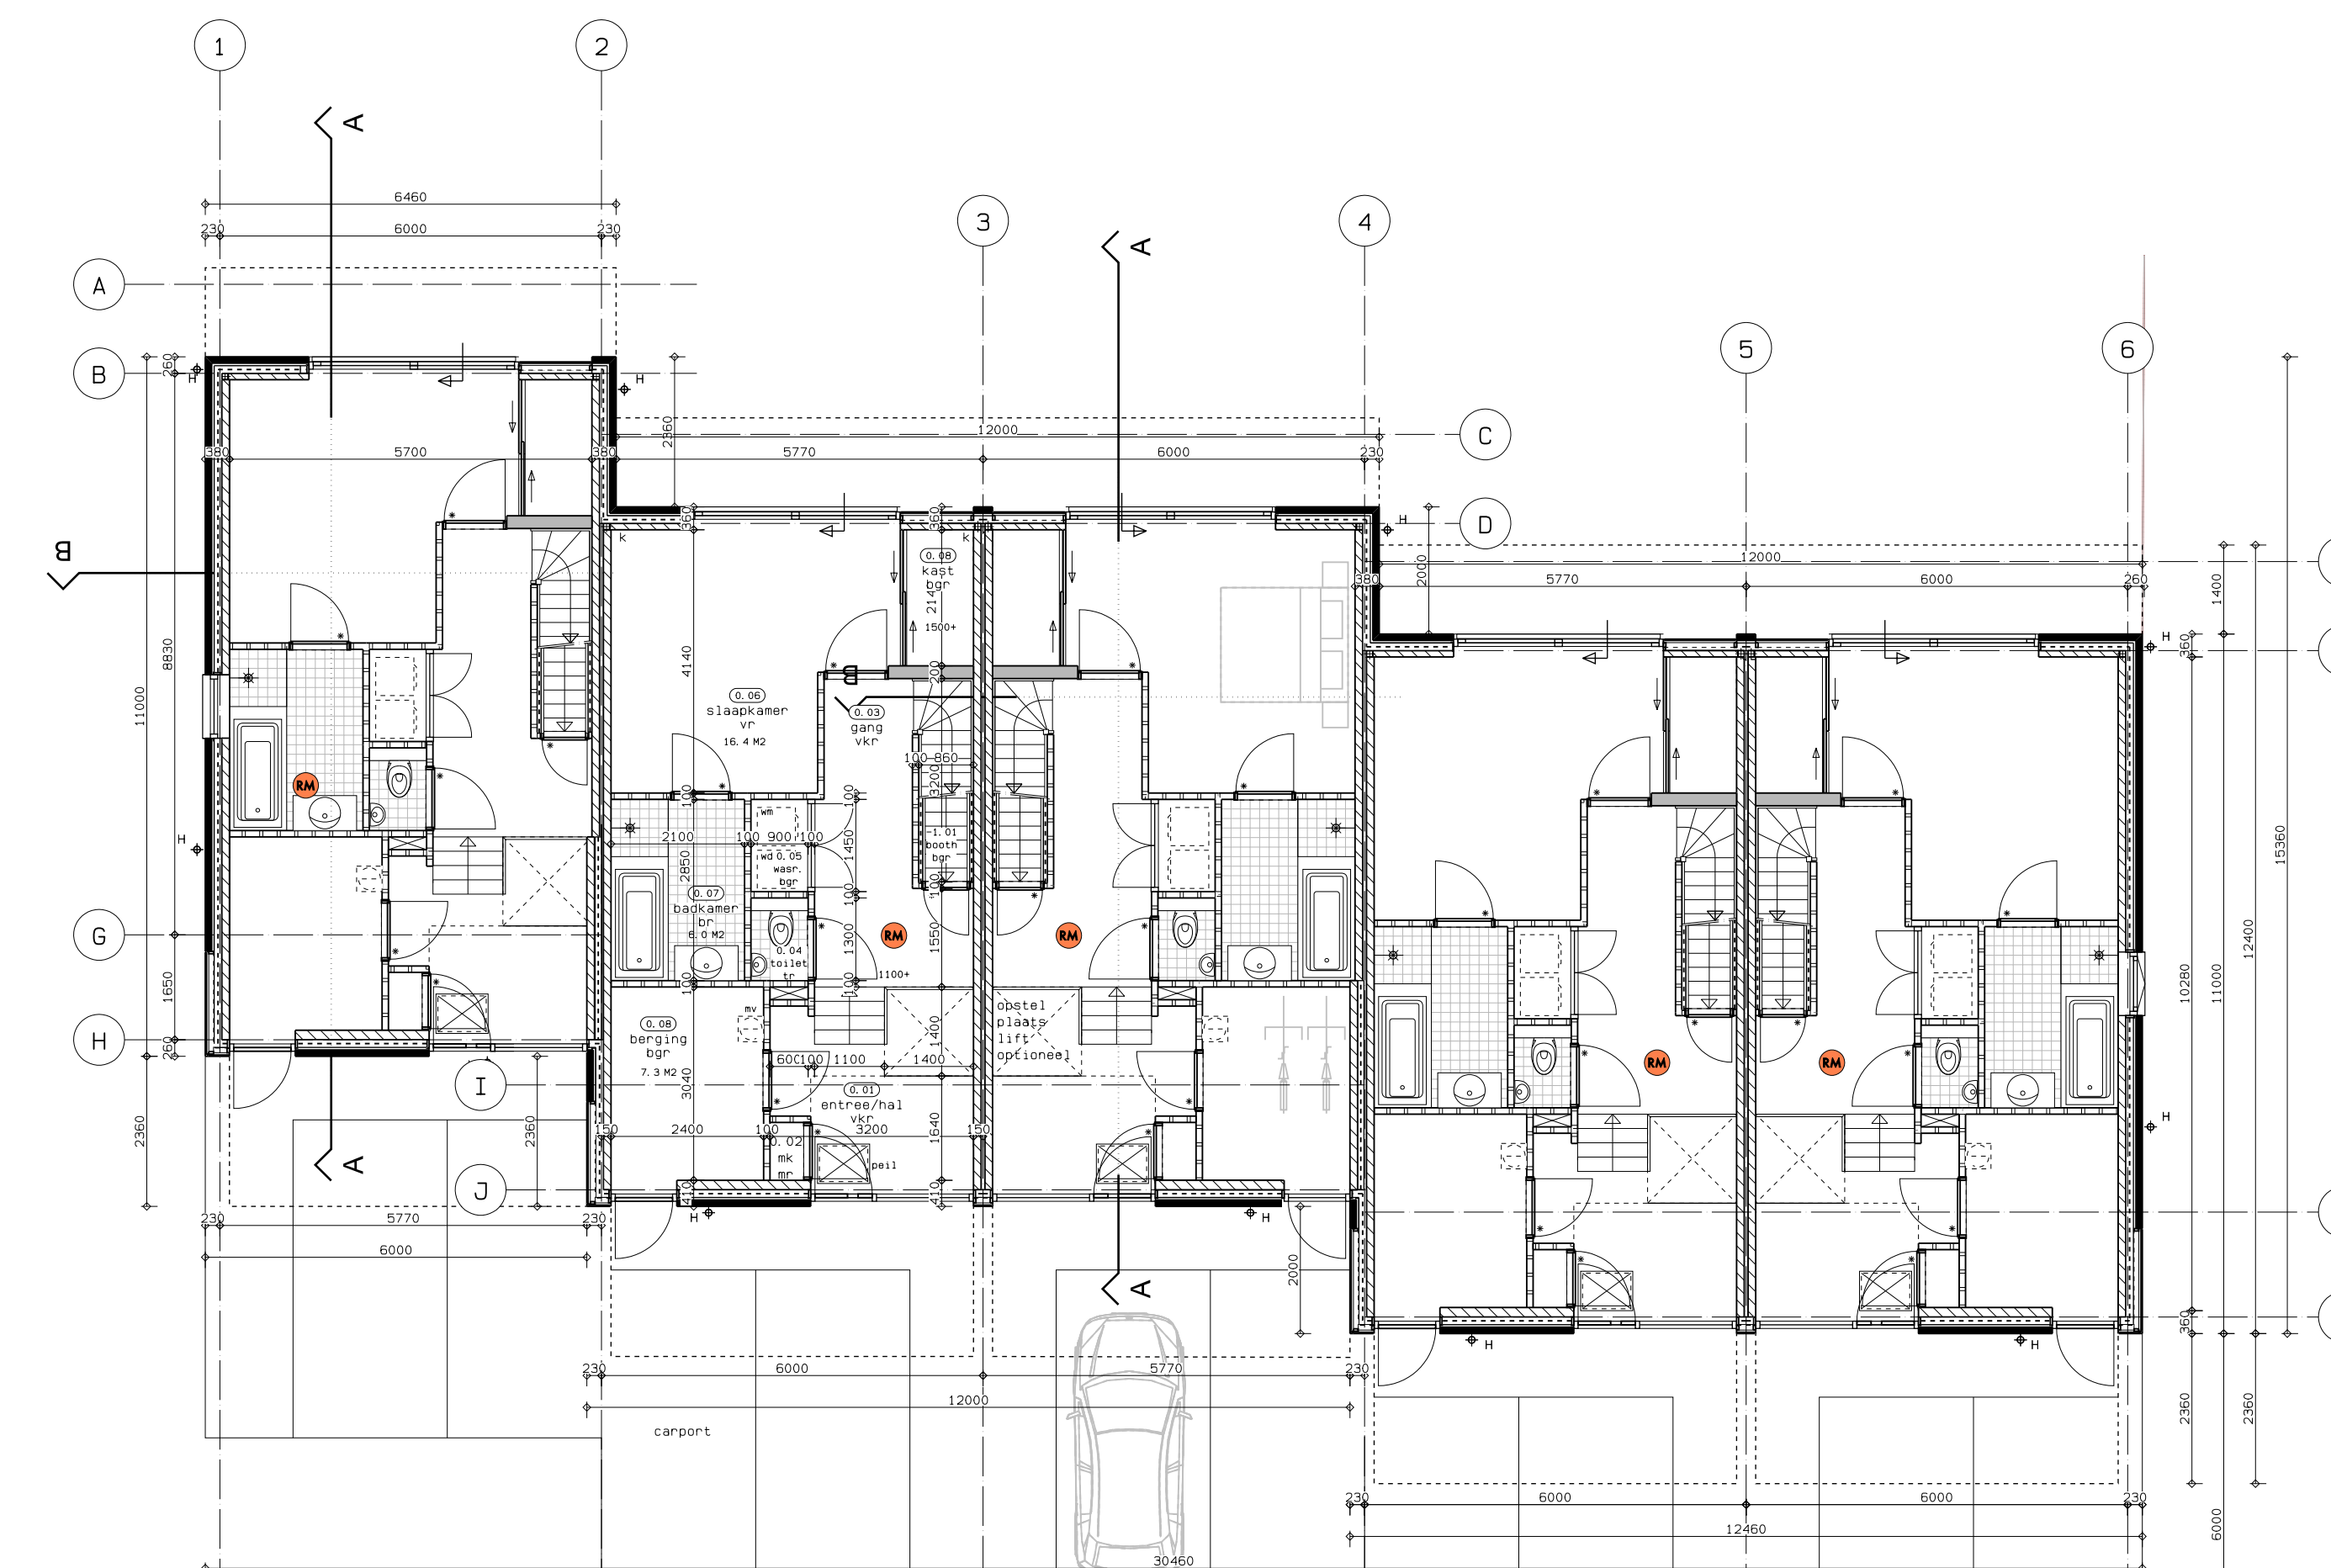


2e verdieping

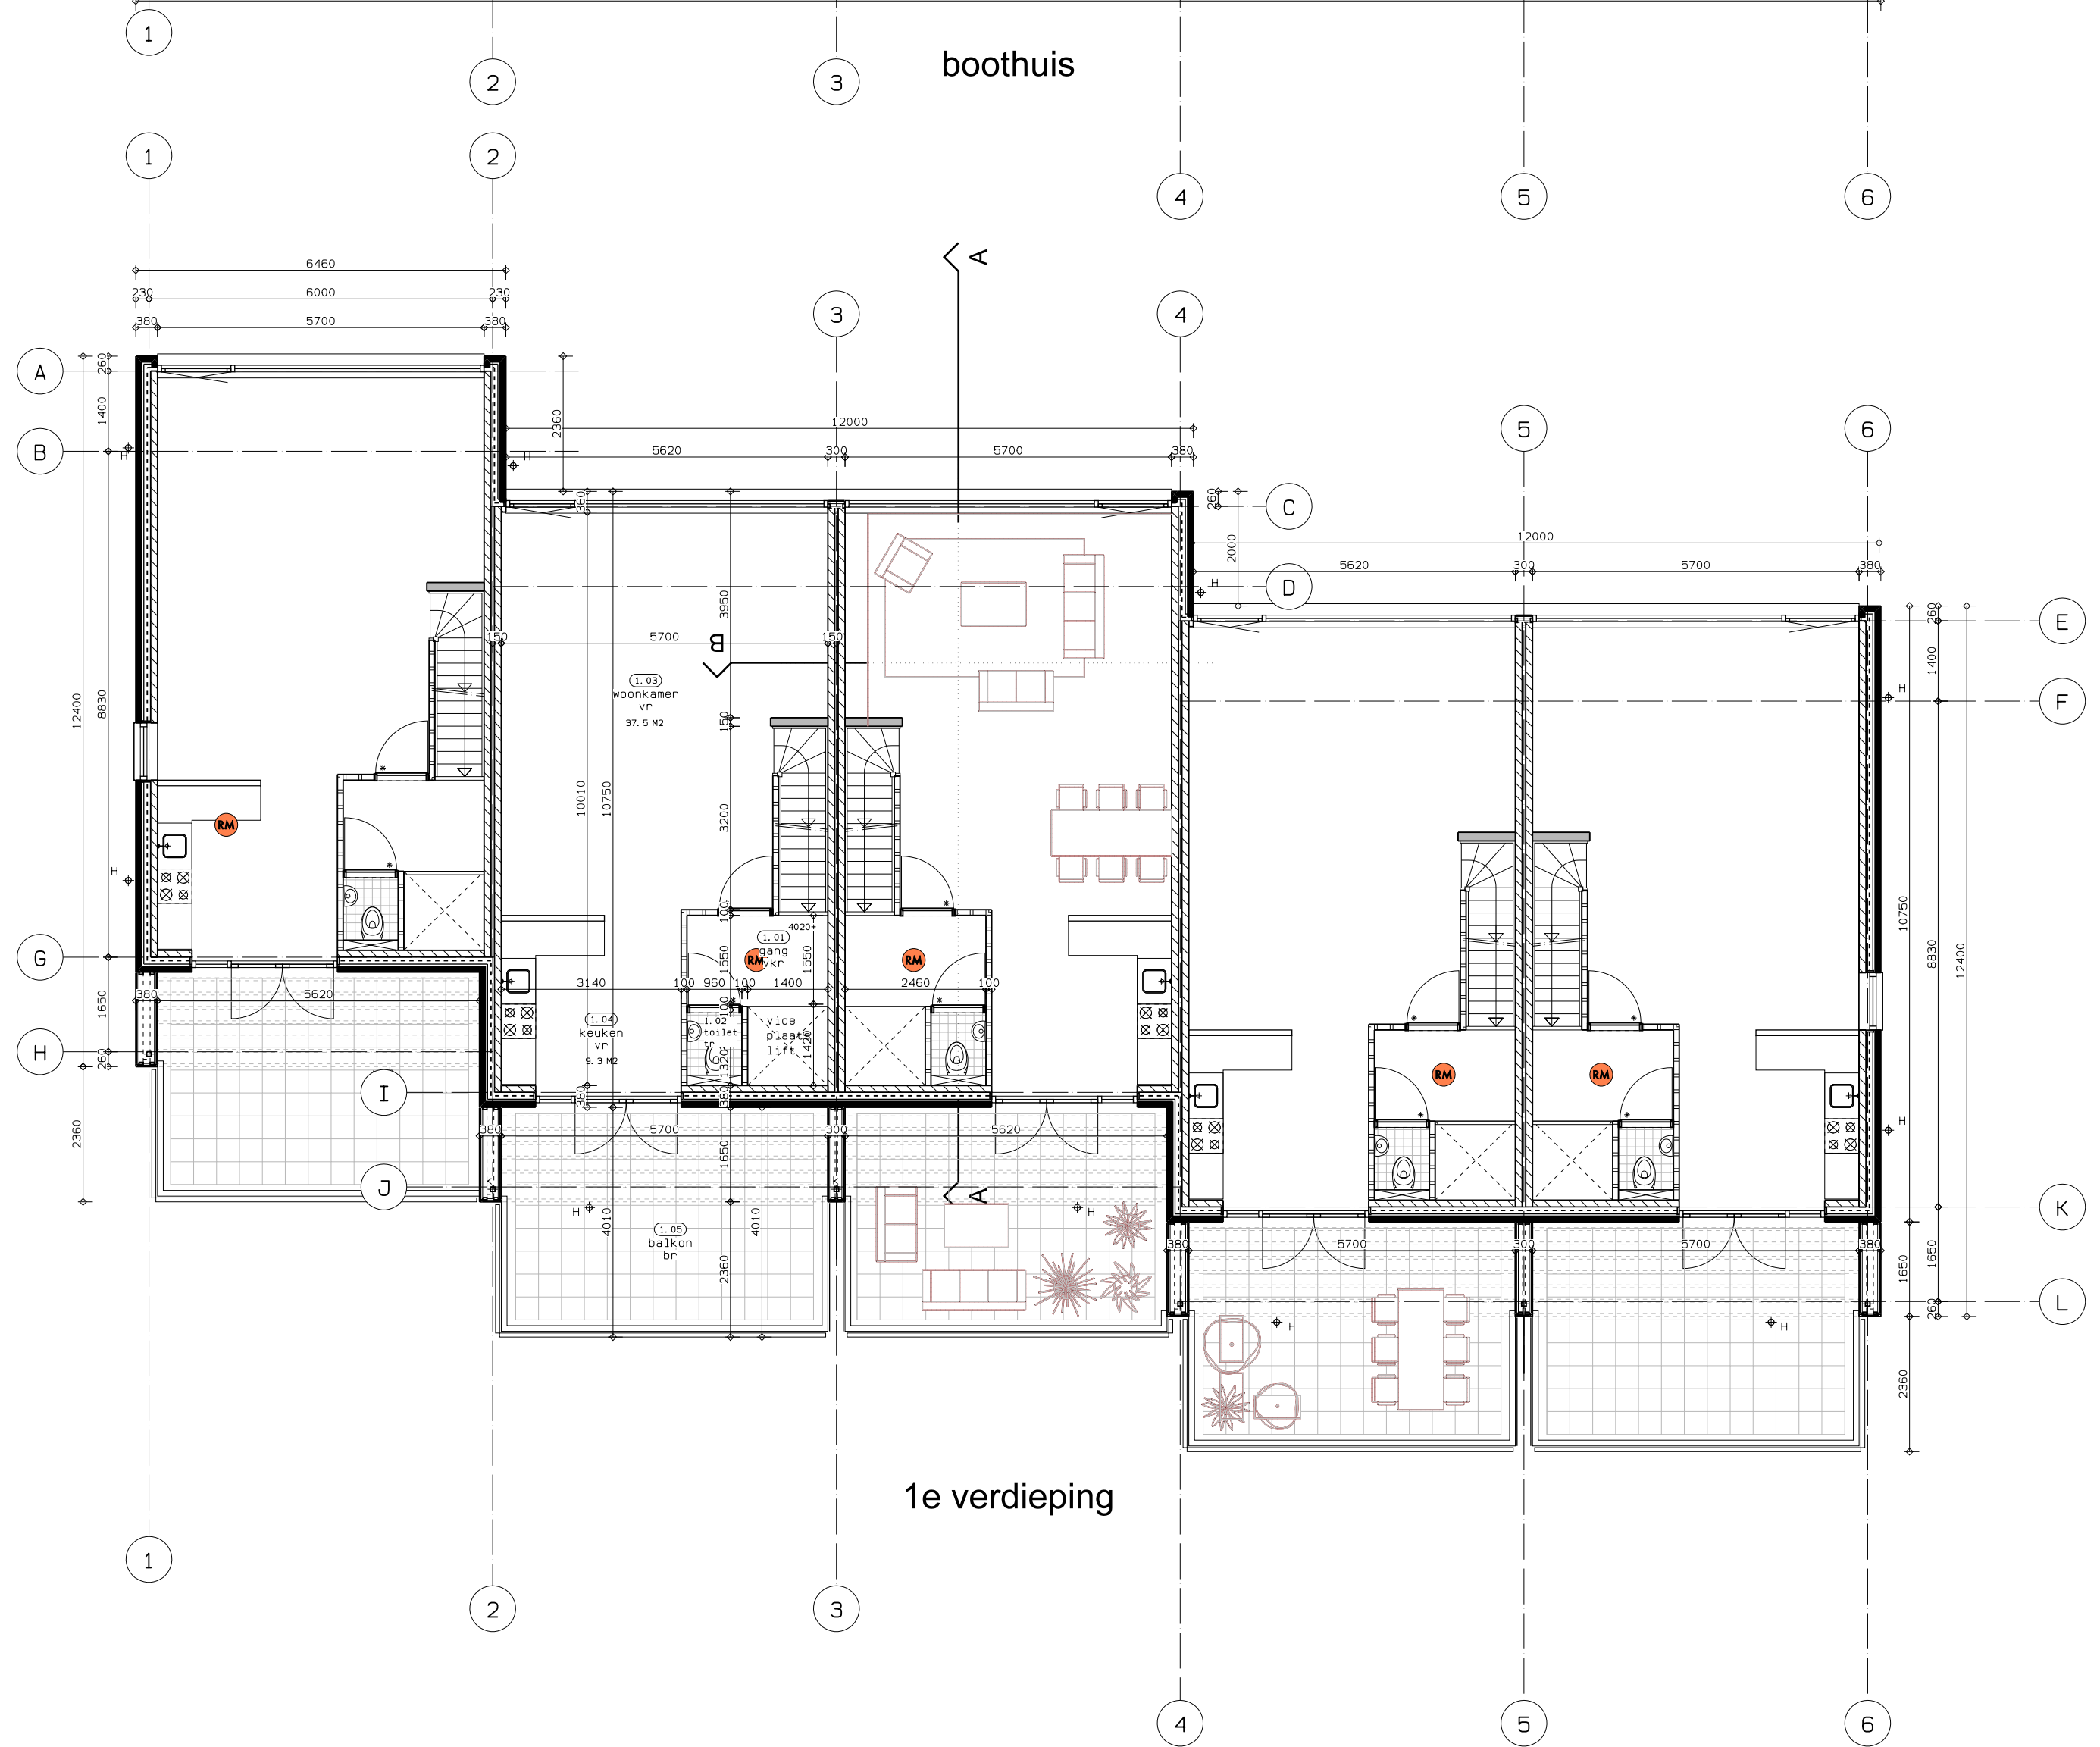

1e verdieping

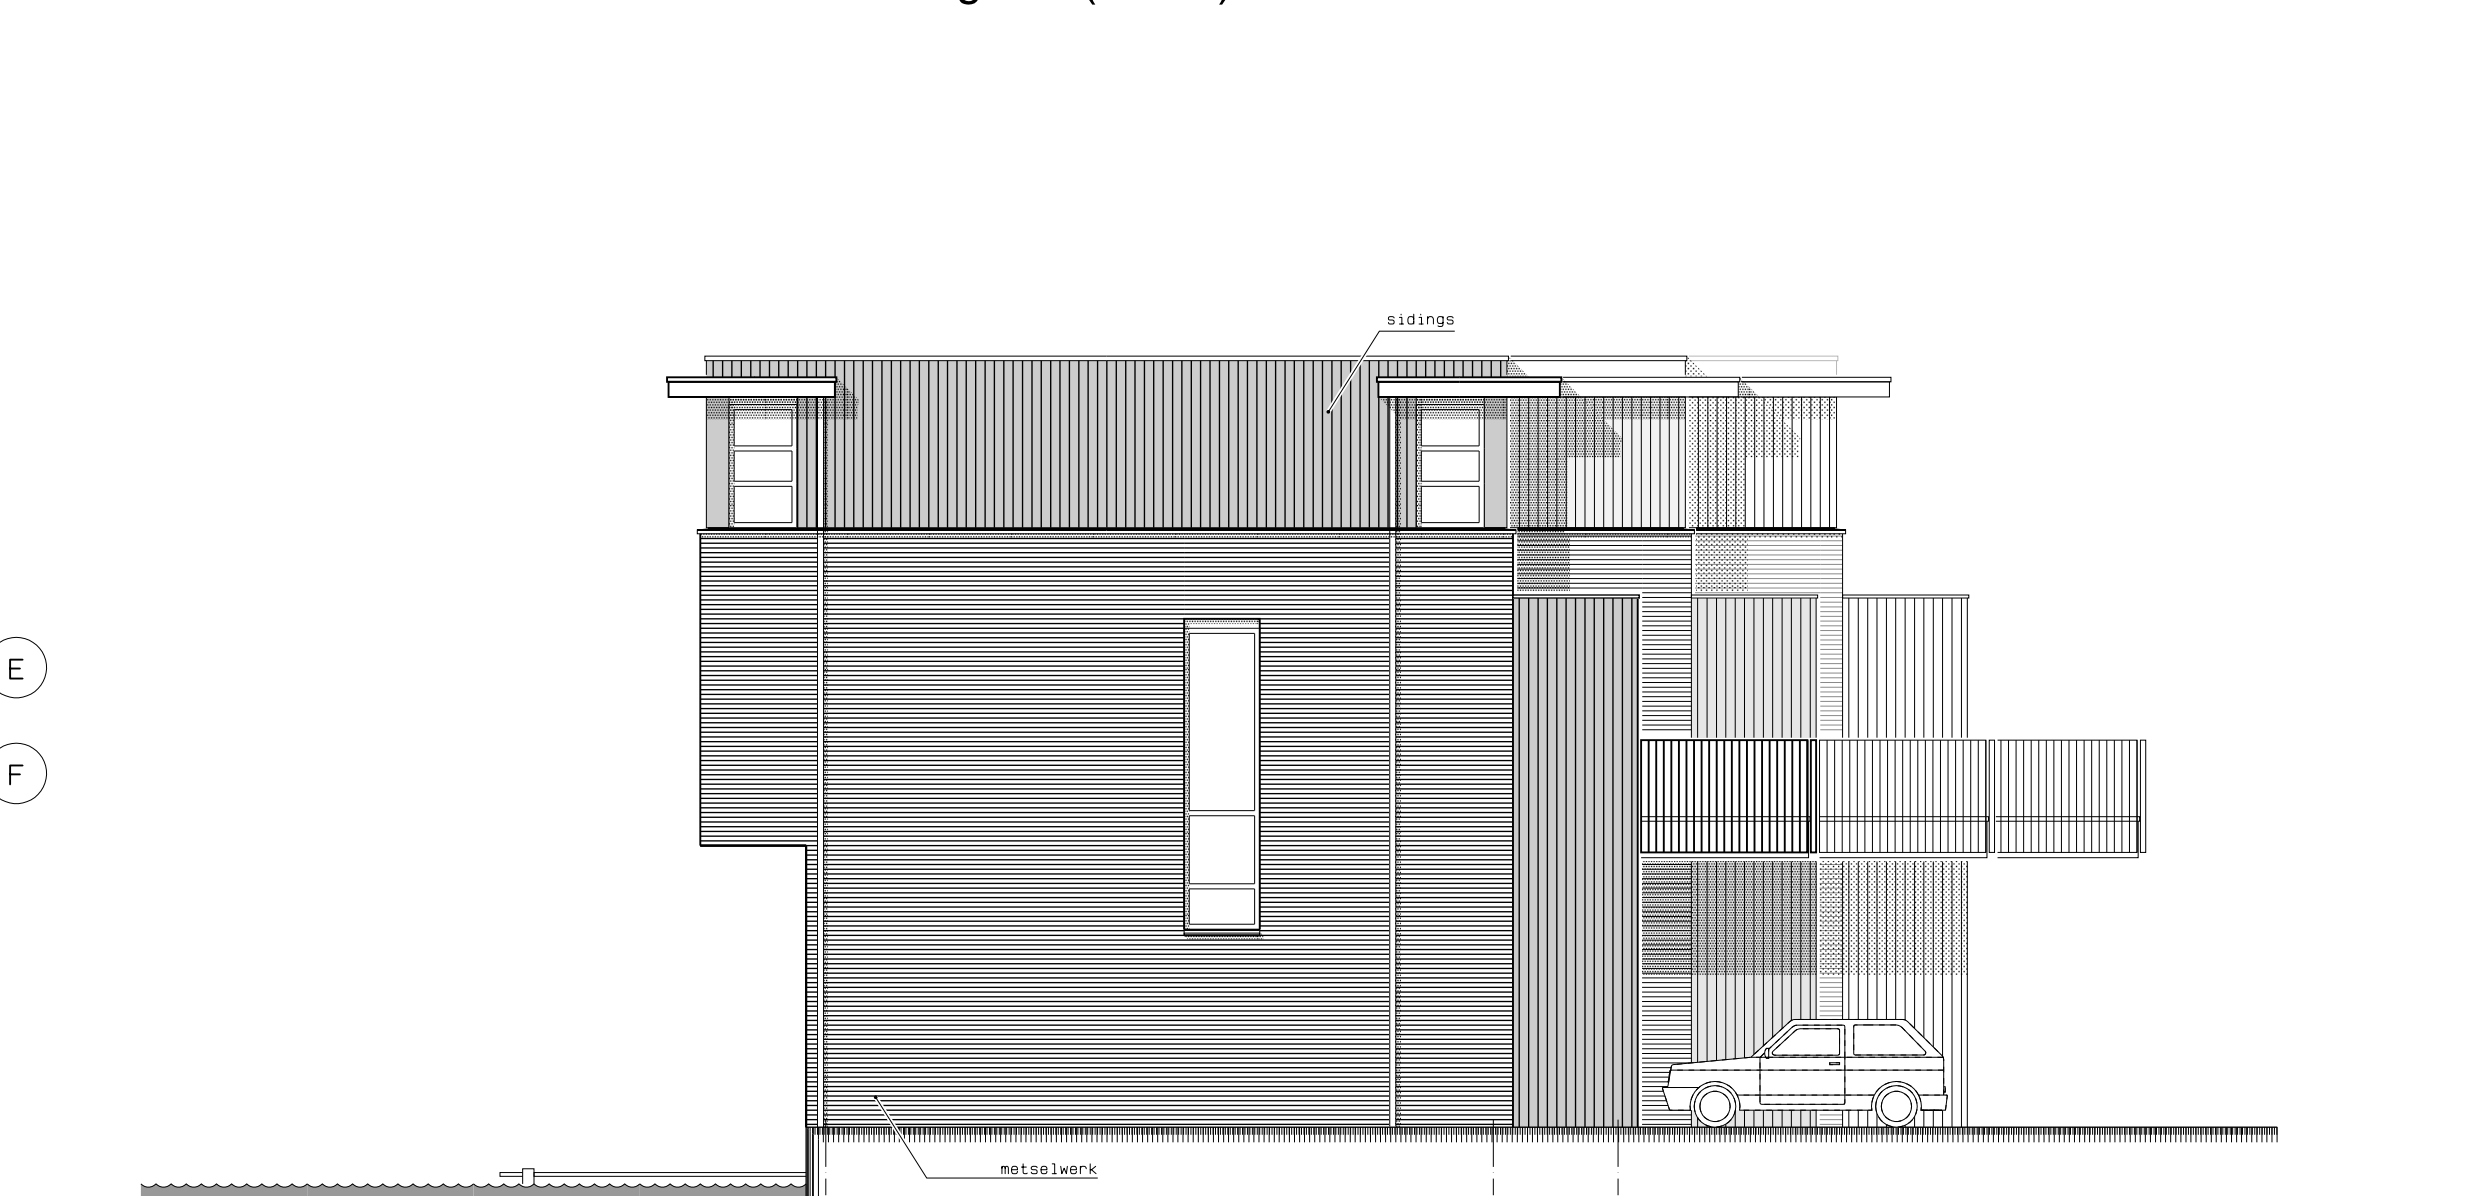


linker zijgevel (west)

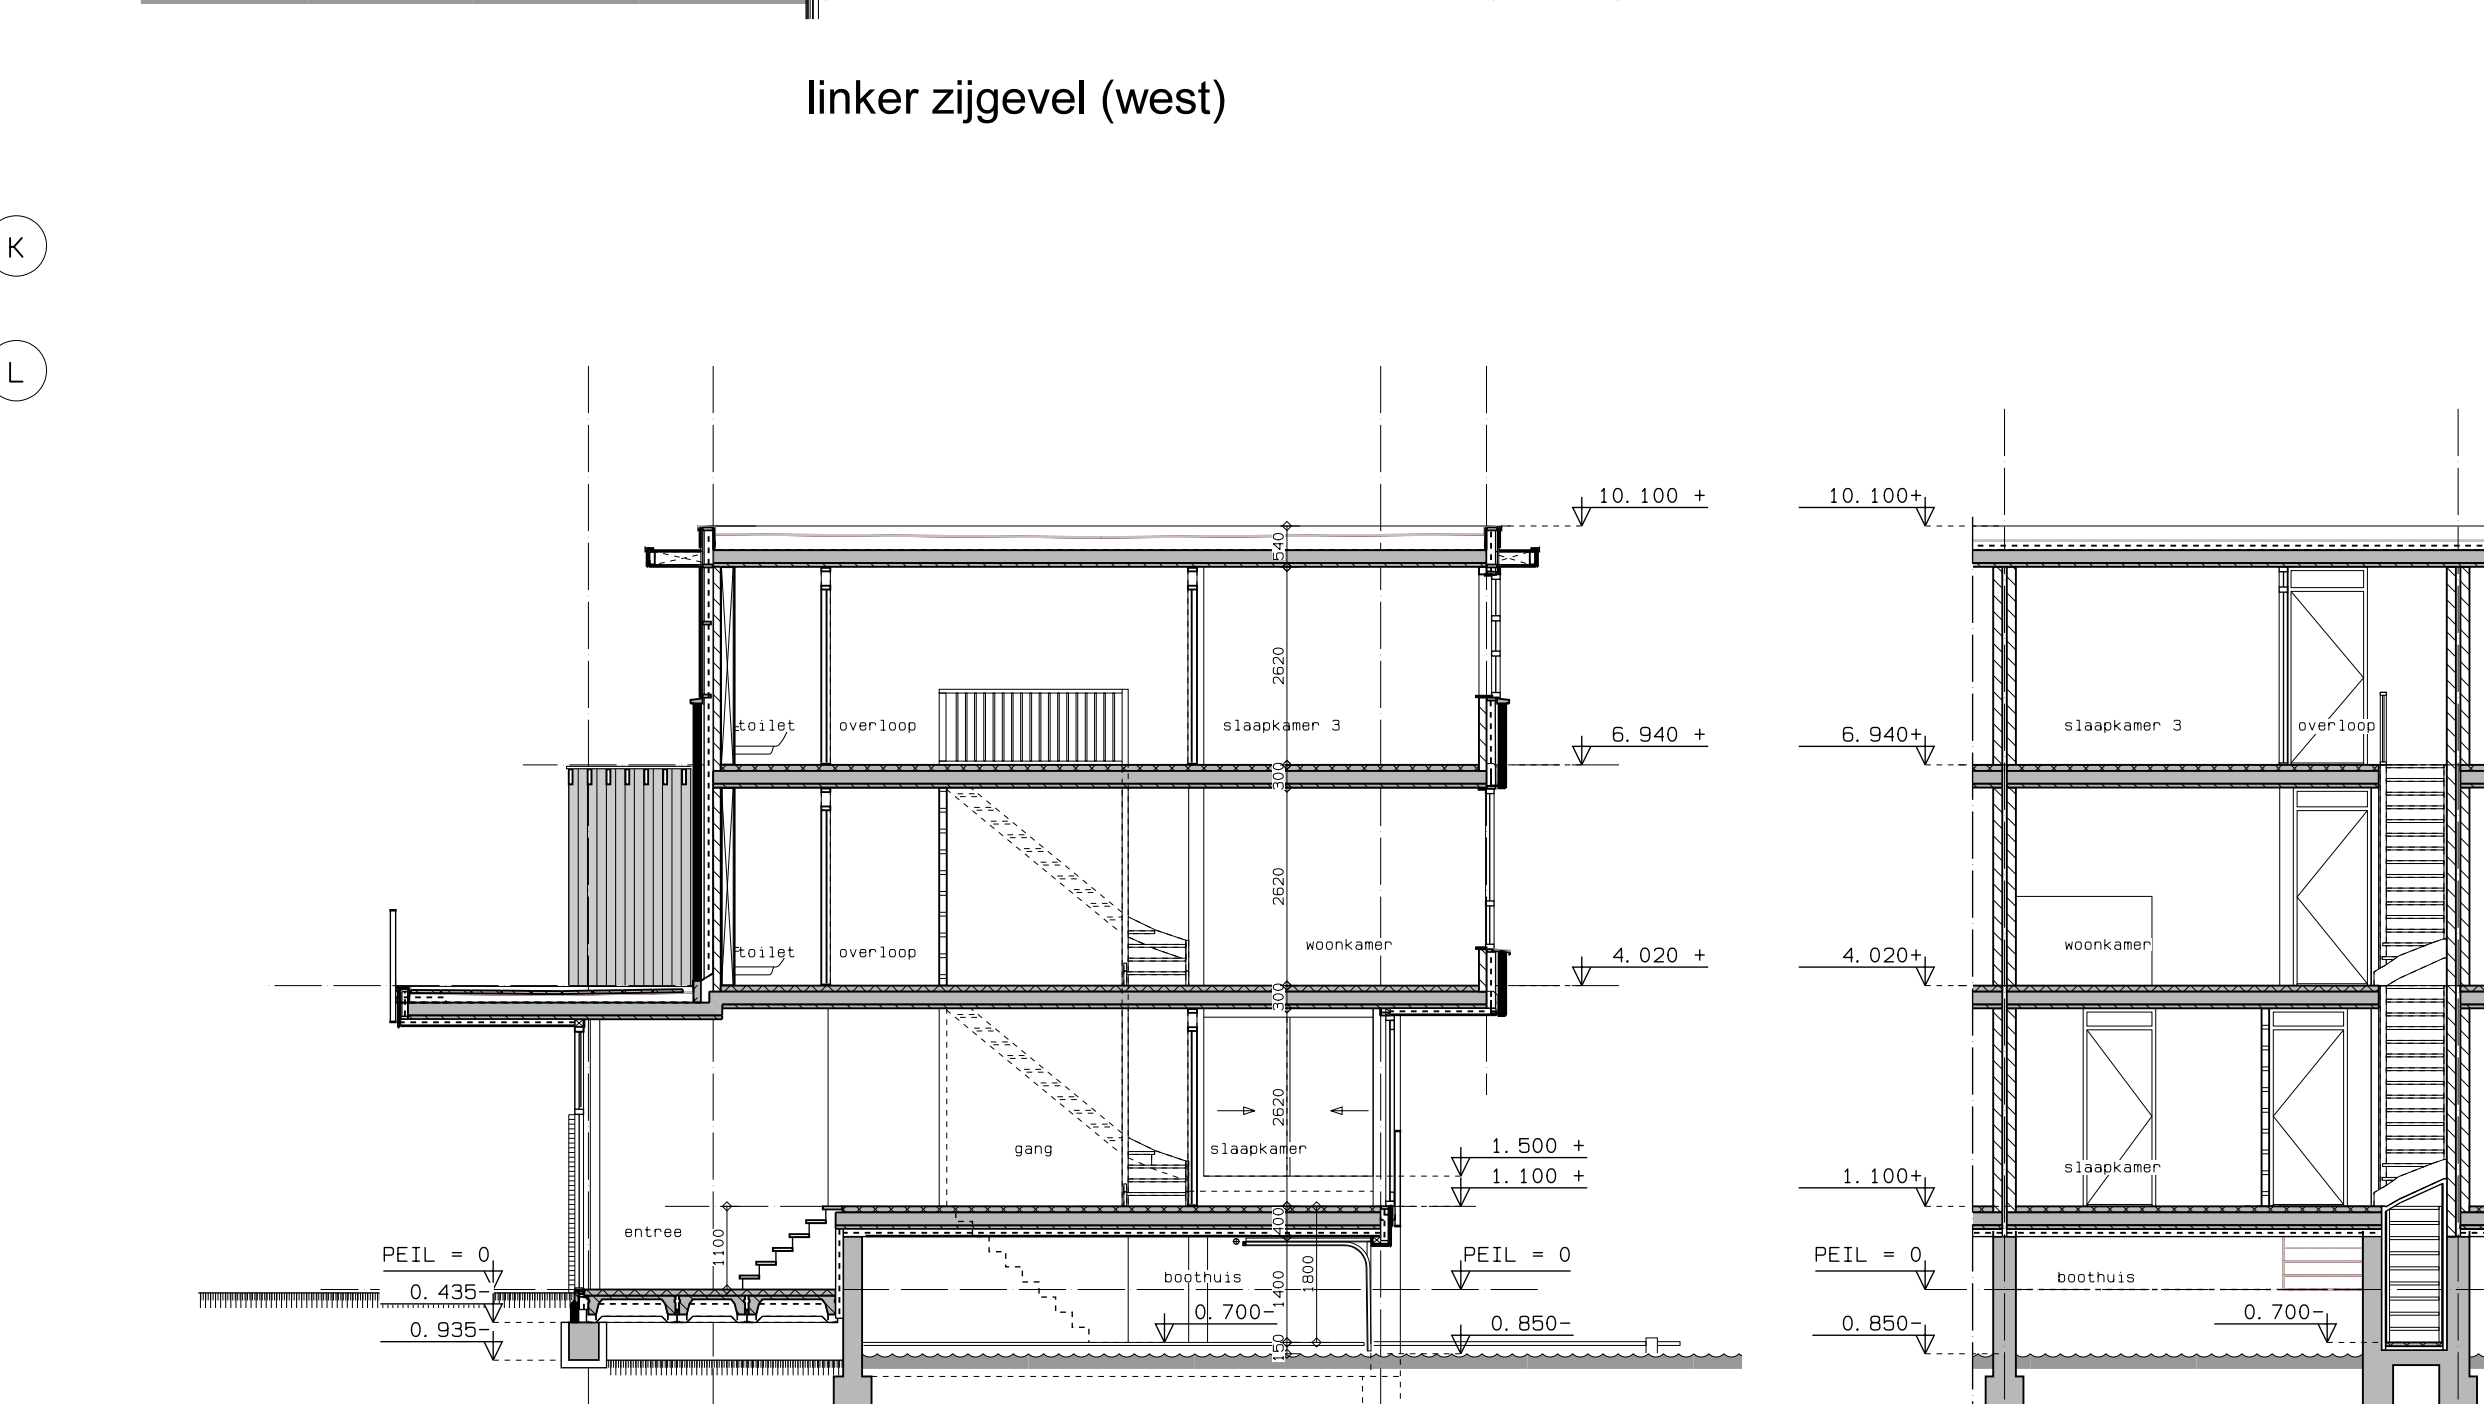

doorsnede A - A

doorsnede B - B

RENVOOI			
o/g	bergruimte	inbraak	inbraakwerende isolatieklasse = 2
L	bergruimte	glas	gehele woning HR++ glas v < 1.1 W/m²K
bij	buitenruimte	op 2835	Glaarbel Phonibel 2835 (8-15-5 me)
o/g	overige ruimte	o/g	of gelijkwaardig
o/g	stallingruimte	op 2534	Glaarbel Phonibel 2534 (6-15-4 me)
o/g	technische ruimte	o/g	of gelijkwaardig
o/g	toiletteruimte	op 3137	Glaarbel Phonibel 3137 (10-15-6 me)
o/g	verkeersruimte	o/g	of gelijkwaardig
o/g	verhuurruimte		
o/g	CV-wa	150	begane grondvloer
o/g	CV-wa		gevels
o/g	o/g		Rc = 4,0 m²K/m
o/g	o/g		Rc = 4,5 m²K/m
o/g	o/g		Rc = 5,0 m²K/m
o/g	o/g		plaatdak
o/g	o/g		100mm metselwerk baksteen
o/g	o/g		150 mm glas met max. 120mm isolatie
o/g	o/g		100-120 mm kalkzandsteen
o/g	o/g		houten wand met raket
o/g	o/g		100mm isolatie
o/g	o/g		100-120 mm kalkzandsteen
o/g	o/g		100 mm lichte scheidingwand
o/g	o/g		het aandraagen van 220 volt
o/g	o/g		gevoelige elektrische rookmelders
o/g	o/g		met ingebouwde noodvoeding
o/g	o/g		deuren 880x2315 mm indien niet anders aangegeven
o/g	o/g		(opmaat = 80mm)
o/g	o/g		* = stalen kozijn
o/g	o/g		woning = brandcompartiment 1
o/g	o/g		-brandveerendheid van de hoofdraagconstructie
o/g	o/g		met betrekking tot bezetting is 60 minuten
o/g	o/g		-8000 is verduidelijking = 30 minuten

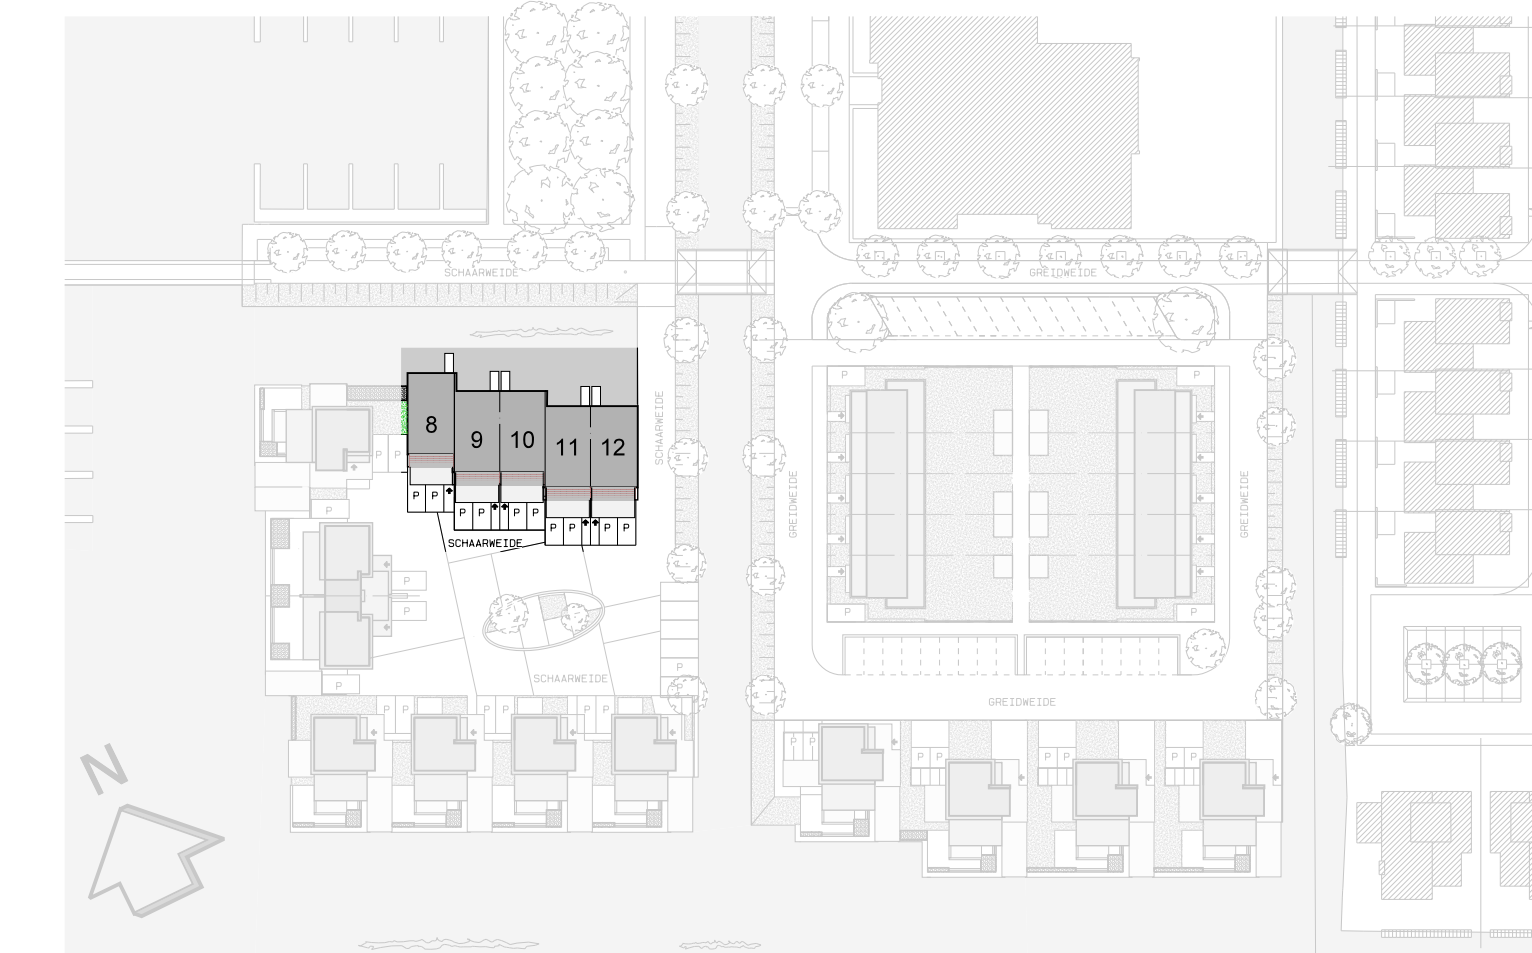

situatie 1 : 500

PROJECT	Woningbouwplan Oude Tol West te Reeuwijk	35113	HEK
OPDRACHTGEVER	Ontwikkelings- en Bouwcombinatie Reeuwijk postbus 99 2810 AB Reeuwijk	H. v.d. E.	OSTERKNO
RECHTER	definitief ontwerp blok 3	14-05-2012	DATEM
GEWIJZIGD		1:100	SCHAAL
		a0	FORMAAT
		DO-03	BLAD

BEN KRAAN ARCHITECTEN
 PR. HENDRIKSTRAAT 1
 3411 CT BODEGRAVE
 T +31 (0)37 411 111
 H +31 (0)37 411 111
 BUREAU@BENKRAANARCHITECTEN.NL