




voorgevel (oost)

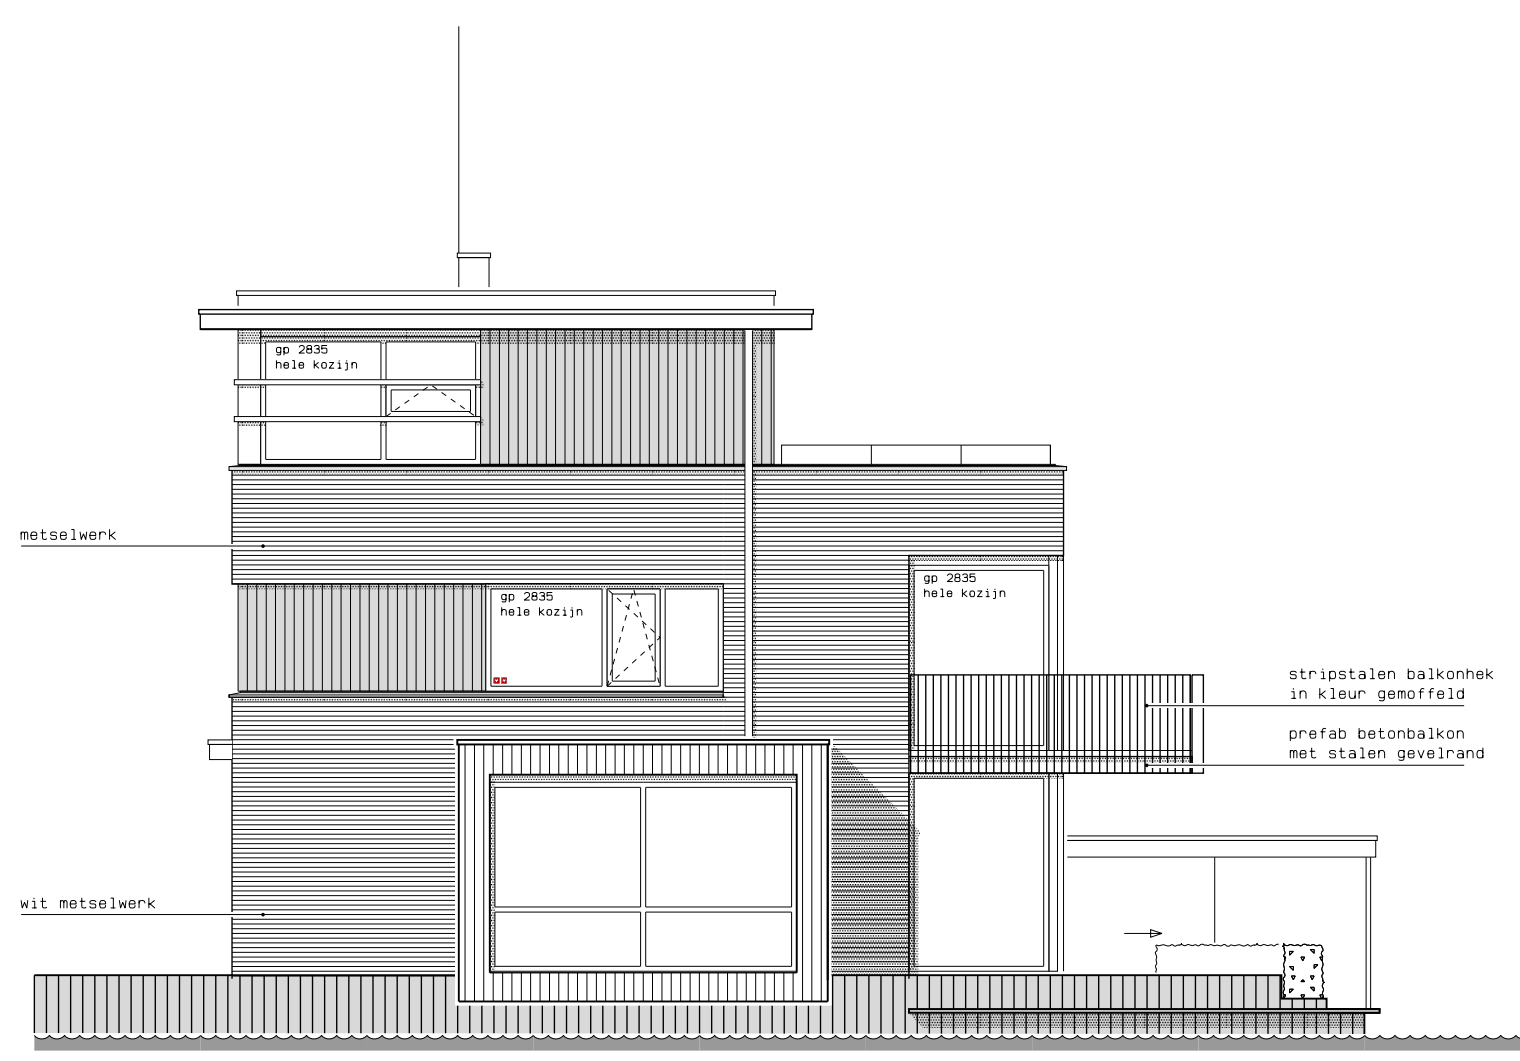


rechterzijgevel (noord)

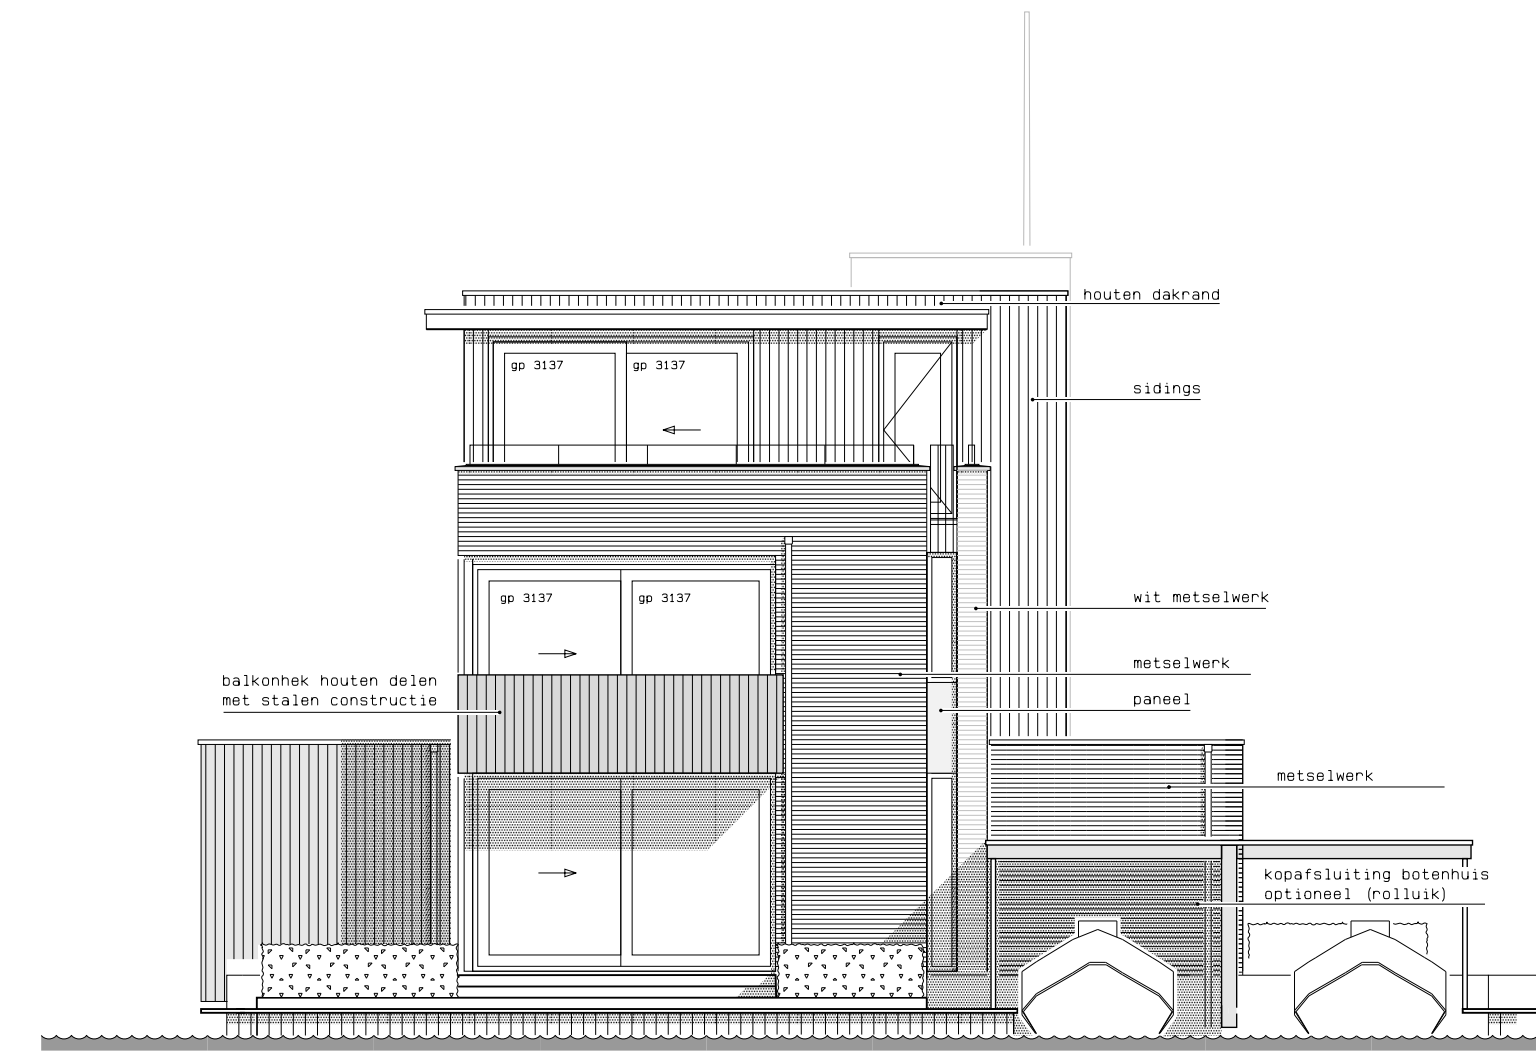


achtergevel (west)

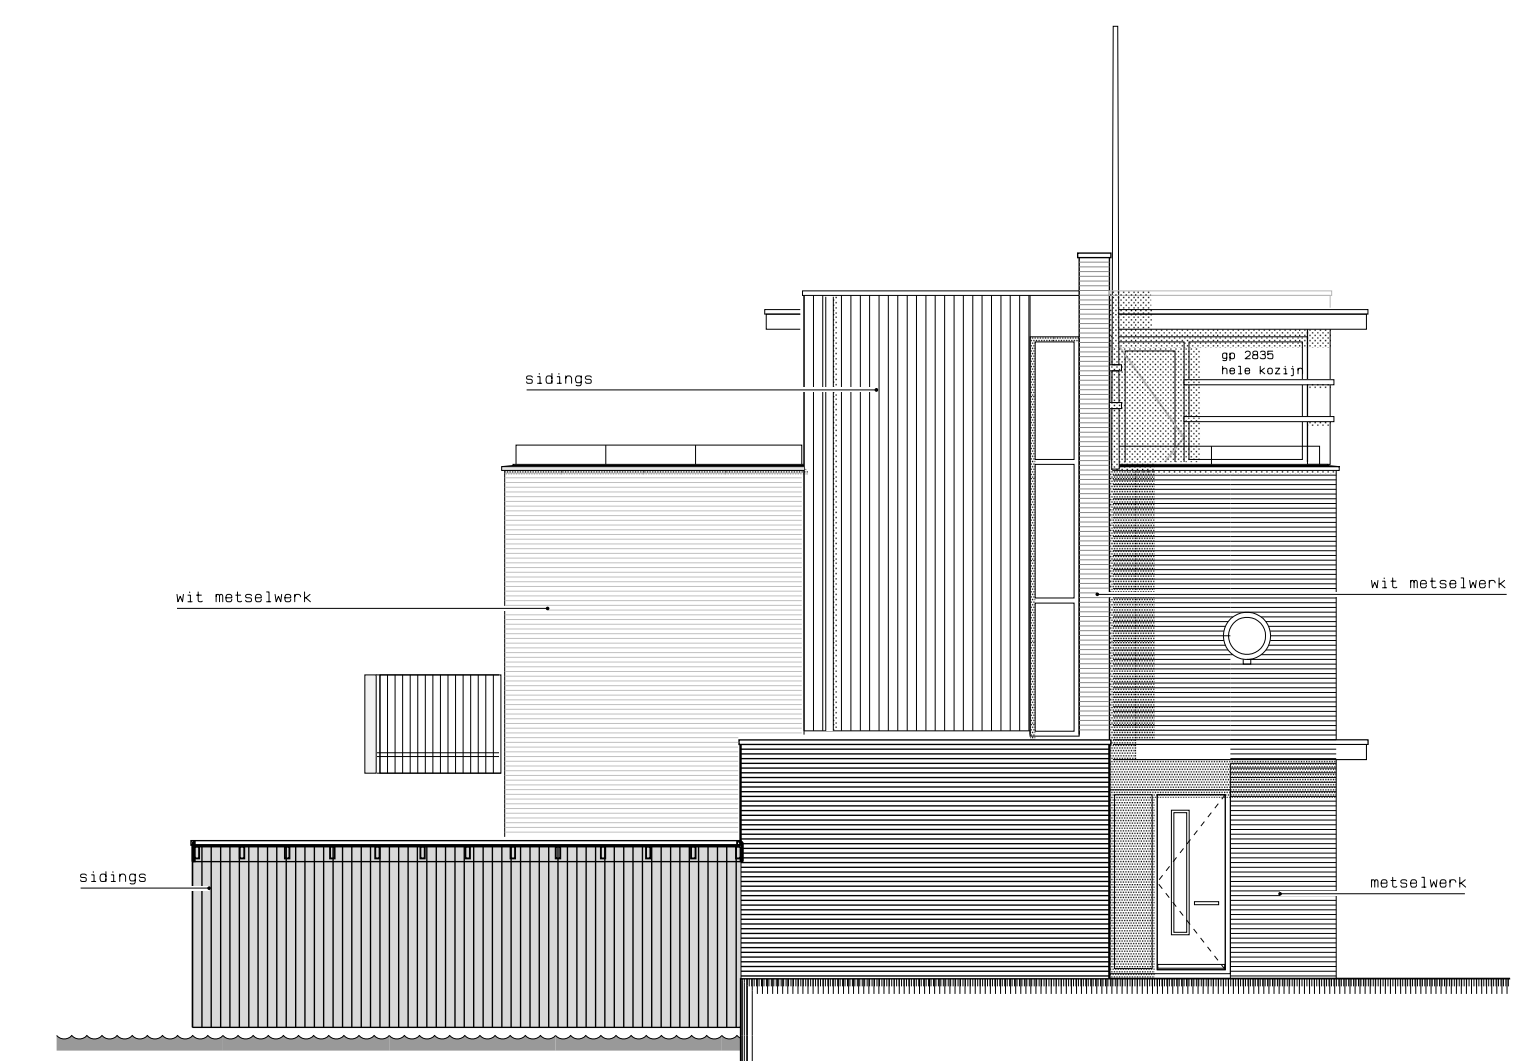


linkerzijgevel (zuid)

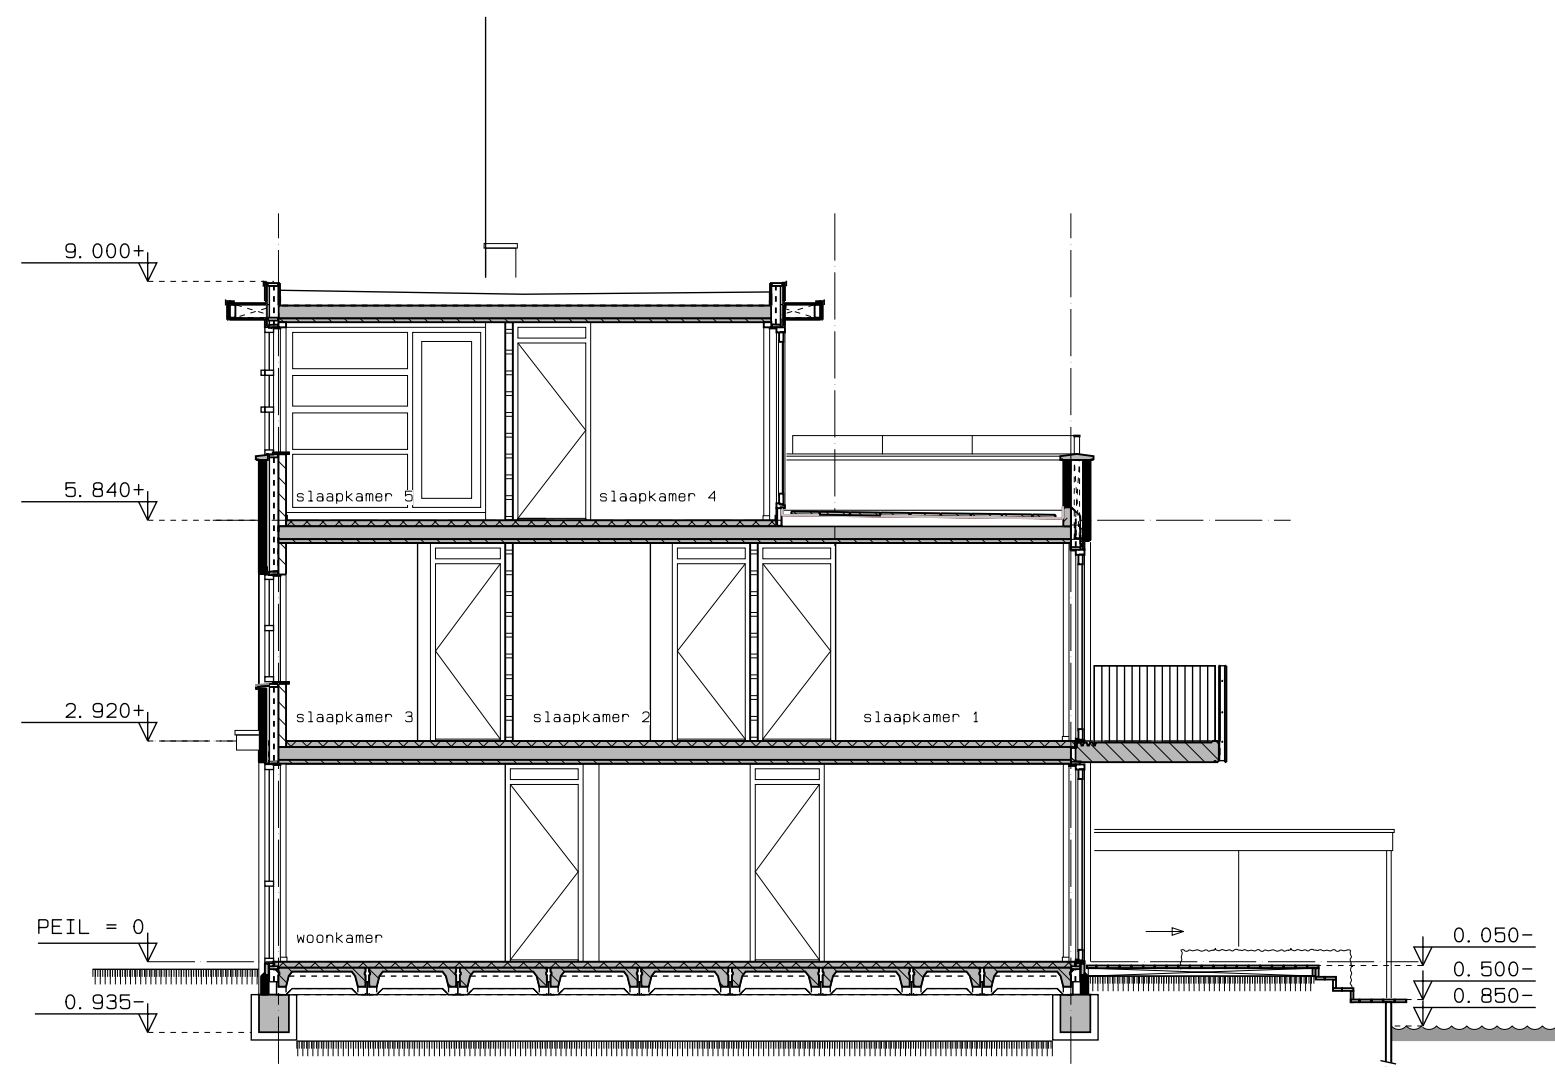

doorsnede A - A

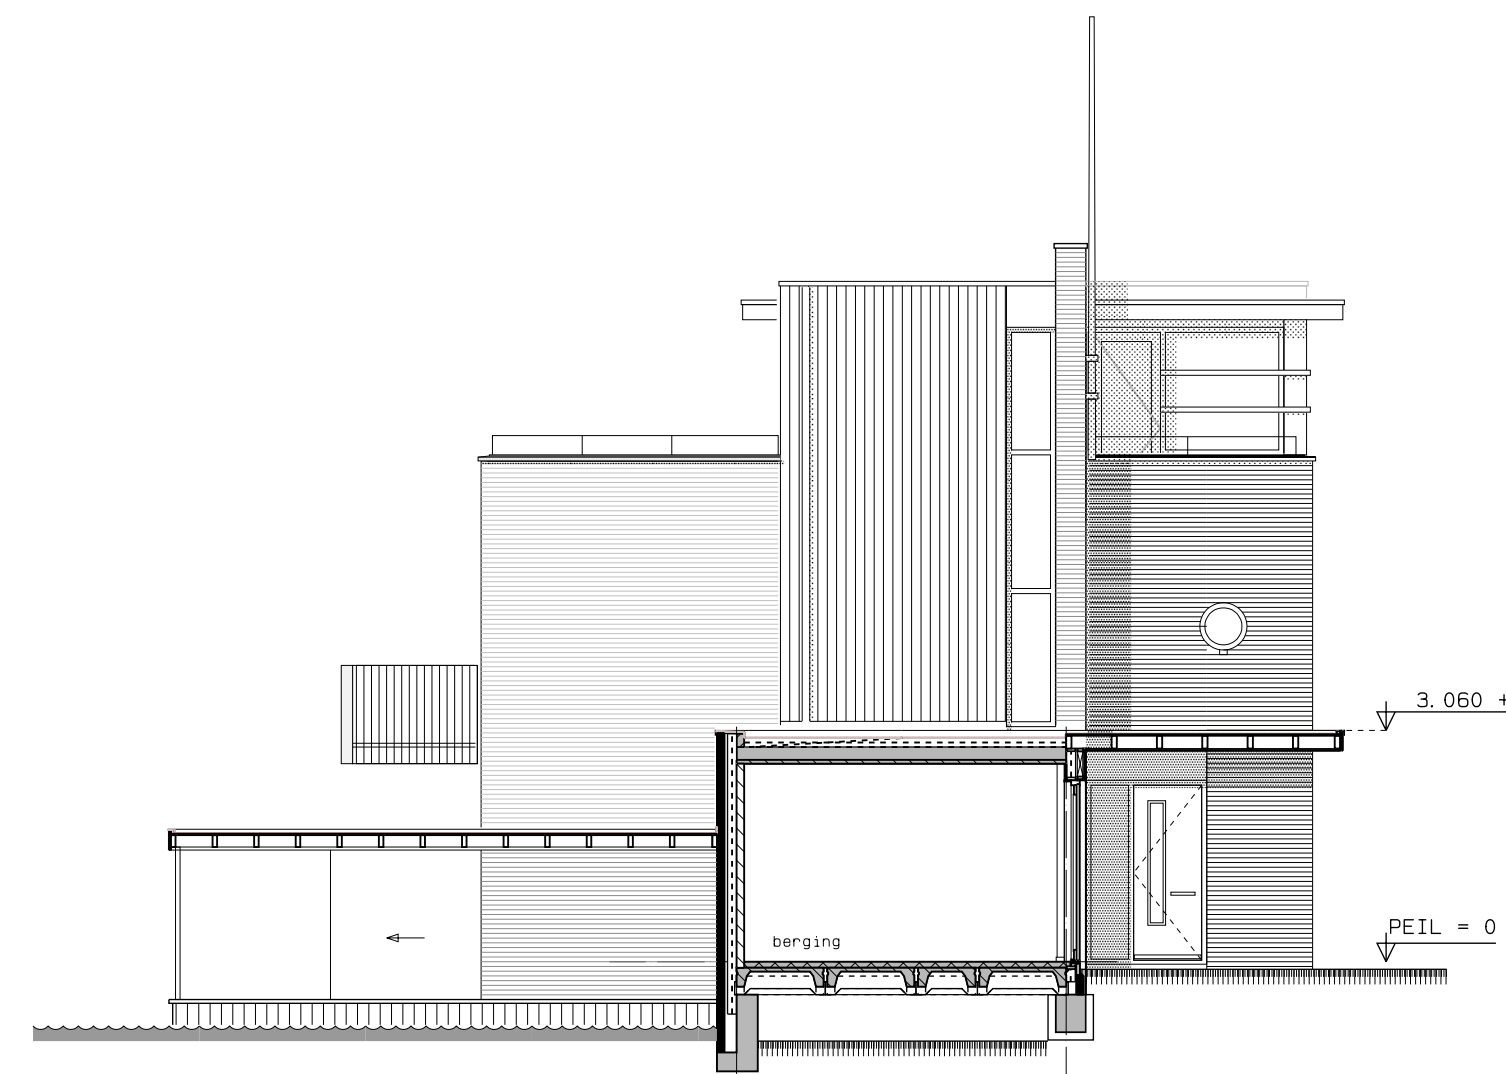


doorsnede B - B

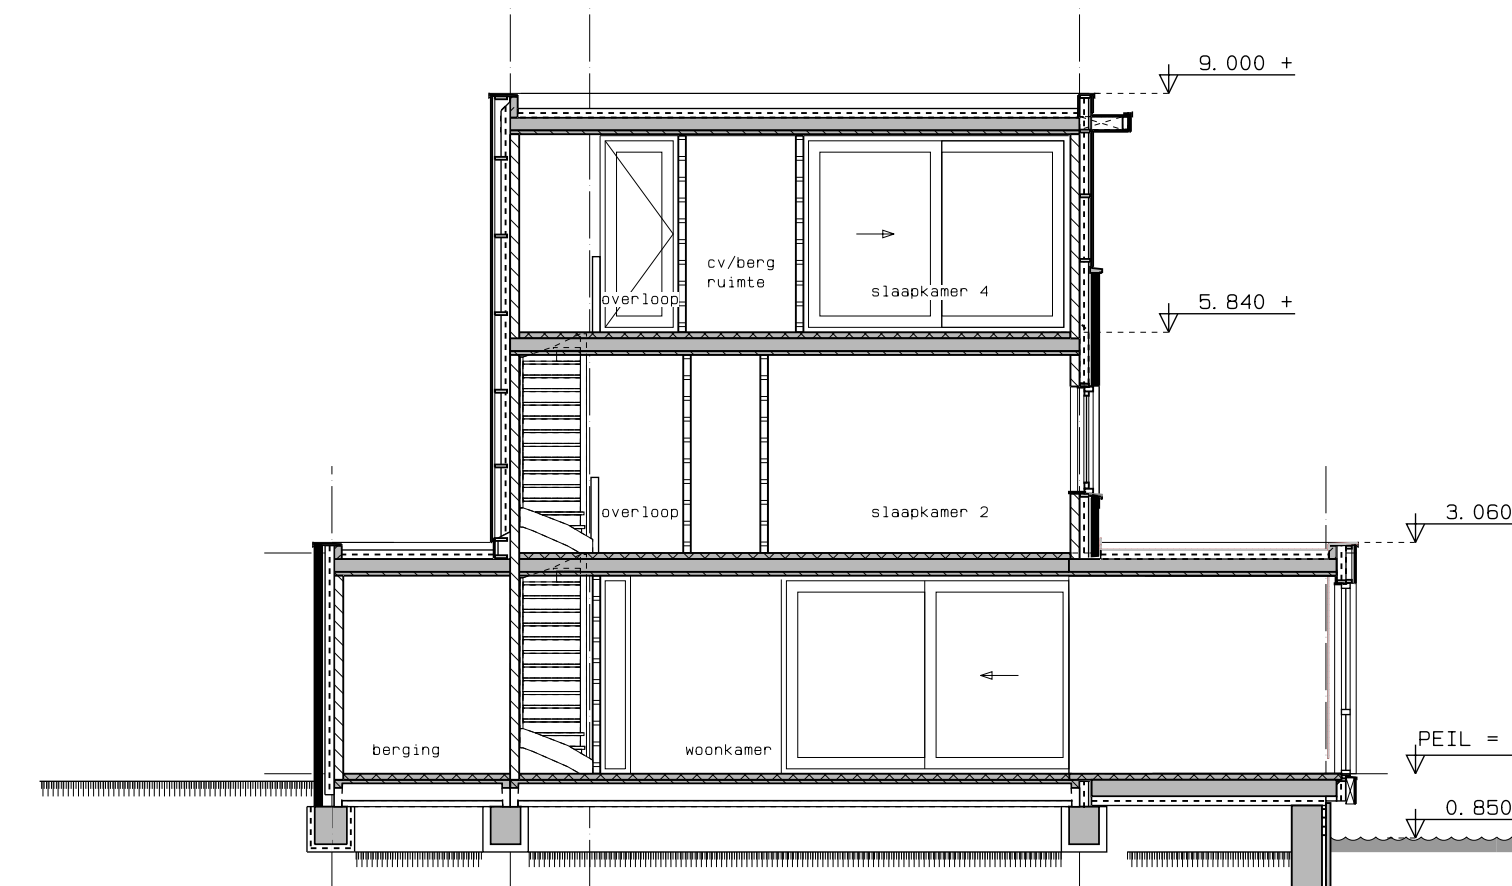


doorsnede D - D


RENVOOI			
zgr	bergruimte	inbraak	inbraakwerende klasse - 2
br	buitenruimte	glas	gehele woning HR++ glas u ≤ 1,1 W/m ² K
mr	meterruimte	gp 2835	of gelijkwaardig Glaverbel Phonibel 2835 (8-15-4 mm)
or	overige ruimte	gp 2534	of gelijkwaardig Glaverbel Phonibel 2534 (6-15-4 mm)
st	stallingruimte	gp 3137	of gelijkwaardig Glaverbel Phonibel 3137 (10-15-6 mm)
tr	technische ruimte		of gelijkwaardig
vr	verkeersruimte		
vr	verdiepingruimte		
cv	cv-ketel met warmwatervoorziening	iso	beganegrondvloer Rc = 4,0 m ² /W
mk	meterkast		gevels Rc = 4,5 m ² /W
mn	alg. algemene meterkast		plafond Rc = 5,0 m ² /W
rv	mechanische ventilatie		100mm metselwerk baksteen
mv/wd	mechanische ventilatie opsteplaats wasmachine		160 mm spouw met max. 120mm isolatie
vr	opsteplaats wasdroger		100-120 mm kalkzandsteen
vr/mv	ventilatie dmv mechanische ventilatie (afvoer) en ventilatieroosters (toevoer)		houten wand met rabat
			140mm isolatie
			100-120 mm kalkzandsteen
			100 mm lichte scheidingwand
			het aanbrengen van 220 volt gekoppelde optische rookmelders met ingebouwde noodvoeding
			deuren 880x2315 mm indien niet anders aangegeven (dopmaat = 880mm)
			k = stalen kolon
			woning = brandcompartiment 1
			-brandwerendheid van de hoofddragconstructie met betrekking tot bezwijken is 60 minuten
			-MBOBO in verdiepingvloer = 30 minuten

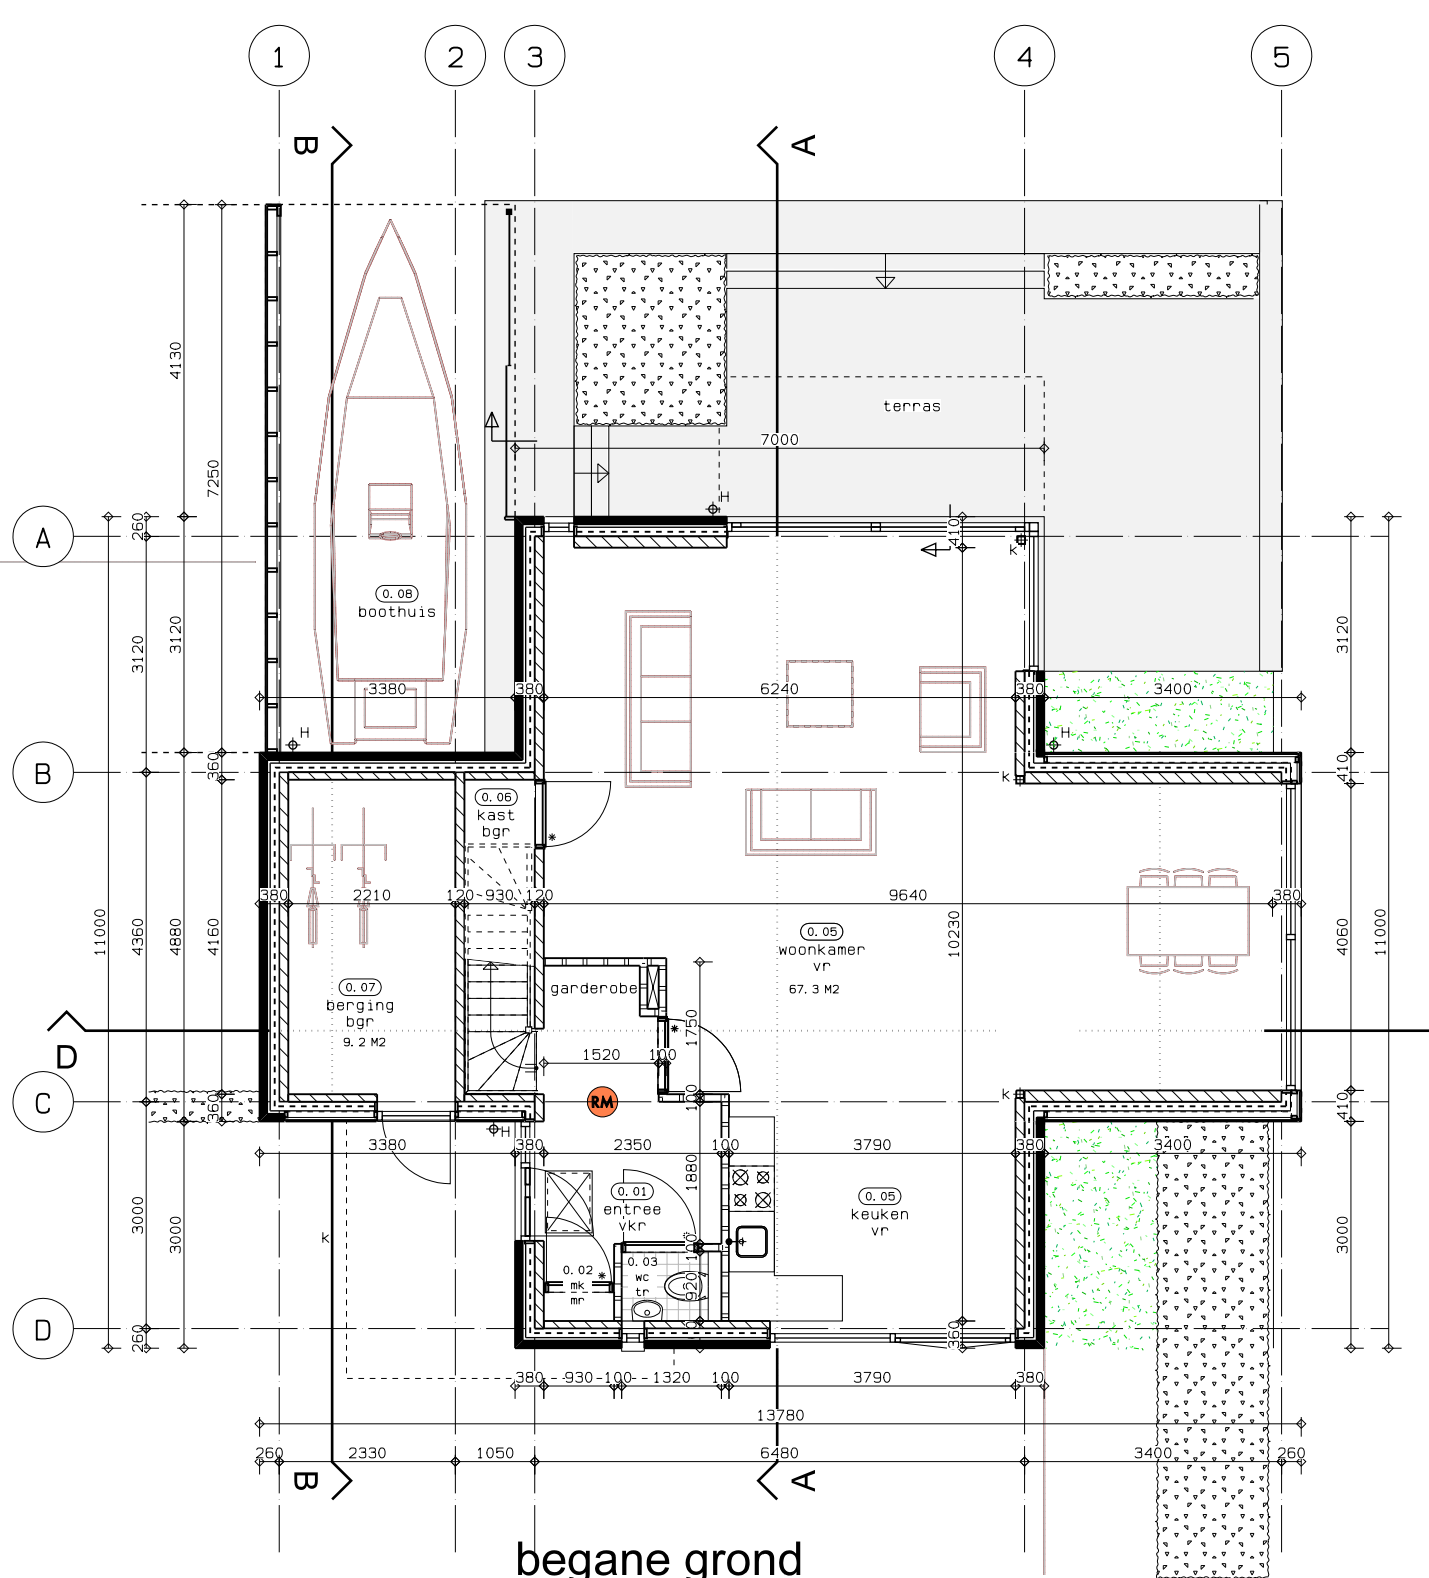

begane grond

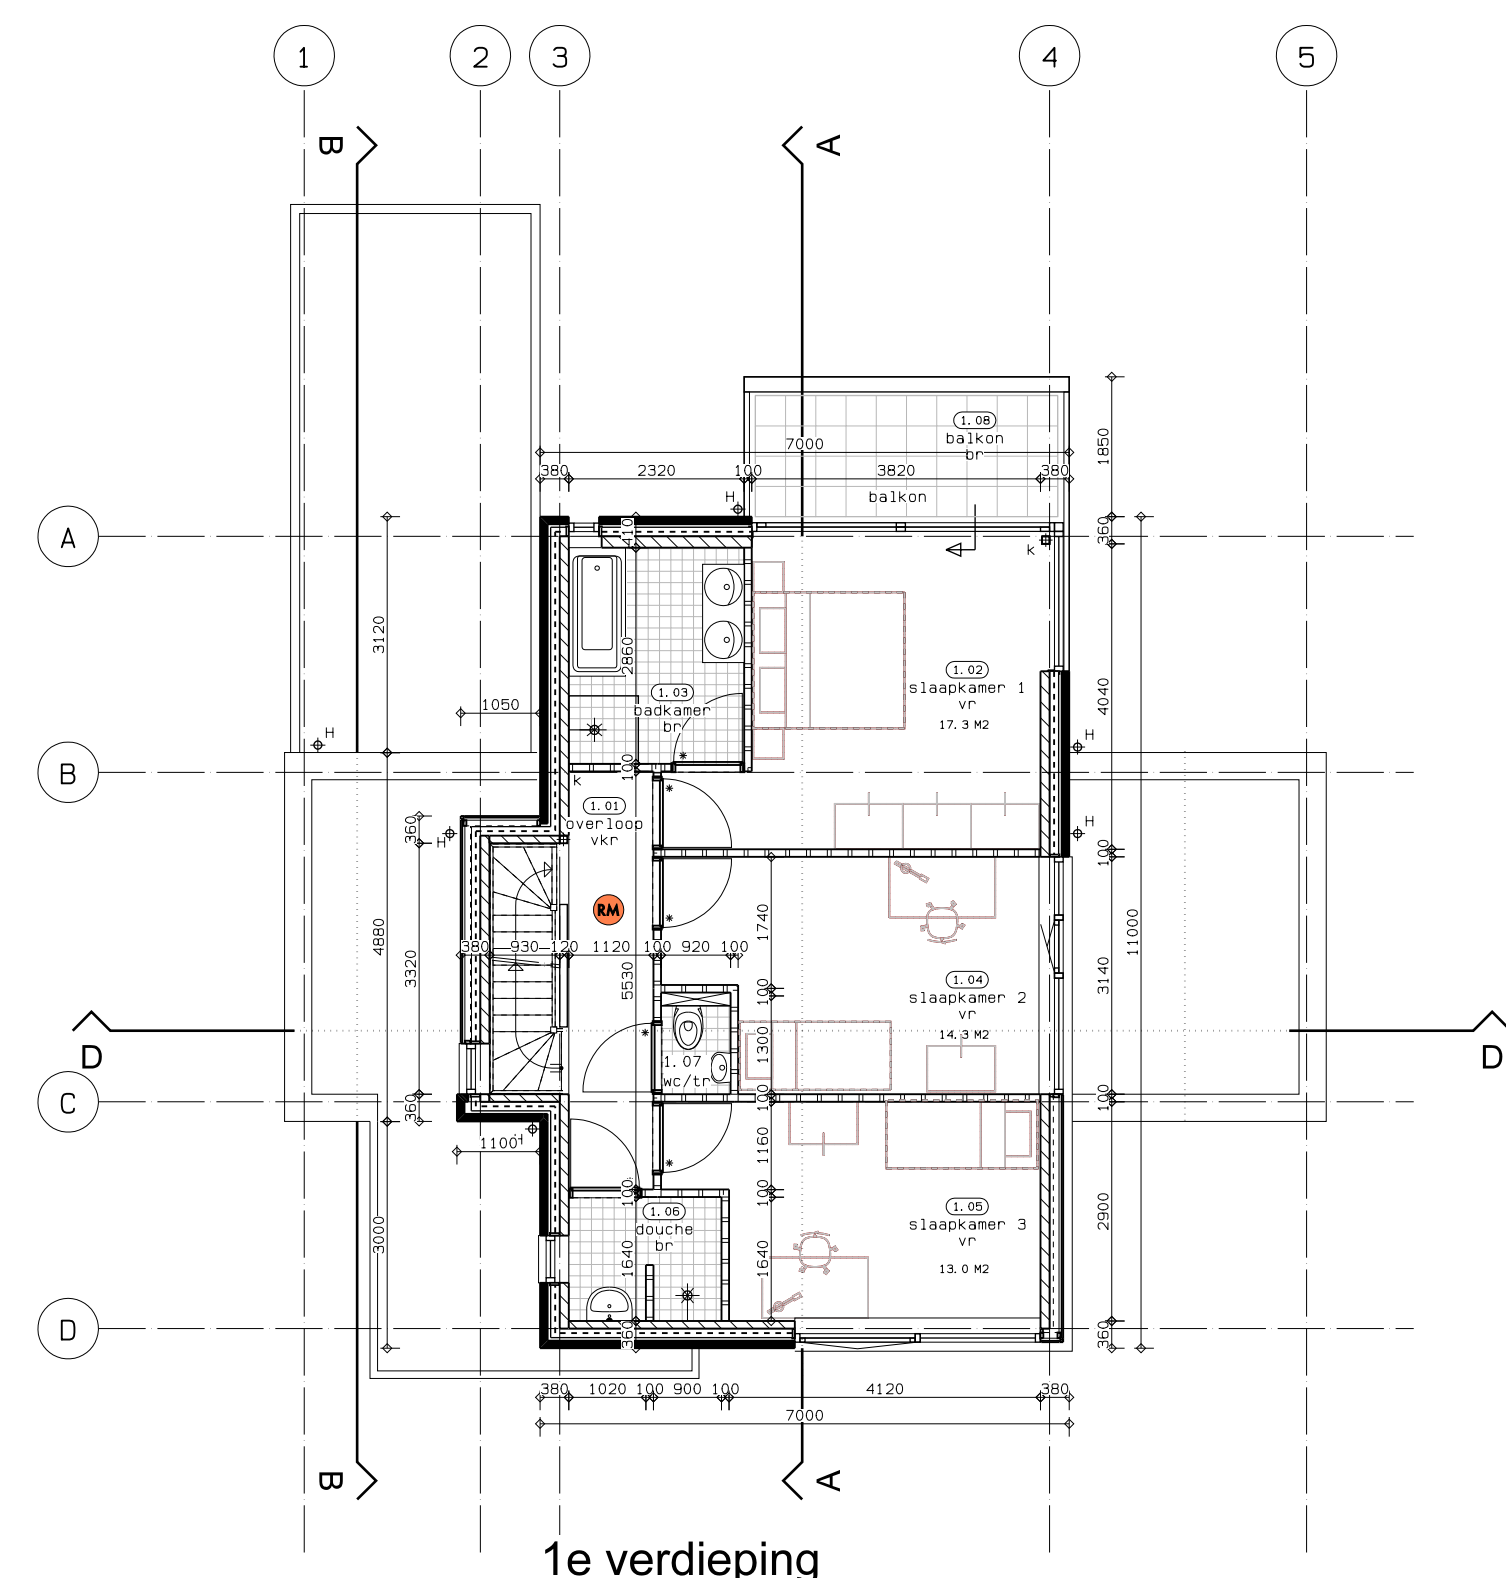

1e verdieping

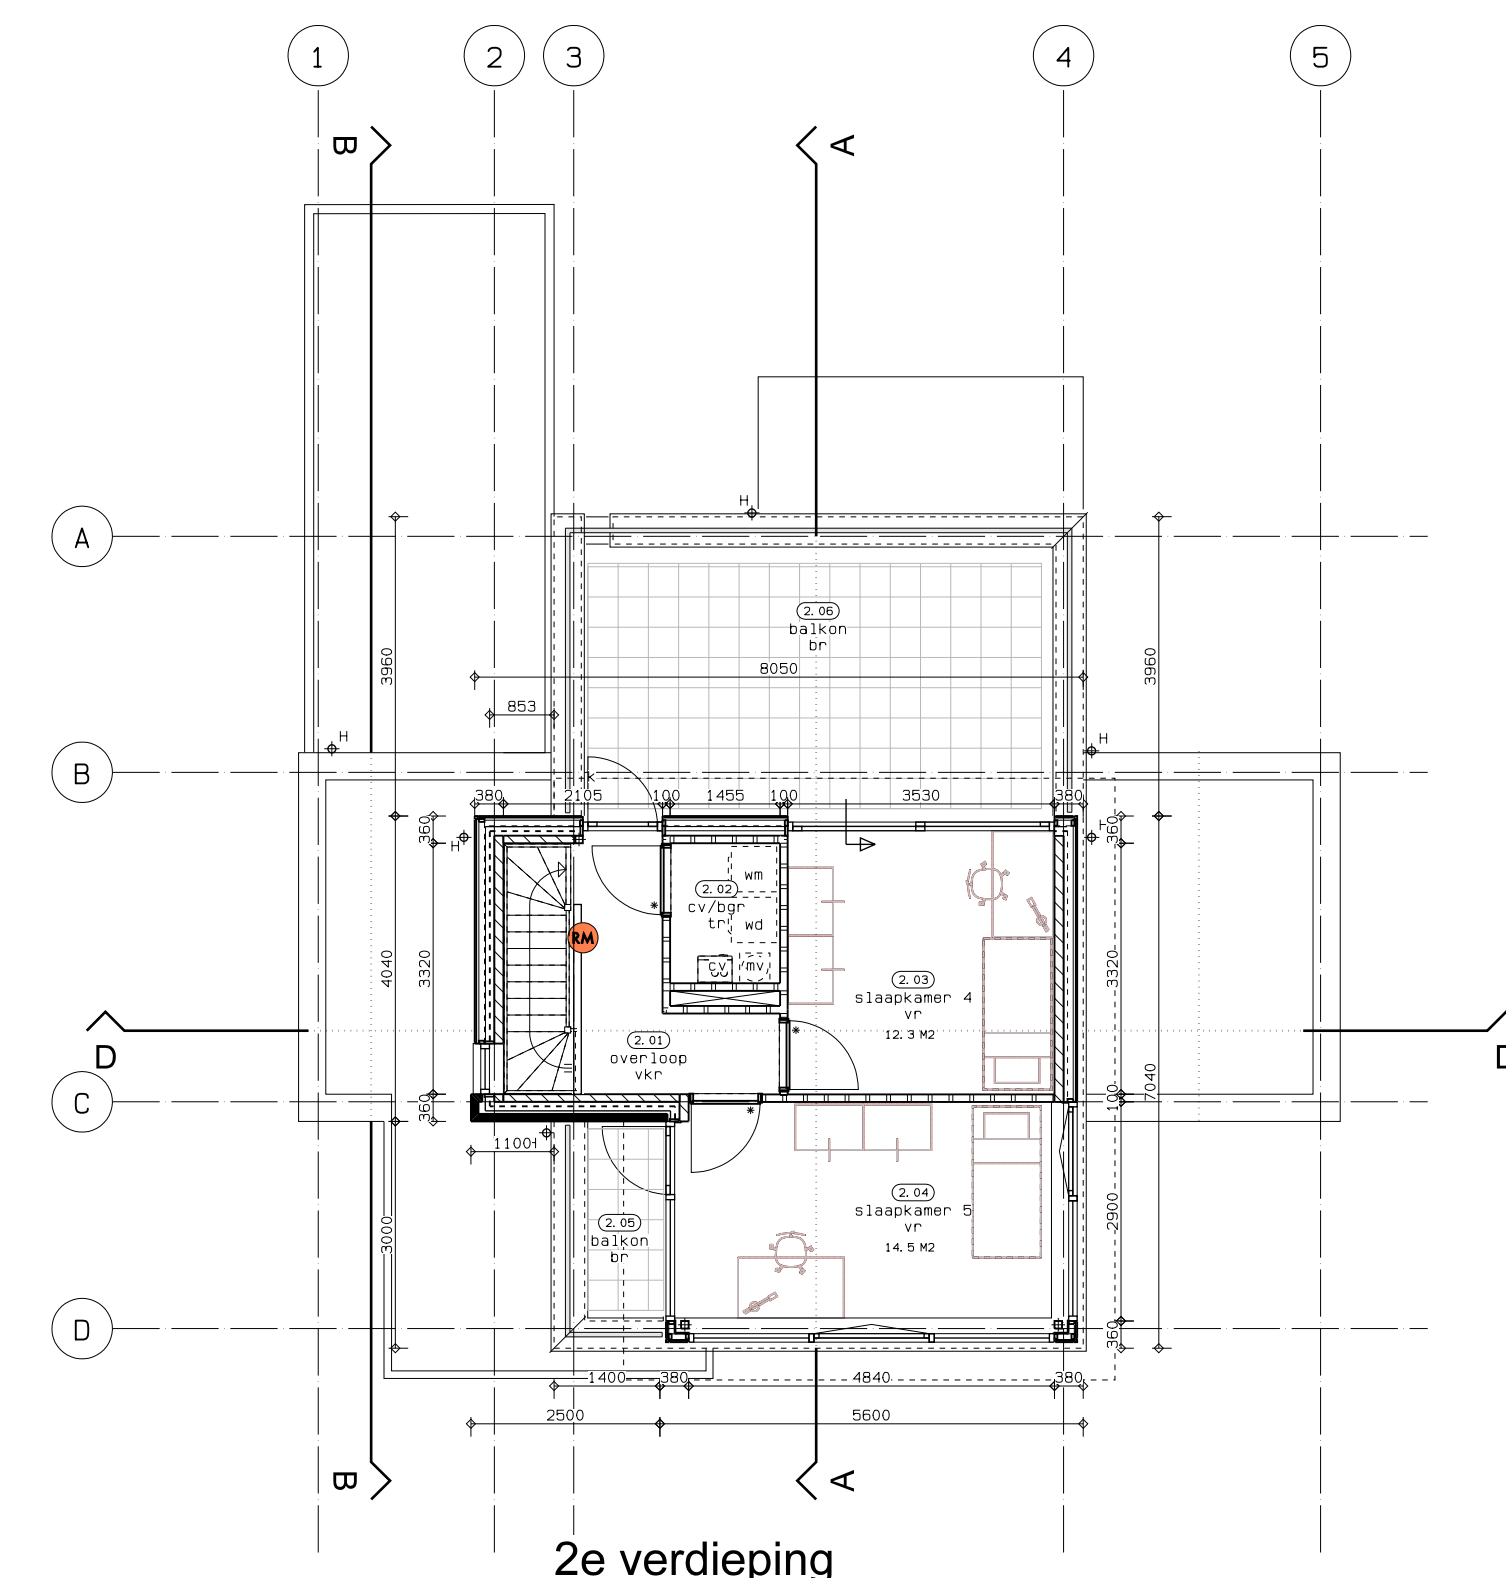

2e verdieping



situatie 1 : 500

PROJECT	Woningbouwplan Oude Tol West te Reeuwijk	WERK	35113
OPDRACHTGEVER	Ontwikkelings- en Bouwcombinatie Reeuwijk postbus 99 2810 AB Reeuwijk	GETEKEND	H. vd. E.
REVISIE		DATUM	14-05-2012
GEWILZIGD	definitief ontwerp blok 4	SCHAAL	1:100
		FORMAT	B40x90
		LEADER	DD-04

BEN KRAAN
ARCHITECTEN

PR. HENDRIKSTRAAT 13
2411 CT BODEGRAVEN
W.W. B.E.N.K.R.A.A.N.
TEL (0)71 619211 FAX (0)71 619849
Bureau@benkraanarchitecten.nl