


RENVOLII			
dg*	bergruimte	inbraak	inbraakwerendheidsklasse = 2
gr	balkruimte	glas	gehele woning HR++ glas u s.1.1 W/m2K
bu*	buitenruimte	gd 2835	Glaarvel Phonibel 2835 (8-15-5 mm) of gelijkwaardig
me*	metaruimte	gd 2534	Glaarvel Phonibel 2534 (8-15-4 mm) of gelijkwaardig
ov*	overige ruimte	gd 3137	Glaarvel Phonibel 3137 (10-15-6 mm) of gelijkwaardig
str	stallingruimte		
tech	technische ruimte		
to	toiletruimte		
vr	verkeersruimte		
vr	verkeersruimte		
cv+wk	cv-ruimte met warmwatervoorziening	iso	beganegrondvloer Rc = 4,0 m2K/W
nk	netkast	gn+is	Rc = 4,5 m2K/W
nr. alg.	algemene netkast	plafond	Rc = 5,0 m2K/W
mv	mechanische ventilatie		
mw/vd	opstelplaats wasmachine		
op	opstelplaats wasdroger		
va	ventilatie om mechanische ventilatie (afvoer) en ventilatiekasten (toevoer)		
vro/vv	ventilatie om mechanische ventilatie (afvoer) en ventilatiekasten (toevoer)		
minimale tegelhoogte in sanitaire ruimten: toilet 1200xVL / badkamer 1800xVL / tpv douche 2100xVL			
weren van ratten en muizen: omv. muisdichte roosters in open stootvoegen en muisdichte kruisruimte-ventilatie			
trappen vlg. tabel 2.28			
gastrede min. 220 mm			
opstap max. 58 mm			
met een minimale vloerafcheiding van 1000mm			
zie voor bouwbesluitgegevens: rapport(en) van Adviesbureau Bouwtechniek			
ref.nr. ND.4138.01 te ND.4144.01			
zie voor gevegeluidswering: rapport(en) van MIP raadgevende ingenieurs ref. nr. 4121222_R01a			
		100mm metaalwerk baksteen	
		160 mm spouw met max. 120mm isolatie	
		100-120 mm kalkzandsteen	
		houten wand met rabat	
		140mm isolatie	
		100-120 mm kalkzandsteen	
		100 mm lichte scheidingwand	
		met aanbrengen van 220 volt gekoppelde optische rookmelders met ingebouwde nootvoeding	
		deuren 880x2135 mm indien niet anders aangegeven (dagmaat = 800mm)	
		* = stalen kolom	
		woning = brandcompartiment 1	
		-brandwerendheid van de hoofddraagconstructie met betrekking tot bezwijken is 60 minuten	
		-MSB0 te verdelingsvloer = 30 minuten	

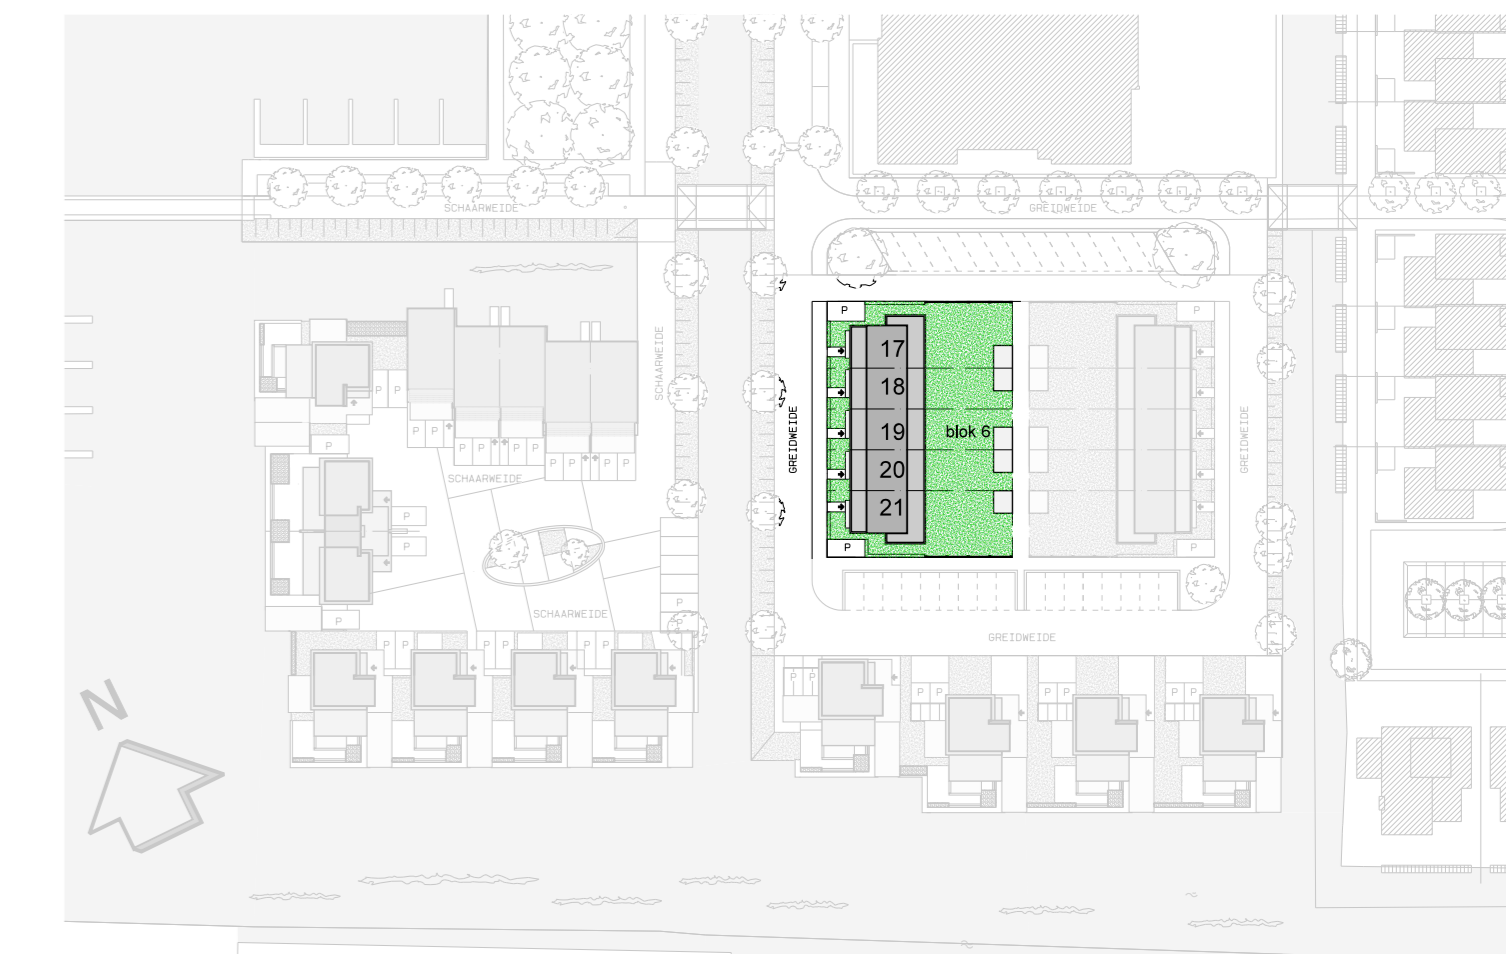

18-12-2014	Woningbouwplan Dude Tol West te Reeuwijk	35113	WERK	BEN KRAAN ARCHITECTEN
18-12-2014	Ontwikkelings-en Bouwcombinatie Reeuwijk postbus 99 2810 AB Reeuwijk	H. vd. E.	GETEKEND	
27-03-2014		14-05-2012	DATUM	
31-05-2013		1:100	SCHAAL	
27-05-2013	definitief ontwerp	840x1020	FORMAAT	
25-09-2012	blok 6	00-06	BLAD	
10-09-2012				
GEVILZIGD				