



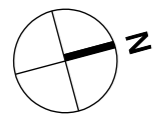

Opdrachtgever	Woningbouwvereniging Reeuwijk
Project	Appartementen Reeuwijk
Locatie	Reeuwijk
Werknummer	2415
Fase	Definitief ontwerp
Datum	7 juli 2020

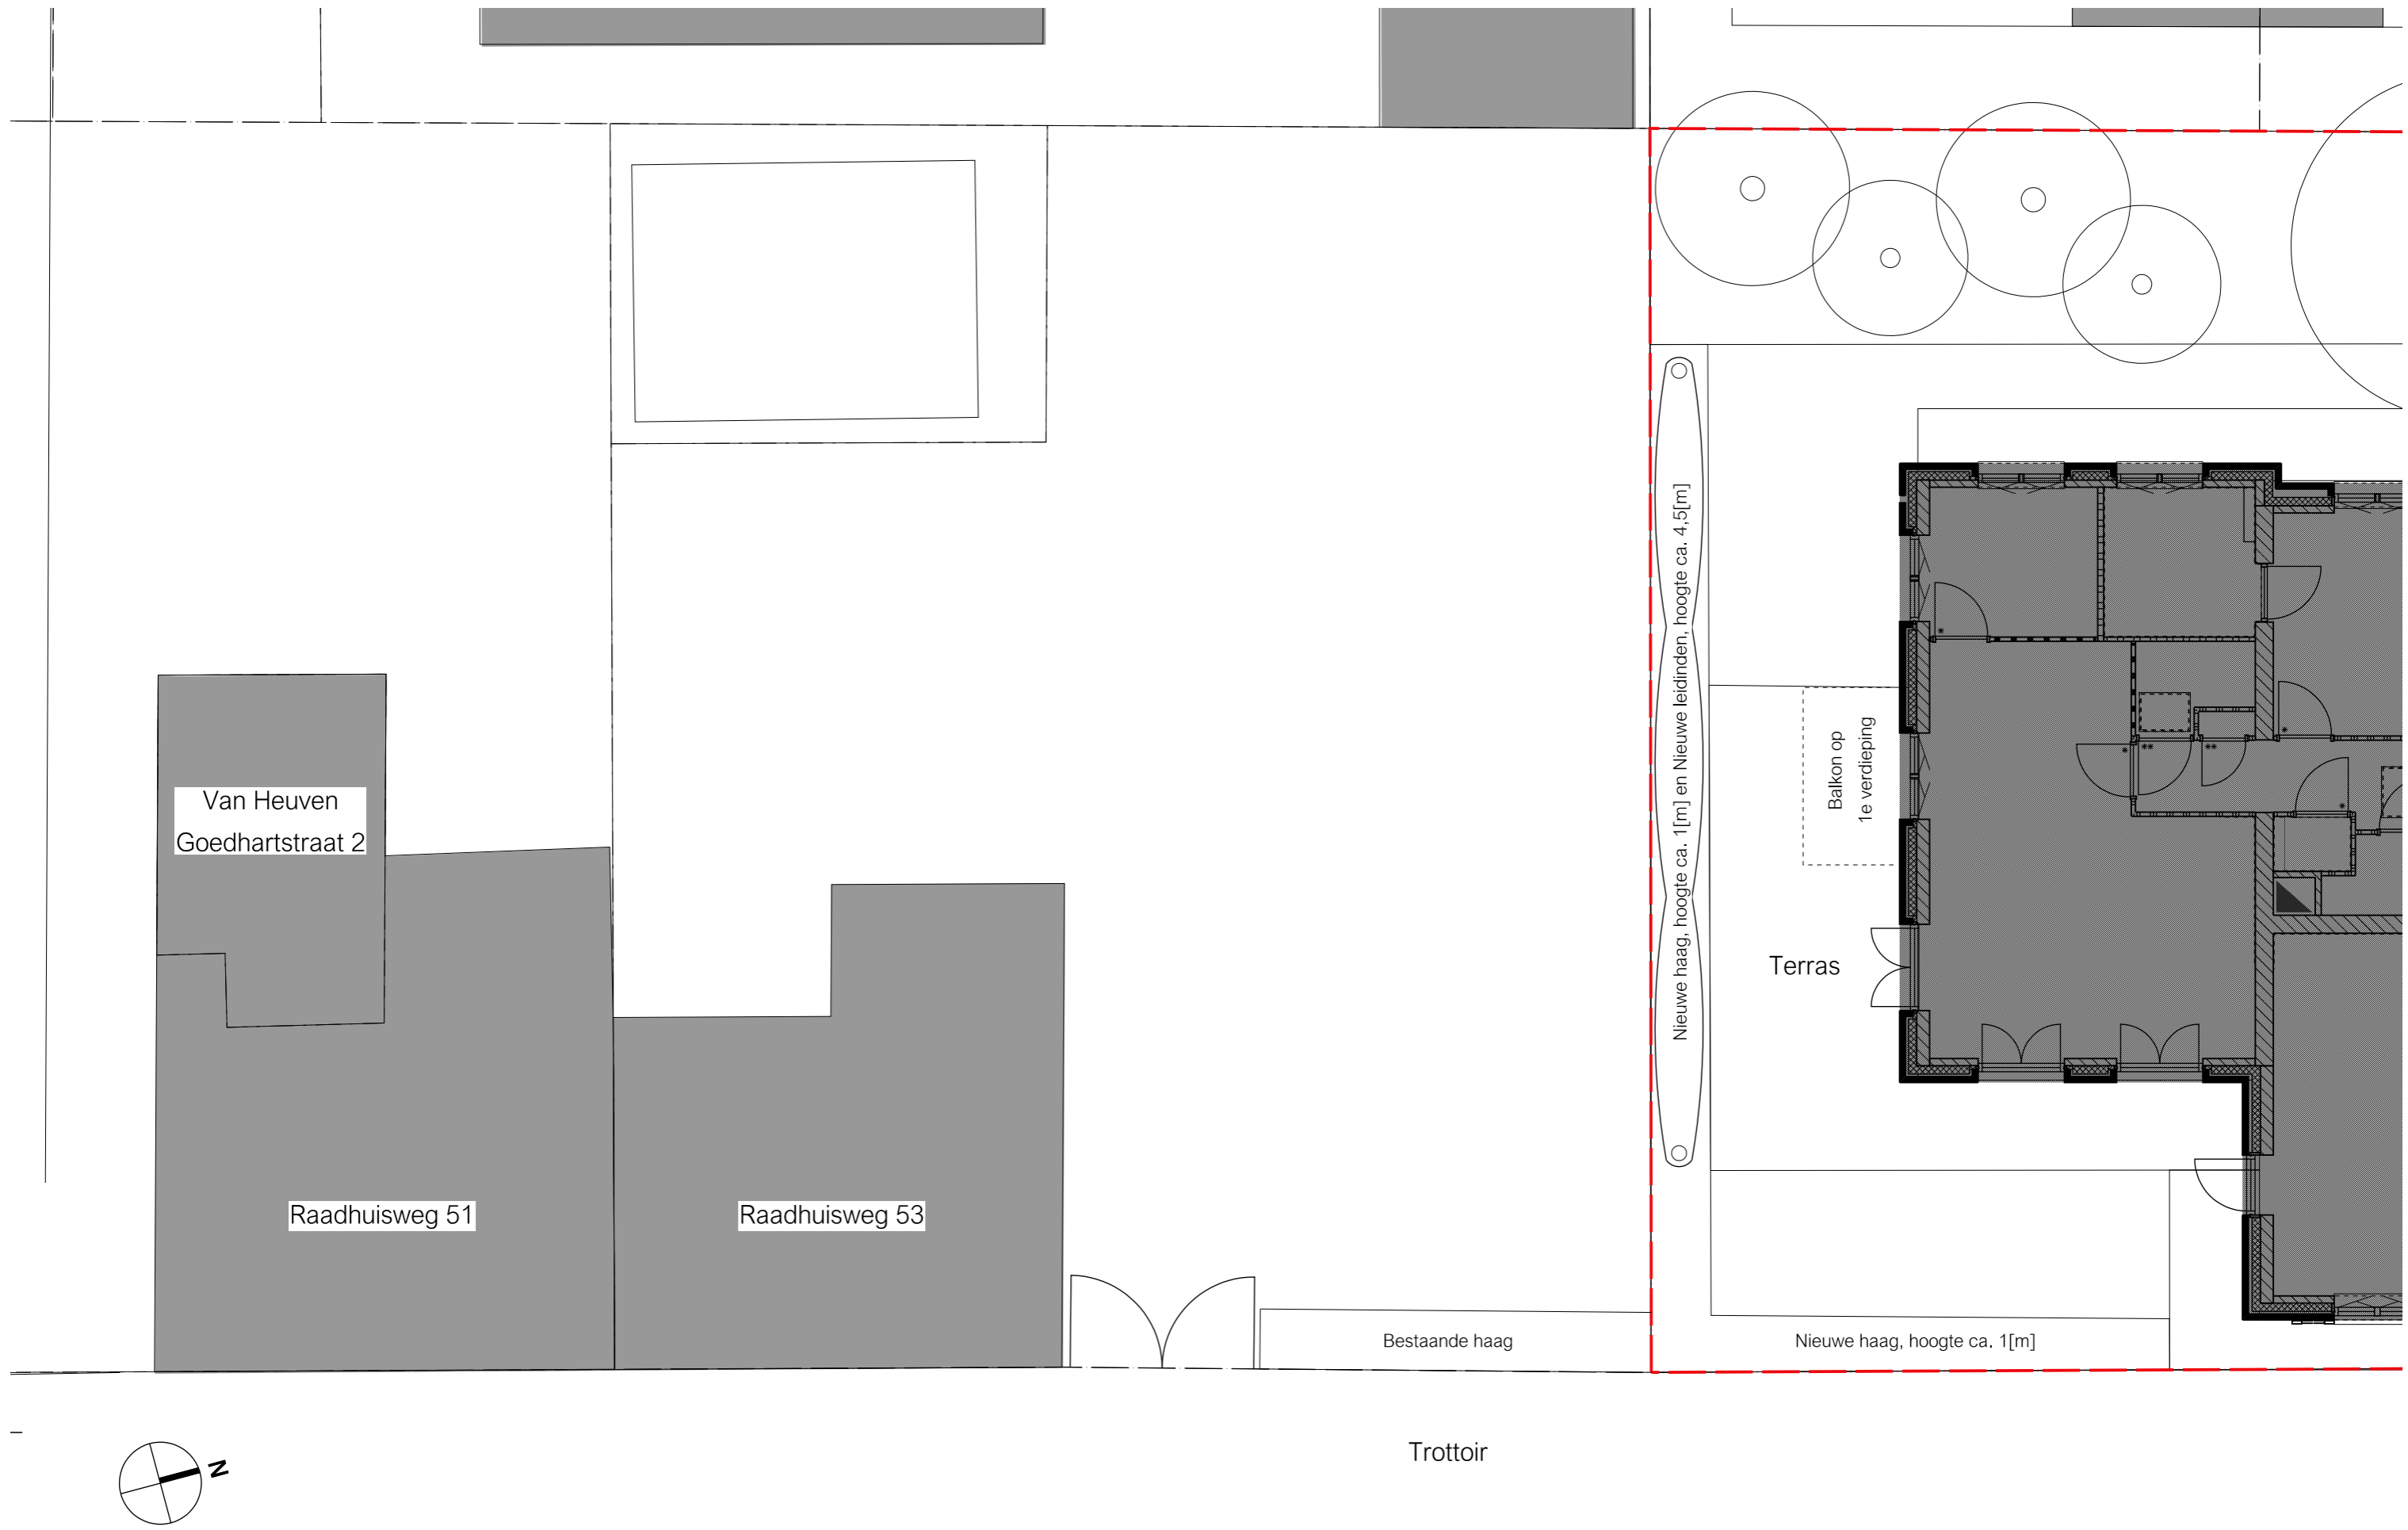



**Positie blok 1, Plattegrond**

Appartementen Reeuwijk

2415 / Do

7 juli 2020 / 1:100 / M. Olie

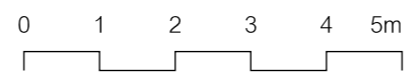

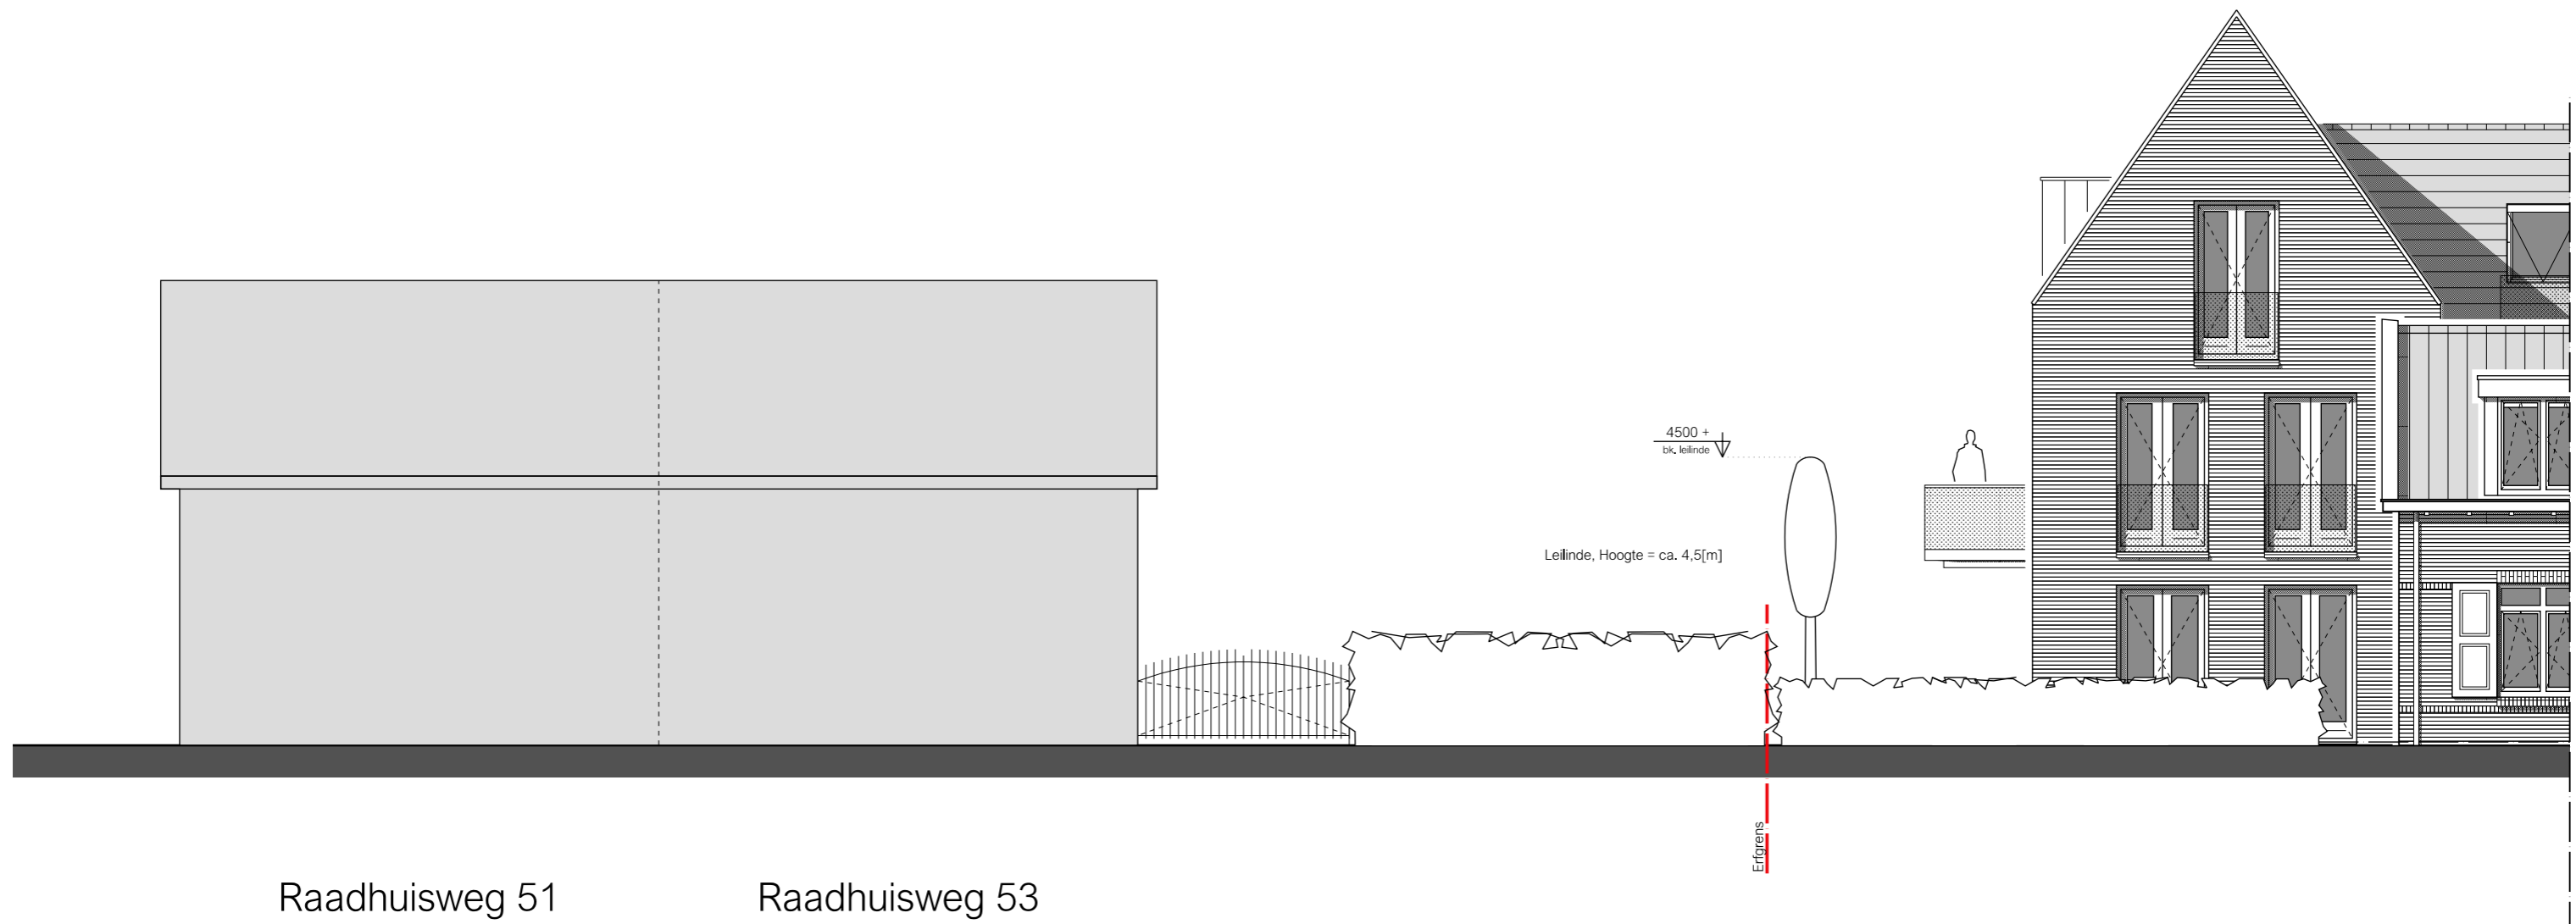



Positie blok 1, Voorgevel

Appartementen Reeuwijk

2415 / Do

7 juli 2020 / 1:100 / M. Olie

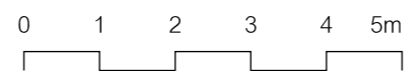

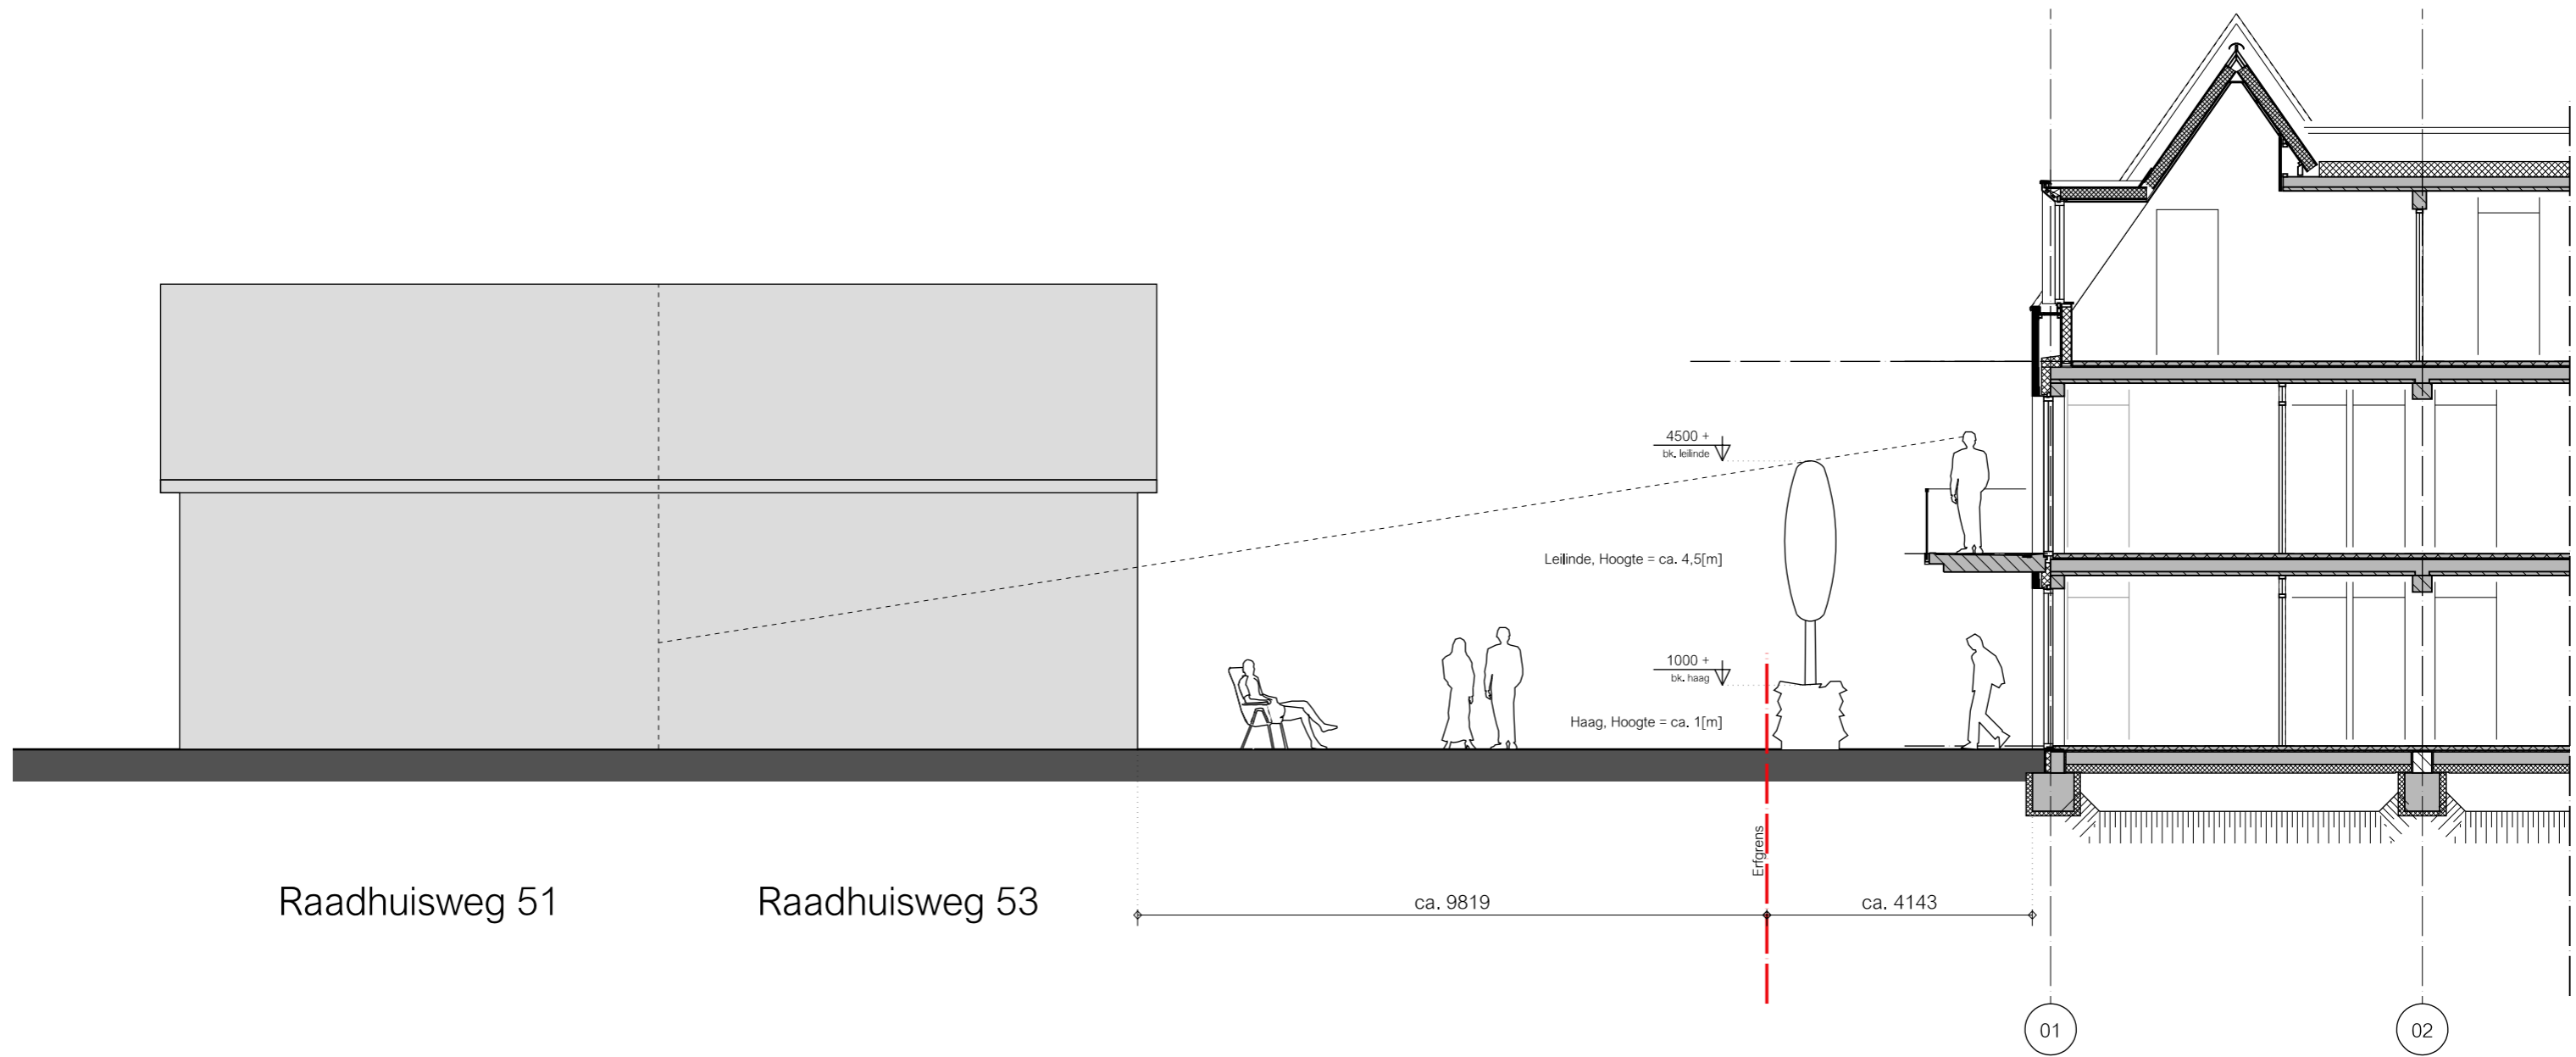

Positie blok 1, Doorsnede

Appartementen Reeuwijk

2415 / Do

7 juli 2020 / 1:100 / M. Olie





Referentie leilinde  
Appartementen Reeuwijk  
2415 / DO  
7 juli 2020