



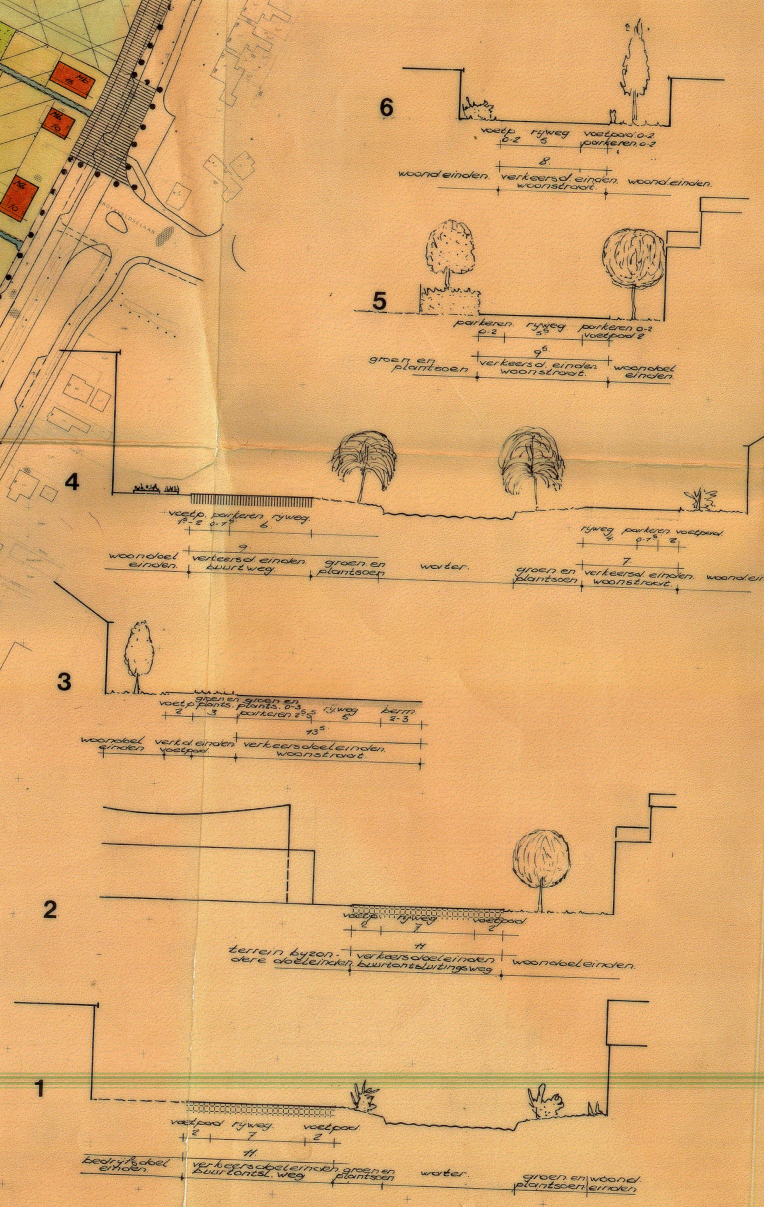

Dronenby 1982 1<sup>o</sup> dec 1

Dronerwijk 2e deel

Aldus vastgesteld door de Raad der gemeente Bodegraven op 18 mei 1982.  
 De secretaris, De voorzitter  
*L. Heijmans* *L. Heijmans*  
 (L. Heijmans, 18)

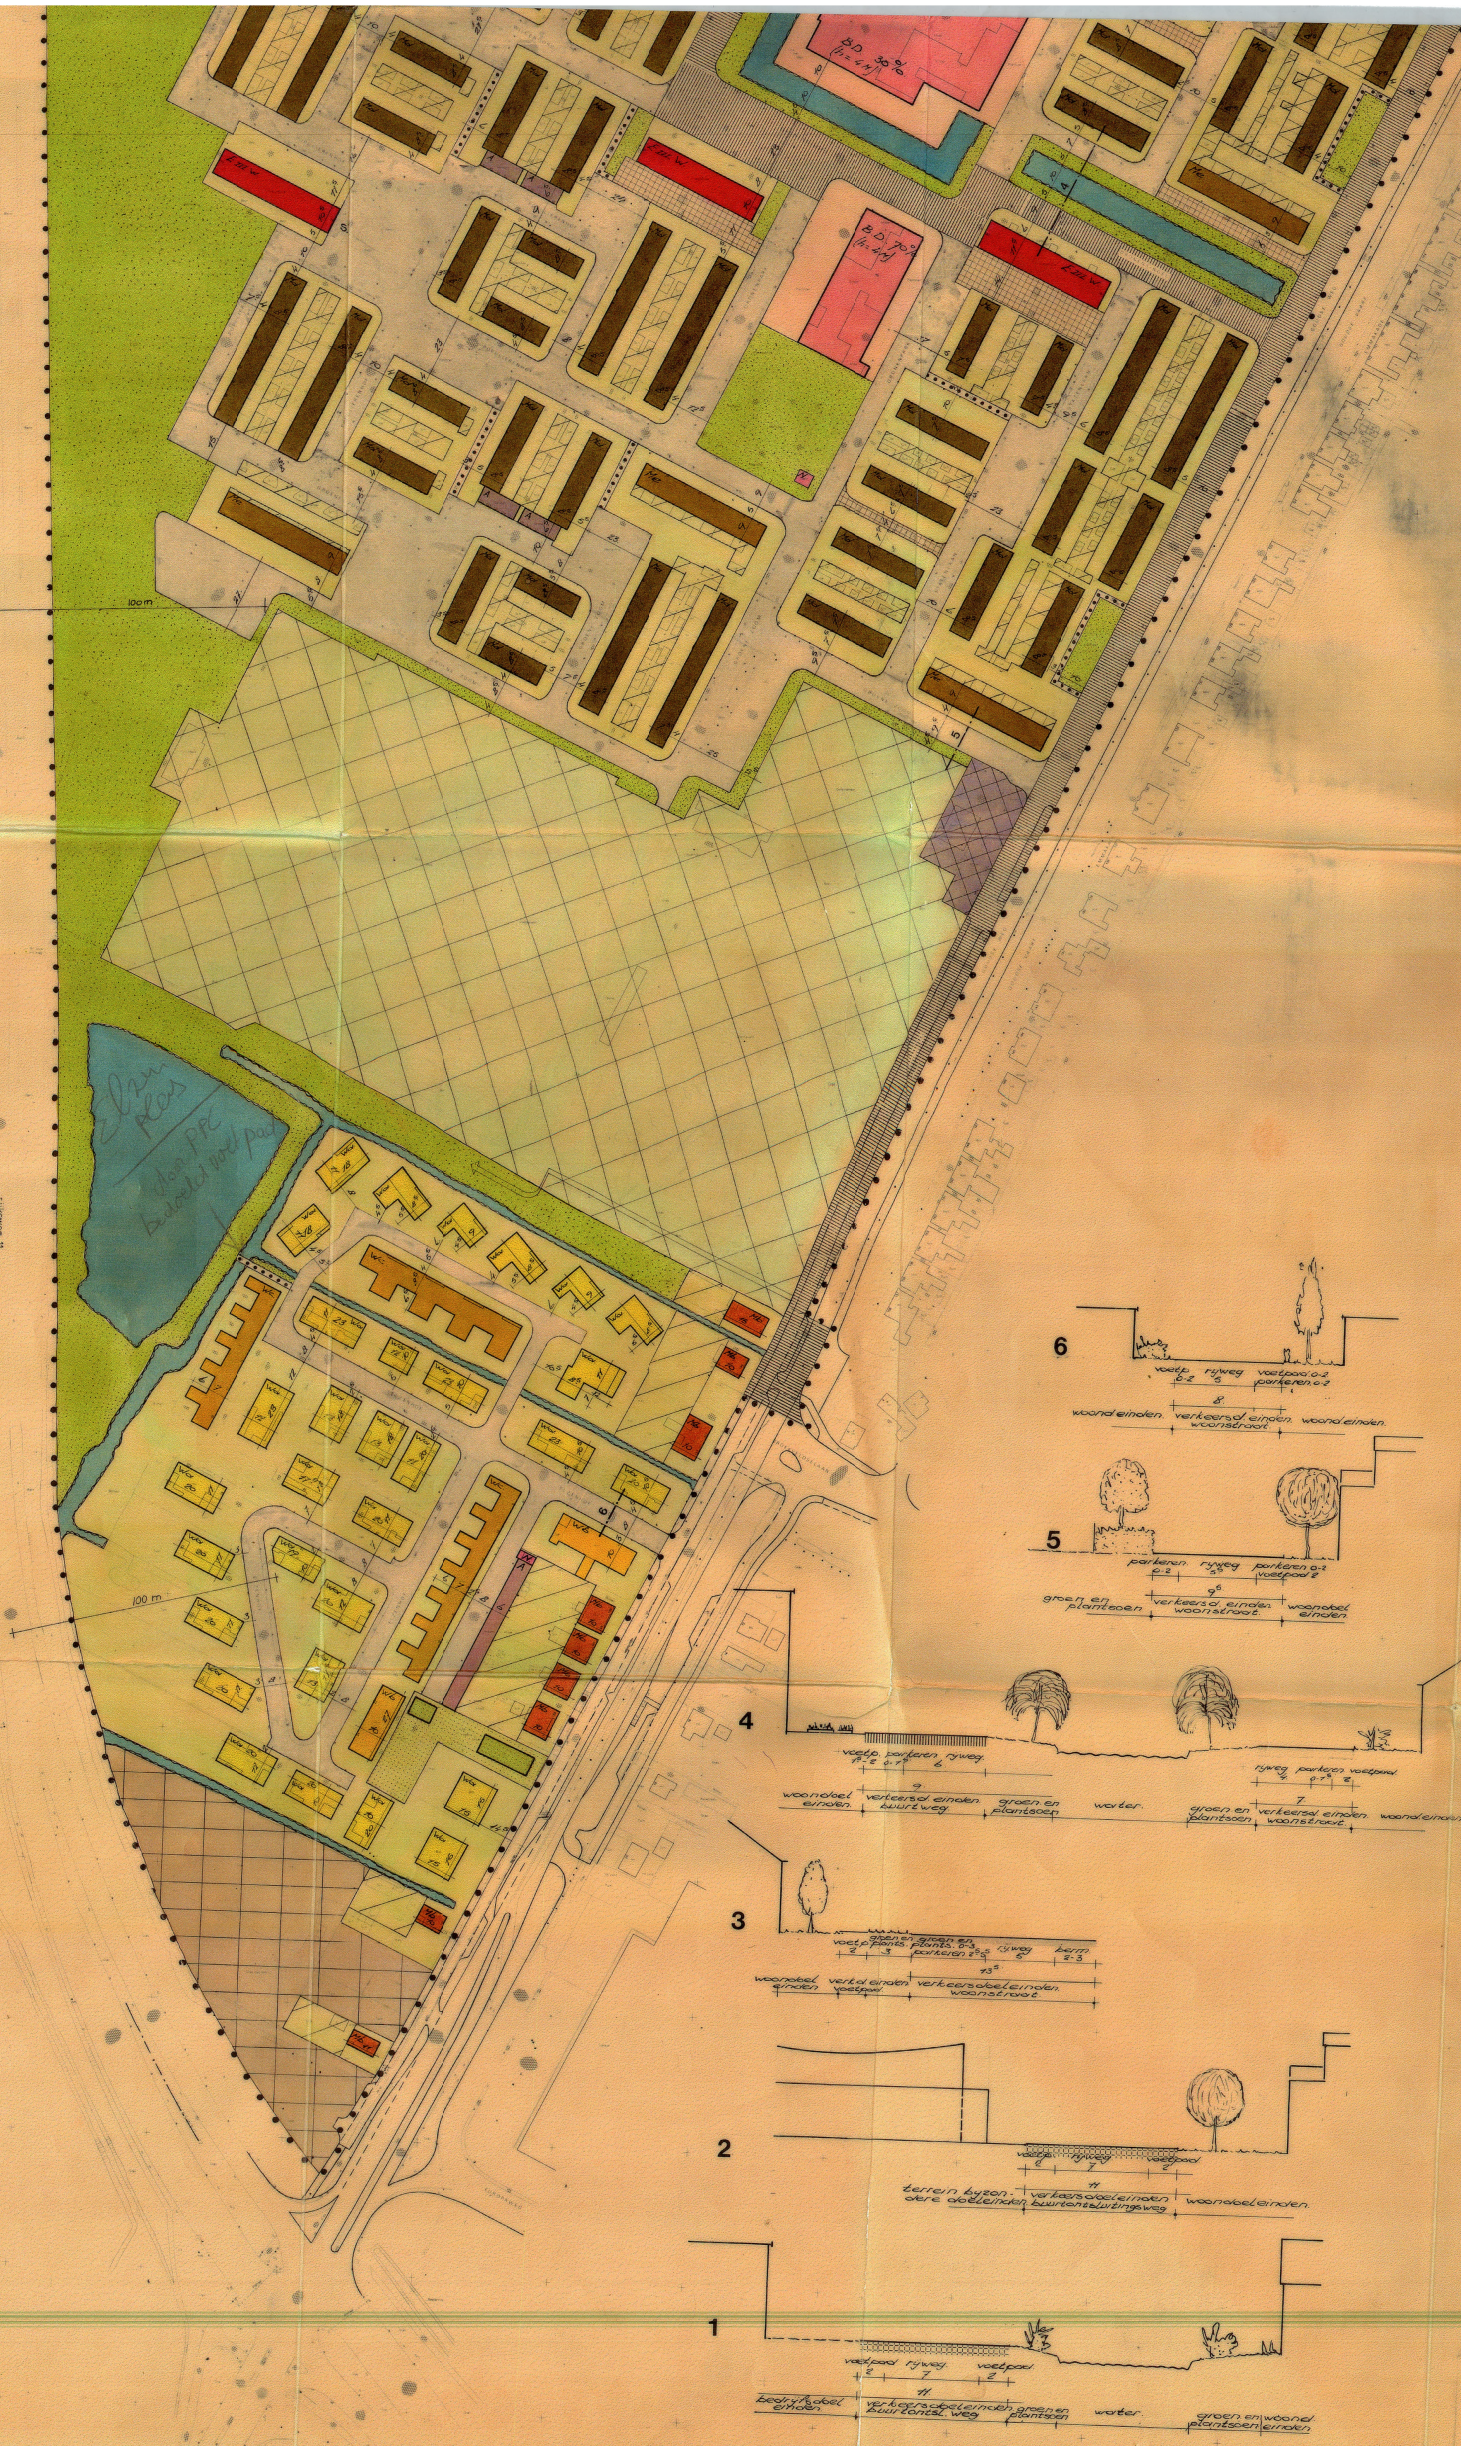

- RENVOL**  
 aanduiding
- topografische gegevens en bestaande bebouwing
  - grens van het bestemmingsplan
  - verwijzing naar dwarsprofiel
  - 50% bebouwingspercentage
  - 5. speelterrein
  - (11.4M) maximale hoogte der bebouwing in meters
  - bebouwingsvlak
  - bestemmingsgrens
  - gebied bijgebouwen toegestaan
  - begrenzing hoogte
  - recreatief voetpad
  - gebied wijzigingsbevoegdheid
- bestemming**
- M1 eengezinshuizen M1
  - M2 eengezinshuizen M2
  - M3 eengezinshuizen M3
  - W1a eengezinshuizen W1a } woonbebouwing
  - W1b eengezinshuizen W1b }
  - W1c eengezinshuizen W1c }
  - E11W meergezinshuizen E11W
  - W11, W12, W13 woonbebouwing meergezinshuizen W11, W12, W13
  - bijzondere doeleinden
  - detailhandele doeleinden meterbrandstof-verkooppunten
  - auto-boxen
  - openbare nutsvoorzieningen
  - bedrijfsdoeleinden
  - groen en plantsoen
  - recreatieve doeleinden van actieve aard
  - verkeersdoeleinden: buurtontsluitingsweg
  - verkeersdoeleinden: buurtweg
  - verkeersdoeleinden: bedrijfsontsluitingsweg
  - verkeersdoeleinden: woonstraat
  - verkeersdoeleinden: voetpad
  - verkeersdoeleinden: fietspad
  - verkeersdoeleinden: openbaar erf
  - plain
  - water
  - agrarisch kernreengebied
  - town center

**gemeente BODEGRAVEN**  
 bestemmingsplan „Dronerwijk 2e deel“ **W. 109-224**  
 1982  
 schaal 1:1000 get. 19-3-81/1 gew.