

# OVERTOCHT




**RENVOOI**  
aanduiding

	bestaande bebouwing en topografische gegevens
	grens van het bestemmingsplan
	bestemmingsgrens
	bebouwingsvlak
	bebouwingspercentage
	verwijzing naar een dwarsprofiel
	maximale goothoogte
	scheidingslijn maximale goothoogte
	monument
	winkel toegestaan
	"doe het zelf" bedrijf toegestaan
	kantoor toegestaan
	supermarkt toegestaan
	grootschalige detailhandel toegestaan
	ondergrondse leiding
	-cat. 3 en 4 toegestaan
	karacteristieke bebouwing
	tuncentrum toegestaan
	zone L.P.G.
	L.P.G. tankvulpunt

**bestemming**

	woondoeleinden W - (G) gestapeld danwel aaneen gesloten
	bedrijfsdoeleinden
	detailhandelsdoeleinden
	gemengde doeleinden
	bijzondere doeleinden
	begraafplaats
	molen
	verkeersdoeleinden
	verkeersdoeleinden autoweg
	groenvoorzieningen
	nutsdoeleinden
	waterhuishoudkundige doeleinden
	watersaatsdoeleinden ( dubbelbestemming )
	waterkeringsdoeleinden ( dubbelbestemming )

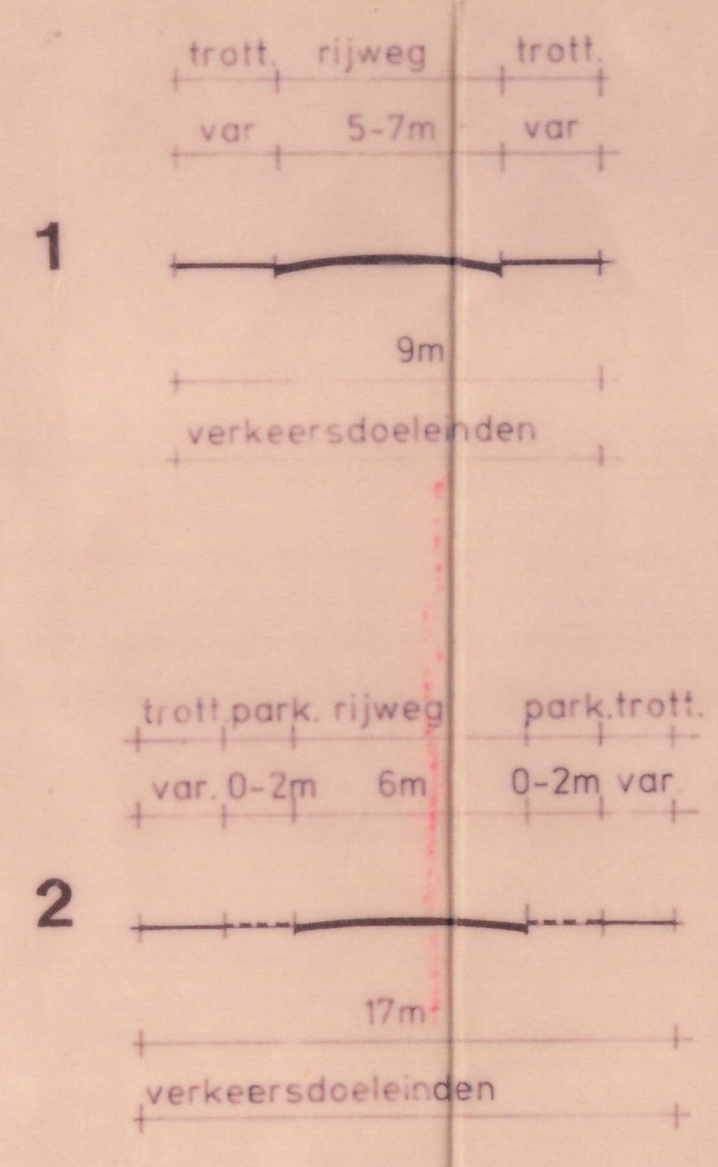

ALDUS VASTGESTELD DOOR DE RAAD DER GEMEENTE  
BODEGRAVEN IN ZIJN VERGADERING  
D.D. 22 DECEMBER 1994  
DE SECRETARIS, DE VOORZITTER,

*[Handwritten signature]*  
DE A.W.M. Dijksterhuis

raadsbesluit d.d. 22-12-1994

stedebouw en ruimtelijke vormgeving b.v.

Kruidentuin 5 barendrecht pb 37 2990 aa tel: 01806-13144 fax: 20461

bestemmingsplan  
OVERTOCHT

schaal 1: 200 w 109 - 537

gemeente BODEGRAVEN

get. 71291  
gew. 130694  
gew. 191094  
gew. 221294  
gew.  
plot.