

Bestemmingen

- Bedrijf
- Groen
- Kantoor
- Maatschappelijk
- Sport
- Tuin
- Verkeer
- Water
- Wonen

Dubbelbestemmingen

- Leiding

Aanduidingen


- (an) antennemast
- (bs2) bedrijf ten hoogste tot en met categorie 2
- (nu) nutsvoorziening
- (p) parkeerterrein
- (st-cp) specifieke vorm van Tuin - carport
- (swa-bv) specifieke vorm van Water - breevaart
- (vb) verblijfsgebied
- plangrens
- bestemmingsgrens
- bouwgrens
- hs hoogspanningsverbinding (ondergronds)
- g gas
- r riool
- 25 m plaats gebonden risicocontour met bijgeschreven afstand vanuit de weg
- Δ parkeerplaats op eigen erf
- 3,5/ maximale goothoogte in meters
- /4 maximale bouwhoogte in meters

Verklaringen

- bestaande topografische situatie met kadastrale indeling
- bestemmingsgrens
- bestemmingsvlak
- bouwvlakgrens
- bouwvlak
- scheidelijn tussen verschillende goothoogten, bouwhoogten en/of milieucategorieën


OPDRACHTGEVER: **GEMEENTE REEUWIJK**

PROJECT: **Bestemmingsplan Sportpark De Groene zoom e.o.**

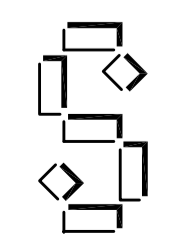

SCHALKWIJK stedebouw
 a van Hensbeeklaan 204 t (0182) 535737
 2603 In gods m (06) 22207 838
 e schalkwijk_stedebouw@connet.nl f (0182) 531719

SWAAL	VAN SECTE	NOORDP.A.	WISJONGH
1:1000			
GETYEND	FORMAAT		oktober 2008
VP-sdj	65 x 80		juni 2008
PROJECTNUMMER	TEK.NUMMER	BLAD	datum
2292-200	2292-201		april 2007

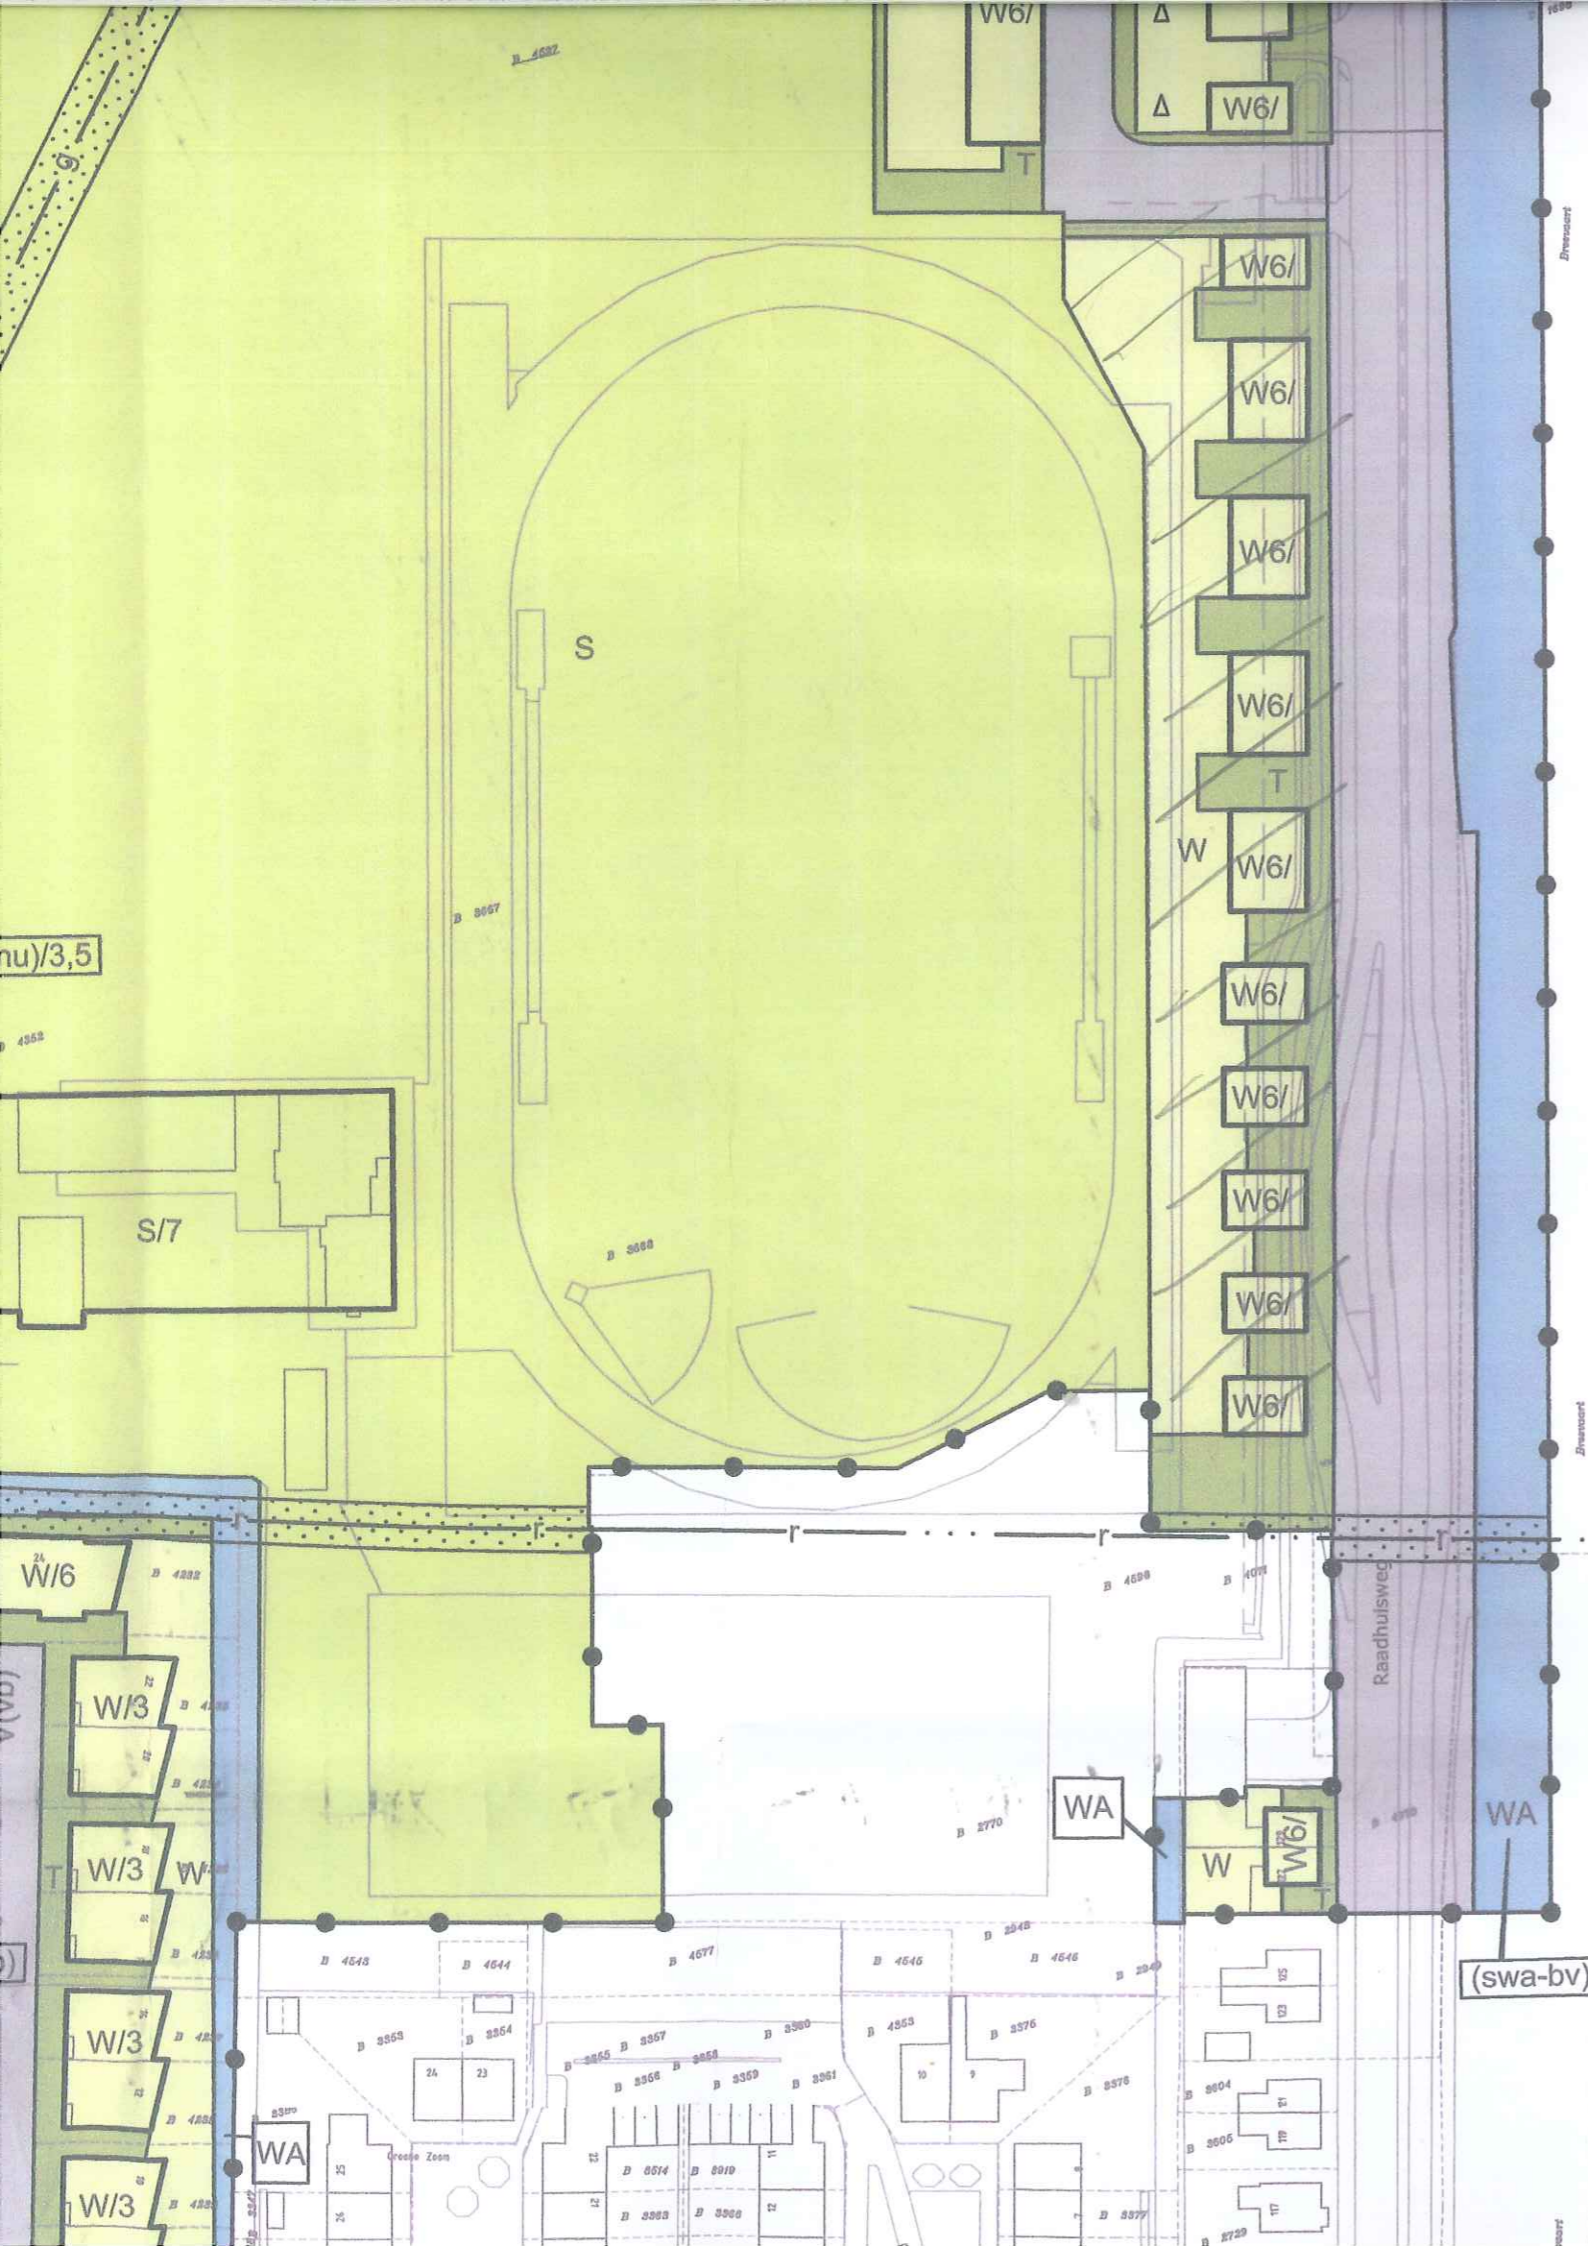

Bestemmingen

- Bedrijf
- Groen
- Kantoor
- Maatschappelijk
- Sport
- Tuin
- Verkeer
- Water
- Wonen

*gelykzijdig in
later bp
Groene Zoom Zuid.*

Vastgesteld door de gemeenteraad van Reeuwijk op 3 november 2008.
De Griffier,
Drs. J.H. Rijs

zeho

Dubbelbestemmingen

- Leiding

Aanduidingen

- (an) antennemast
- (b≤2) bedrijf ten hoogste tot en met categorie 2
- (nu) nutsvoorziening
- (p) parkeerterrein
- (st-cp) specifieke vorm van Tuin - carport
- (swa-bv) specifieke vorm van Water - breekvaart
- (vb) verblijfsgebied
- plangrens
- bestemmingsgrens
- bouwgrens
- hs ——— hoogspanningsverbinding (ondergronds)
- g ——— gas
- r ——— riool
- m ——— plaats gebonden risicocontour met