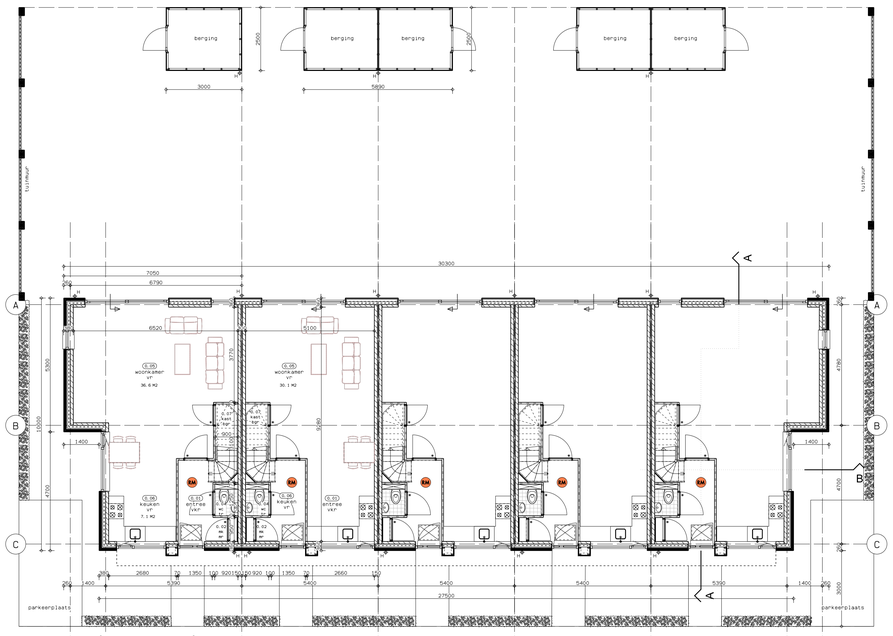

begane grond

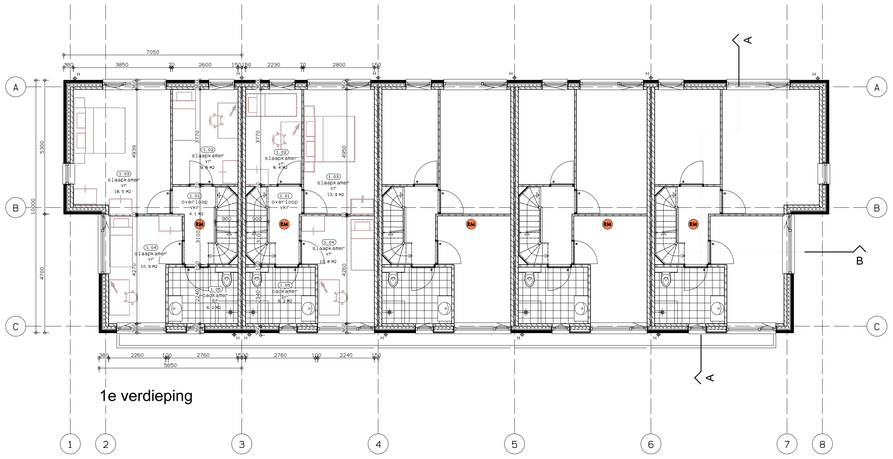

1e verdieping

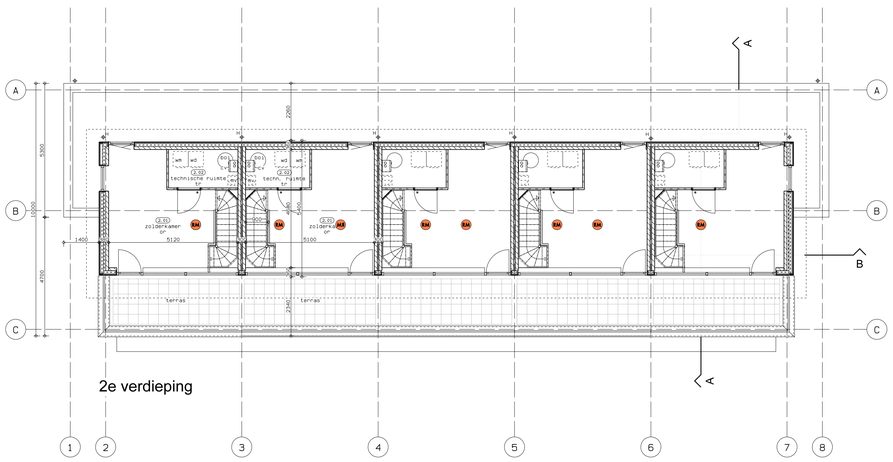

2e verdieping

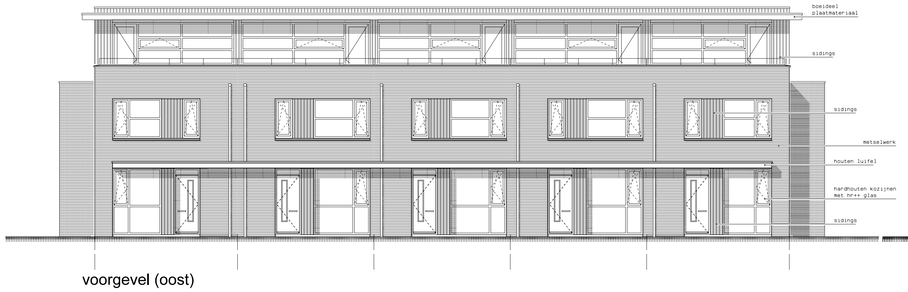

voorgevel (oost)

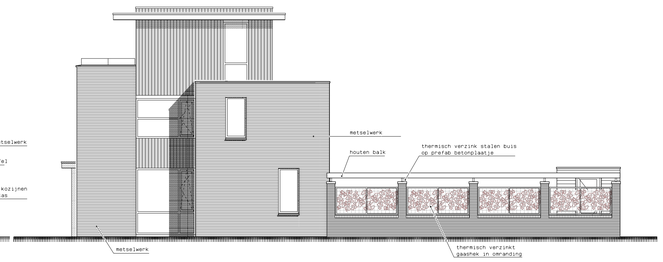

rechter zijgevel (noord)

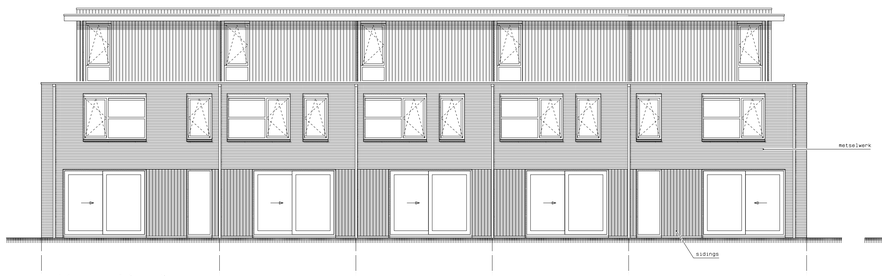

achtergevel (west)

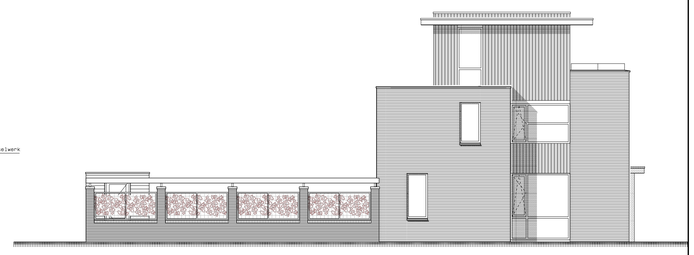

linker zijgevel (zuid)

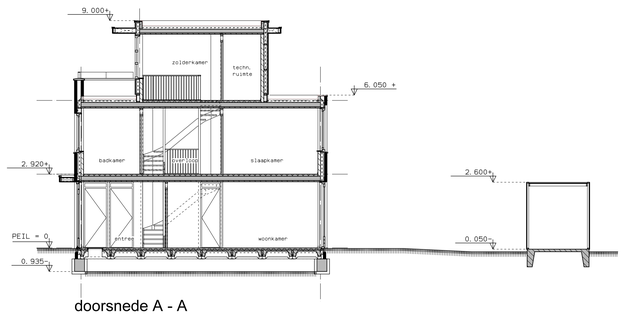

doorsnede A - A

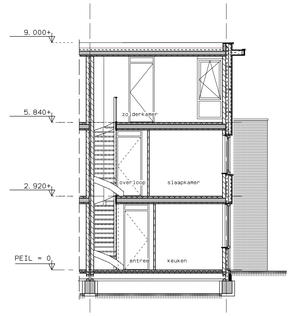

doorsnede B - B

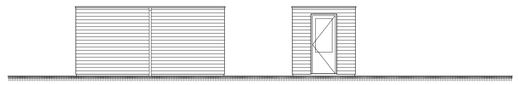

voorgevel berging

zijgevel berging

RENVOOI

bgr	bergruimte
br	badruimte
bur	buitenruimte
mr	meterruimte
or	overige ruimte
str	stallingsruimte
tech	technische ruimte
tr	toiletruimte
vkr	verkeersruimte
vr	verblijfsruimte
cv+ww	cv-ketel met warmwatervoorziening
mk	meterkast
mr. alg.	algemene meterkast
mv	mechanische ventilatie
wm/wd	opstelplaats wasmachine opstelplaats wasdroger
vro/mv	ventilatie dmv mechanische ventilatie (afvoer) en ventilatieroosters (toevoer)

minimale tegelhoogte in sanitaire ruimten:
toilet 1200+VL / badkamer 1800+VL /tpv douche 2100+VL

weren van ratten en muizen:
dmv muisdichte roosters in open stootvoegen en
muisdichte kruipruimte-ventilatie

trappen vlgs. tabel 2.28
aantrede min. 220 mm
optrede max. 188 mm
met een minimale vloerafscheiding van 1000mm

zie voor bouwbesluitgegevens: rapport(en) van
Adviesbureau Bluemink
ref.nr. WO_4139_01 tm WO_4144_01
zie voor gevelgeluidwering: rapport(en) van
WNP raadgevende ingenieurs ref.nr. 4121222.R01a

inbraak	inbraakwerendheidsklasse = 2
glas	gehele woning HR++ glas u ≤ 1,1 W/m2K
gp 2835	Glaverbel Phonibel 2835 (8-15-5 mm) of gelijkwaardig
gp 2534	Glaverbel Phonibel 2534 (6-15-4 mm) of gelijkwaardig
gp 3137	Glaverbel Phonibel 3137 (10-15-6 mm) of gelijkwaardig
iso	begane grondvloer Rc = 4,0 m2K/W gevels Rc = 4,5 m2K/W platdak Rc = 5,0 m2K/W
	100mm metselwerk baksteen 160 mm spouw met max. 120mm isolatie 100-120 mm kalkzandsteen
	houten wand met rabat 140mm isolatie 100-120 mm kalkzandsteen
	100 mm lichte scheidingswand
EM	het aanbrengen van 220 volt gekoppelde optische rookmelders met ingebouwde noodvoeding

deuren 880x2315 mm indien niet anders aangegeven
(dagmaat + 850mm)
k = stalen kolom
woning = brandcompartiment 1

-brandwerendheid van de hoofddraagconstructie
met betrekking tot bezwijken is 60 minuten
-WBDBO 1e verdiepingsvloer = 30 minuten

situatie 1 : 500

18-12-2014H	PROJECT	Woningbouwplan Oude Tol West te Reeuwijk	BEN KRAAN ARCHITECTEN
18-11-2014G	OPDRACHTGEVER	Ontwikkelings-en Bouwcombinatie Reeuwijk postbus 99 2810 AB Reeuwijk	WERK: 35113
28-10-2014F			GETEKEND: H. vd. E.
27-03-2014E			
31-05-2013D			DATUM: 14-05-2012
27-05-2013C	BETREFT	definitief ontwerp blok 7	SCHAAL: 1: 100
25-09-2012B			FORMAAT: 840x1020
09-09-2012A			BLAD: D0-07
GEWIJZIGD			

PR.HENDRIKSTRAAT 18
2411CT BODEGRAVEN
www.benkraan.nl
TEL:(0172) 619211 FAX:(0172) 611540
bureau@benkraanarchitecten.nl